


lin. stacja Węchoczek I
do demontażu

projekt: szafka obiekt.
ul. Węchoczek 200

PROJEKTOWANE NAWIERZCHNIE z KOSTKI BETONOWEJ

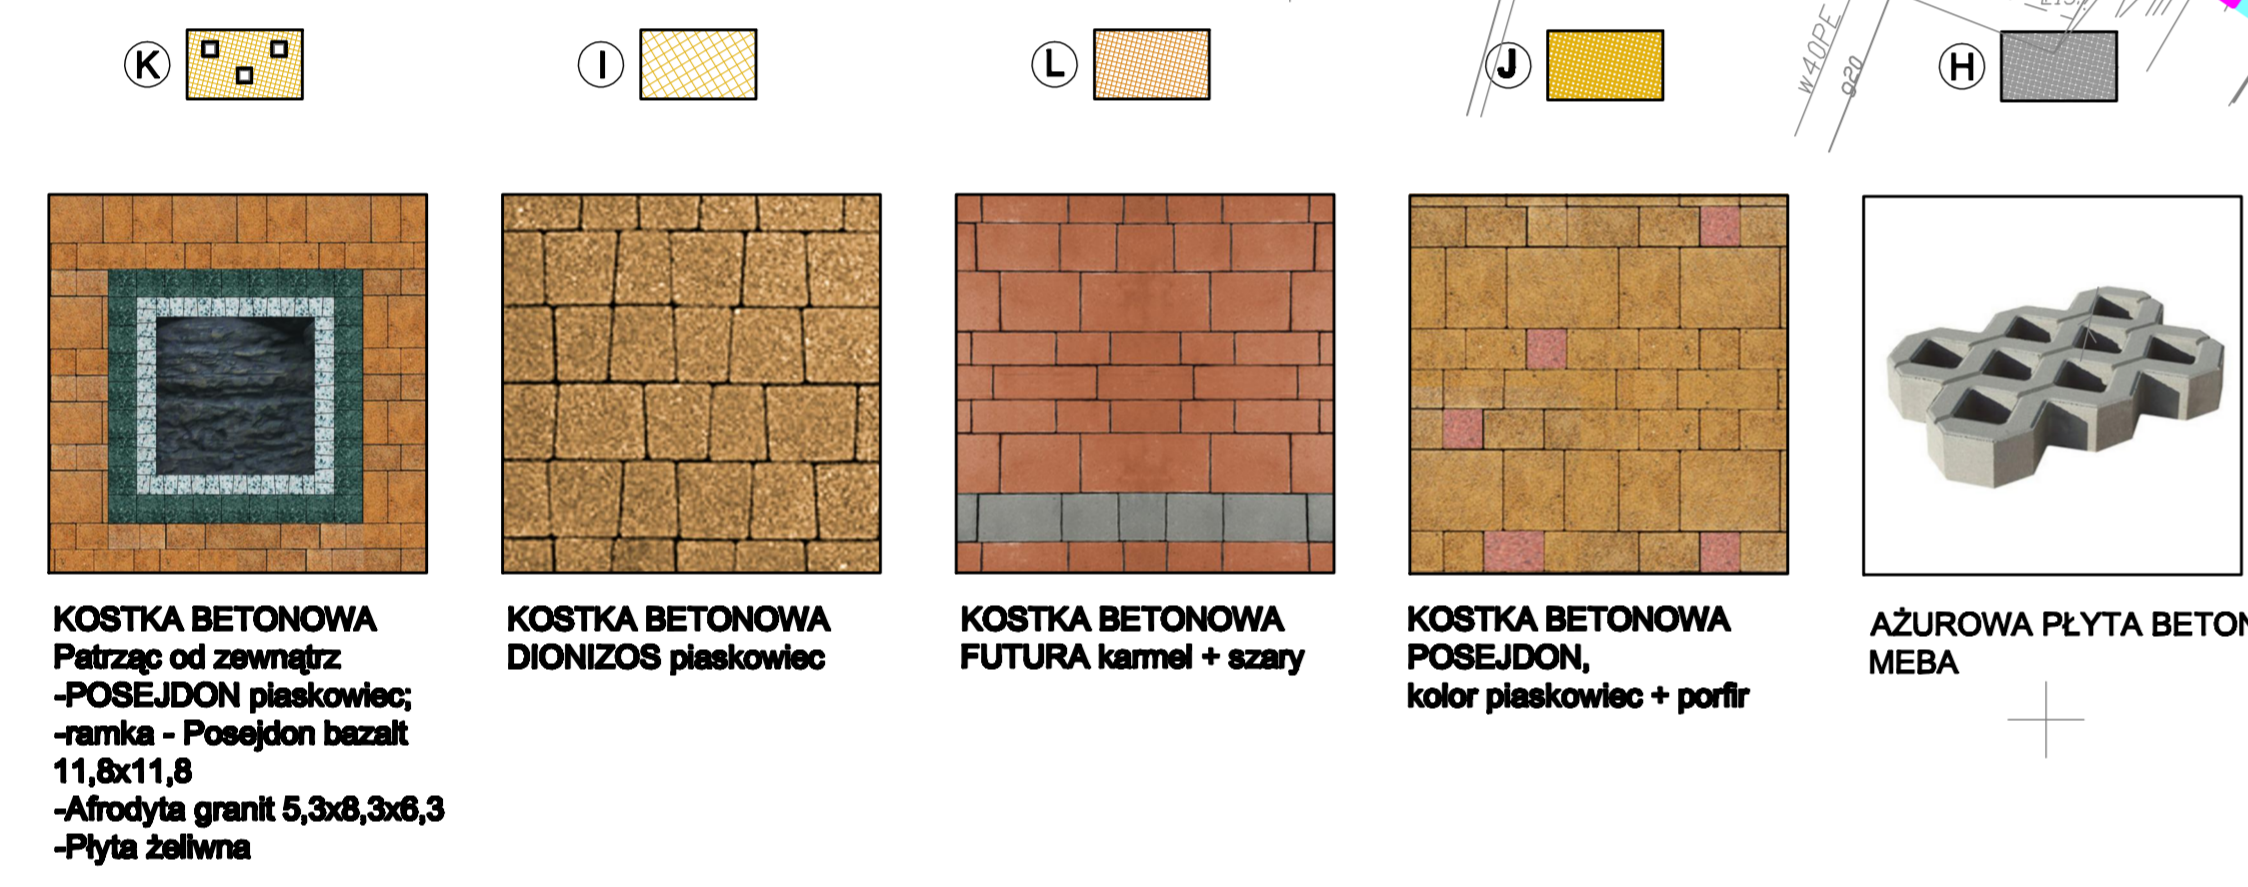

KOSTKA BETONOWA
Pasek od zewnętrznej
-POSEJDONI psiankowic
-ramka - Posejdon bazalt
11,8x11,8
-Afrodyta granit 5,3x8,3x6,3
-Płyta żaluzna


KOSTKA BETONOWA
DIONIZOS psiankowic

KOSTKA BETONOWA
FUTURA karmal + szary

KOSTKA BETONOWA
POSEJDON, kolor psiankowic + porfir

AZUROWA PŁYTA BETONOWA
MEBA

PROJEKTOWANE NAWIERZCHNIE z KOSTKI GRANITOWEJ

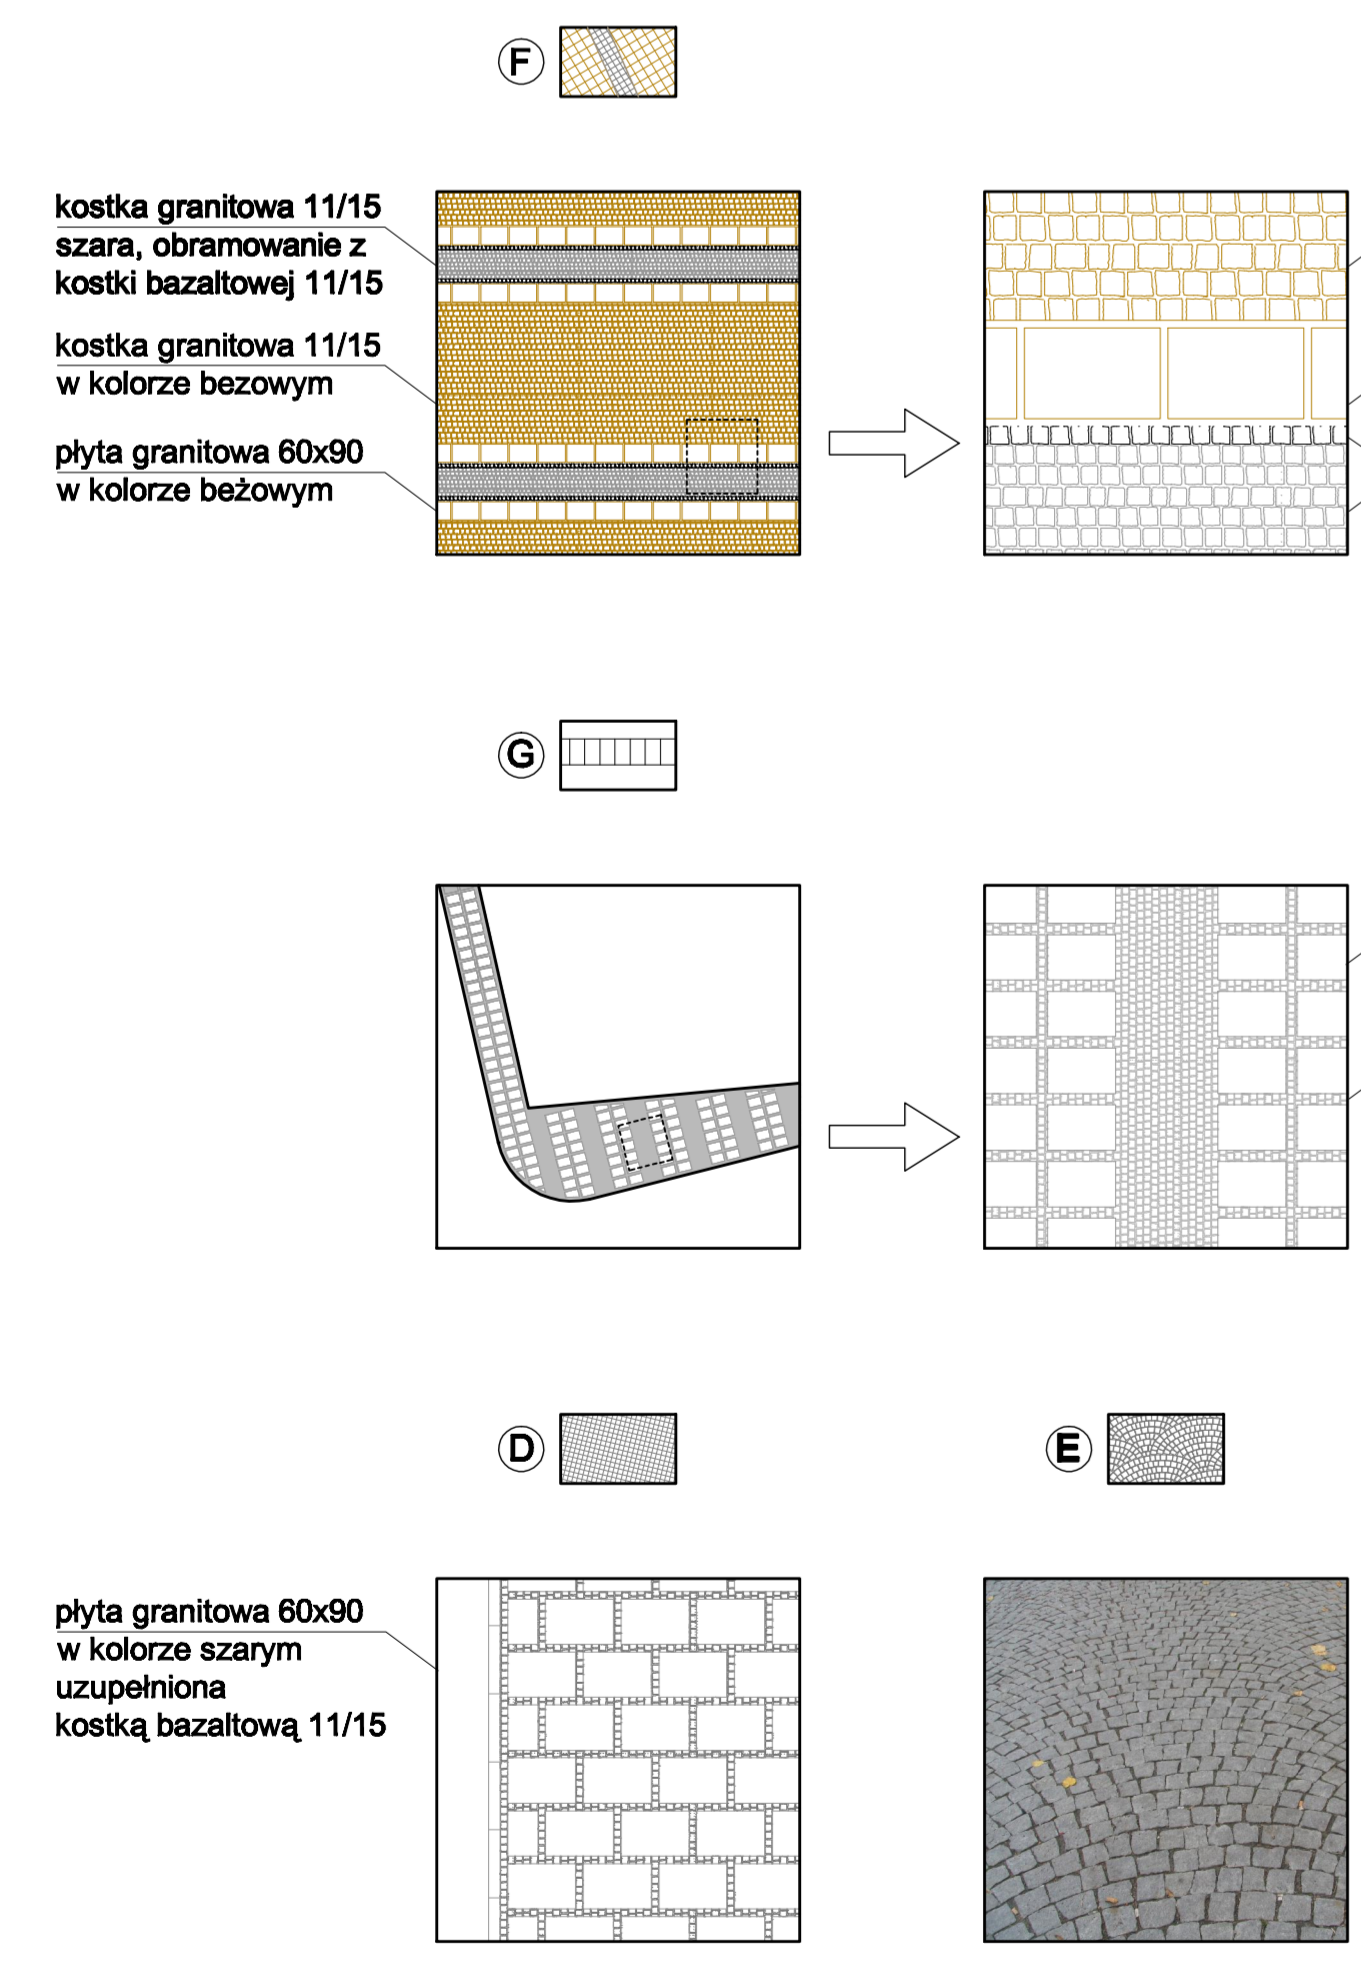

kostka granitowa 11/15 szara, obramowanie z kostki bazaltowej 11/15

kostka granitowa 11/15 w kolorze beżowym

plyta granitowa 60x90 w kolorze beżowym

kostka granitowa 11/15 w kolorze beżowym

plyta granitowa 60x90 w kolorze beżowym

plyta granitowa 60x90 w kolorze szarym

kostka granitowa 11/15 w kolorze szarym

plyta granitowa 60x90 w kolorze szarym

kostka granitowa 11/15 w kolorze szarym

plyta granitowa 60x90 w kolorze szarym

kostka bazaltowa 11/15

1. DOM KULTURY
2. OGRÓDZENIE PRZY SZKOLE - wg rys. nr 4Z-7/Z
3. POMNIK - PRZENIESIONY Z OGRÓDZENIA SZKOŁY - do oczyszczenia i konserwacji
4. KRZYŻ - do oczyszczenia i konserwacji
5. FIGURA CHRYSYSTUSA - do oczyszczenia i renowacji
6. POLICJA
7. POMNIK "W HÓLDZIE POLSKIM SOLTYSIOM" - przeniesiony sprzed budynku Polcji
8. STACJA TRAFI
9. PROJEKTOWANY SZALET MIEJSKI
10. PROJEKTOWANA ROZBUDOWA SZATNI
11. ZELIWNY STÓŁ I LAWECZKA - wg rys nr 16Z
12. KOMPLEKS BOISK WIELOFUNKCYJNYCH - wg proj. drogowego
13. TEMATYCZNE PLACE EDUKACYJNE - wg rys. nr 11Z
14. ZAGŁĘBIENIE DO ROBIENIA ZDJĘĆ - wg rys. nr 13Z
15. SKATERPARK - wg rys. szczególowych
16. PLAC ZABAW - nawierzchnie wg projektu drogowego urządzenia wg rys. nr 12Z
17. ISTNIEJĄCY BUDYNEK SZALETU DO ROZBIÓRKI

- Zakres aktualizacji mapy
- Granica opracowania
- TABLICE KIERUNKOWE**
- A) NAWIERZCHNIA BITUMIENNA
 - B) NAWIERZCHNIA Z KOCI I ŁĄW
 - C) NAWIERZCHNIA DROGOWA Z KAMENIA NATURALNEGO
 - D) NAWIERZCHNIA Z PŁYT KOTKOK Z KAMENIA NATURALNEGO
 - E) NAWIERZCHNIA Z KOSTKI GRANITOWEJ (układ w formie "Tytułu oryginalnego")
 - F) NAWIERZCHNIA Z KOSTKI I PŁYT GRANITOWYCH
 - G) POKŁADKA Z GRANITOWYCH PŁYT CHODNIKOWYCH W POŁĄCZENIU Z KOSTKĄ GR.
 - H) KOSTKA EKOLOGICZNA
 - I) KOSTKA BETONOWA drogowa Diensza psiankowic
 - J) KOSTKA BETONOWA Posejdon
 - K) KOSTKA BETONOWA Posejdon z wstawianymi płytami żaluznymi z białym
 - L) KOSTKA BETONOWA Futura
 - M) KOSTKA BETONOWA drogowa
 - N) ZELER ZAGOSPODAROWANA
 - O) DRZEWIA PROJEKTOWANE
 - P) Maszyny H=10m na fundam. bet. prelabryzowanym
 - Q) Słupy stalowe rurowe ocynk. na fund. bet., H=4,5m typu parkowego z oprawą sodową 100W wandaloodporną
 - R) Słupy stalowe rurowe ocynk. na fund. bet., H=6m z oprawą sodową 150W
 - S) Istniejąca oprawa
 - T) Oprawa w ziemi - nie goniąca niż 5cm BEGA typ HT 30W (2000 lumenów) nr kat. 8008
 - U) Reflektor nie goniący niż 5cm EB-SYSTEM - system DELTA, typ PDJ07H-S
 - V) Elementy do usiatkowania
- UWAGI:**
1. Istniejąca linie napow. NN (MSR) w miejscach ich składowych zdemontować a materiały przekazac na miastek Regionu Energetycznego
 2. Na terenie, na 100m projektowana jest nowa oświetlona latarnia lampy przeszercony się do światła.
- a - Podłoga ceglana na drzewce; kwadratowa 1,2x1,2m; obręb - 01,1m
 - b - Podłoga ceglana na drzewce; kwadratowa 1,2x1,2m; obręb 00,7m
 - c - Ławki nowoczesne
 - c1 - Ławki historyczne
 - d - Kosz nowoczesny
 - d1 - Kosz historyczny
 - d2 - Kosz "peł paleń"
 - d3 - Kosz "peł paleń" z blachy stalowej ocynkowanej
 - e - Mości
 - f - Gablony zewnętrzne, wznosząca, dwustronna
 - g - Obramowanie z kostki granitowej 01,2m
 - h - Stojak na rowery
 - i - Licozest
 - k - Drewniany płotek sztachetowy
 - l - BM i ławki z bal
 - m - Stalowa z żurawia

PPD WROTECH sp. z o.o. ul. Kunkieligo 15, 64-616 Wrocław, tel. 071337 87 87, fax 071337 78 30 e-mail: biuro@wrotech.com.pl

Amator: Urząd Miasta i Gminy Węchoczek

Temat projektu: Rewitalizacja miejscowości Węchoczek - etap 1.

Temat rysunku: Projekt zagospodarowania terenu. Posadzki urbanistyczne.

Projektował: mgr inż. arch. Barbara Nowak upr. nr 287/91/UW

Sprawdził: mgr inż. arch. Andrzej Stępczyński upr. nr 361/87/UW

Data: 06.2010

Skala: 1:500

Wzrost: Zagosp. terenu

Strona: 1

N projekt: BOK_28/2009

N rysunku: 2Z