


PROJEKT ZAGOSPODAROWANIA TERENU  
SKALA 1:500

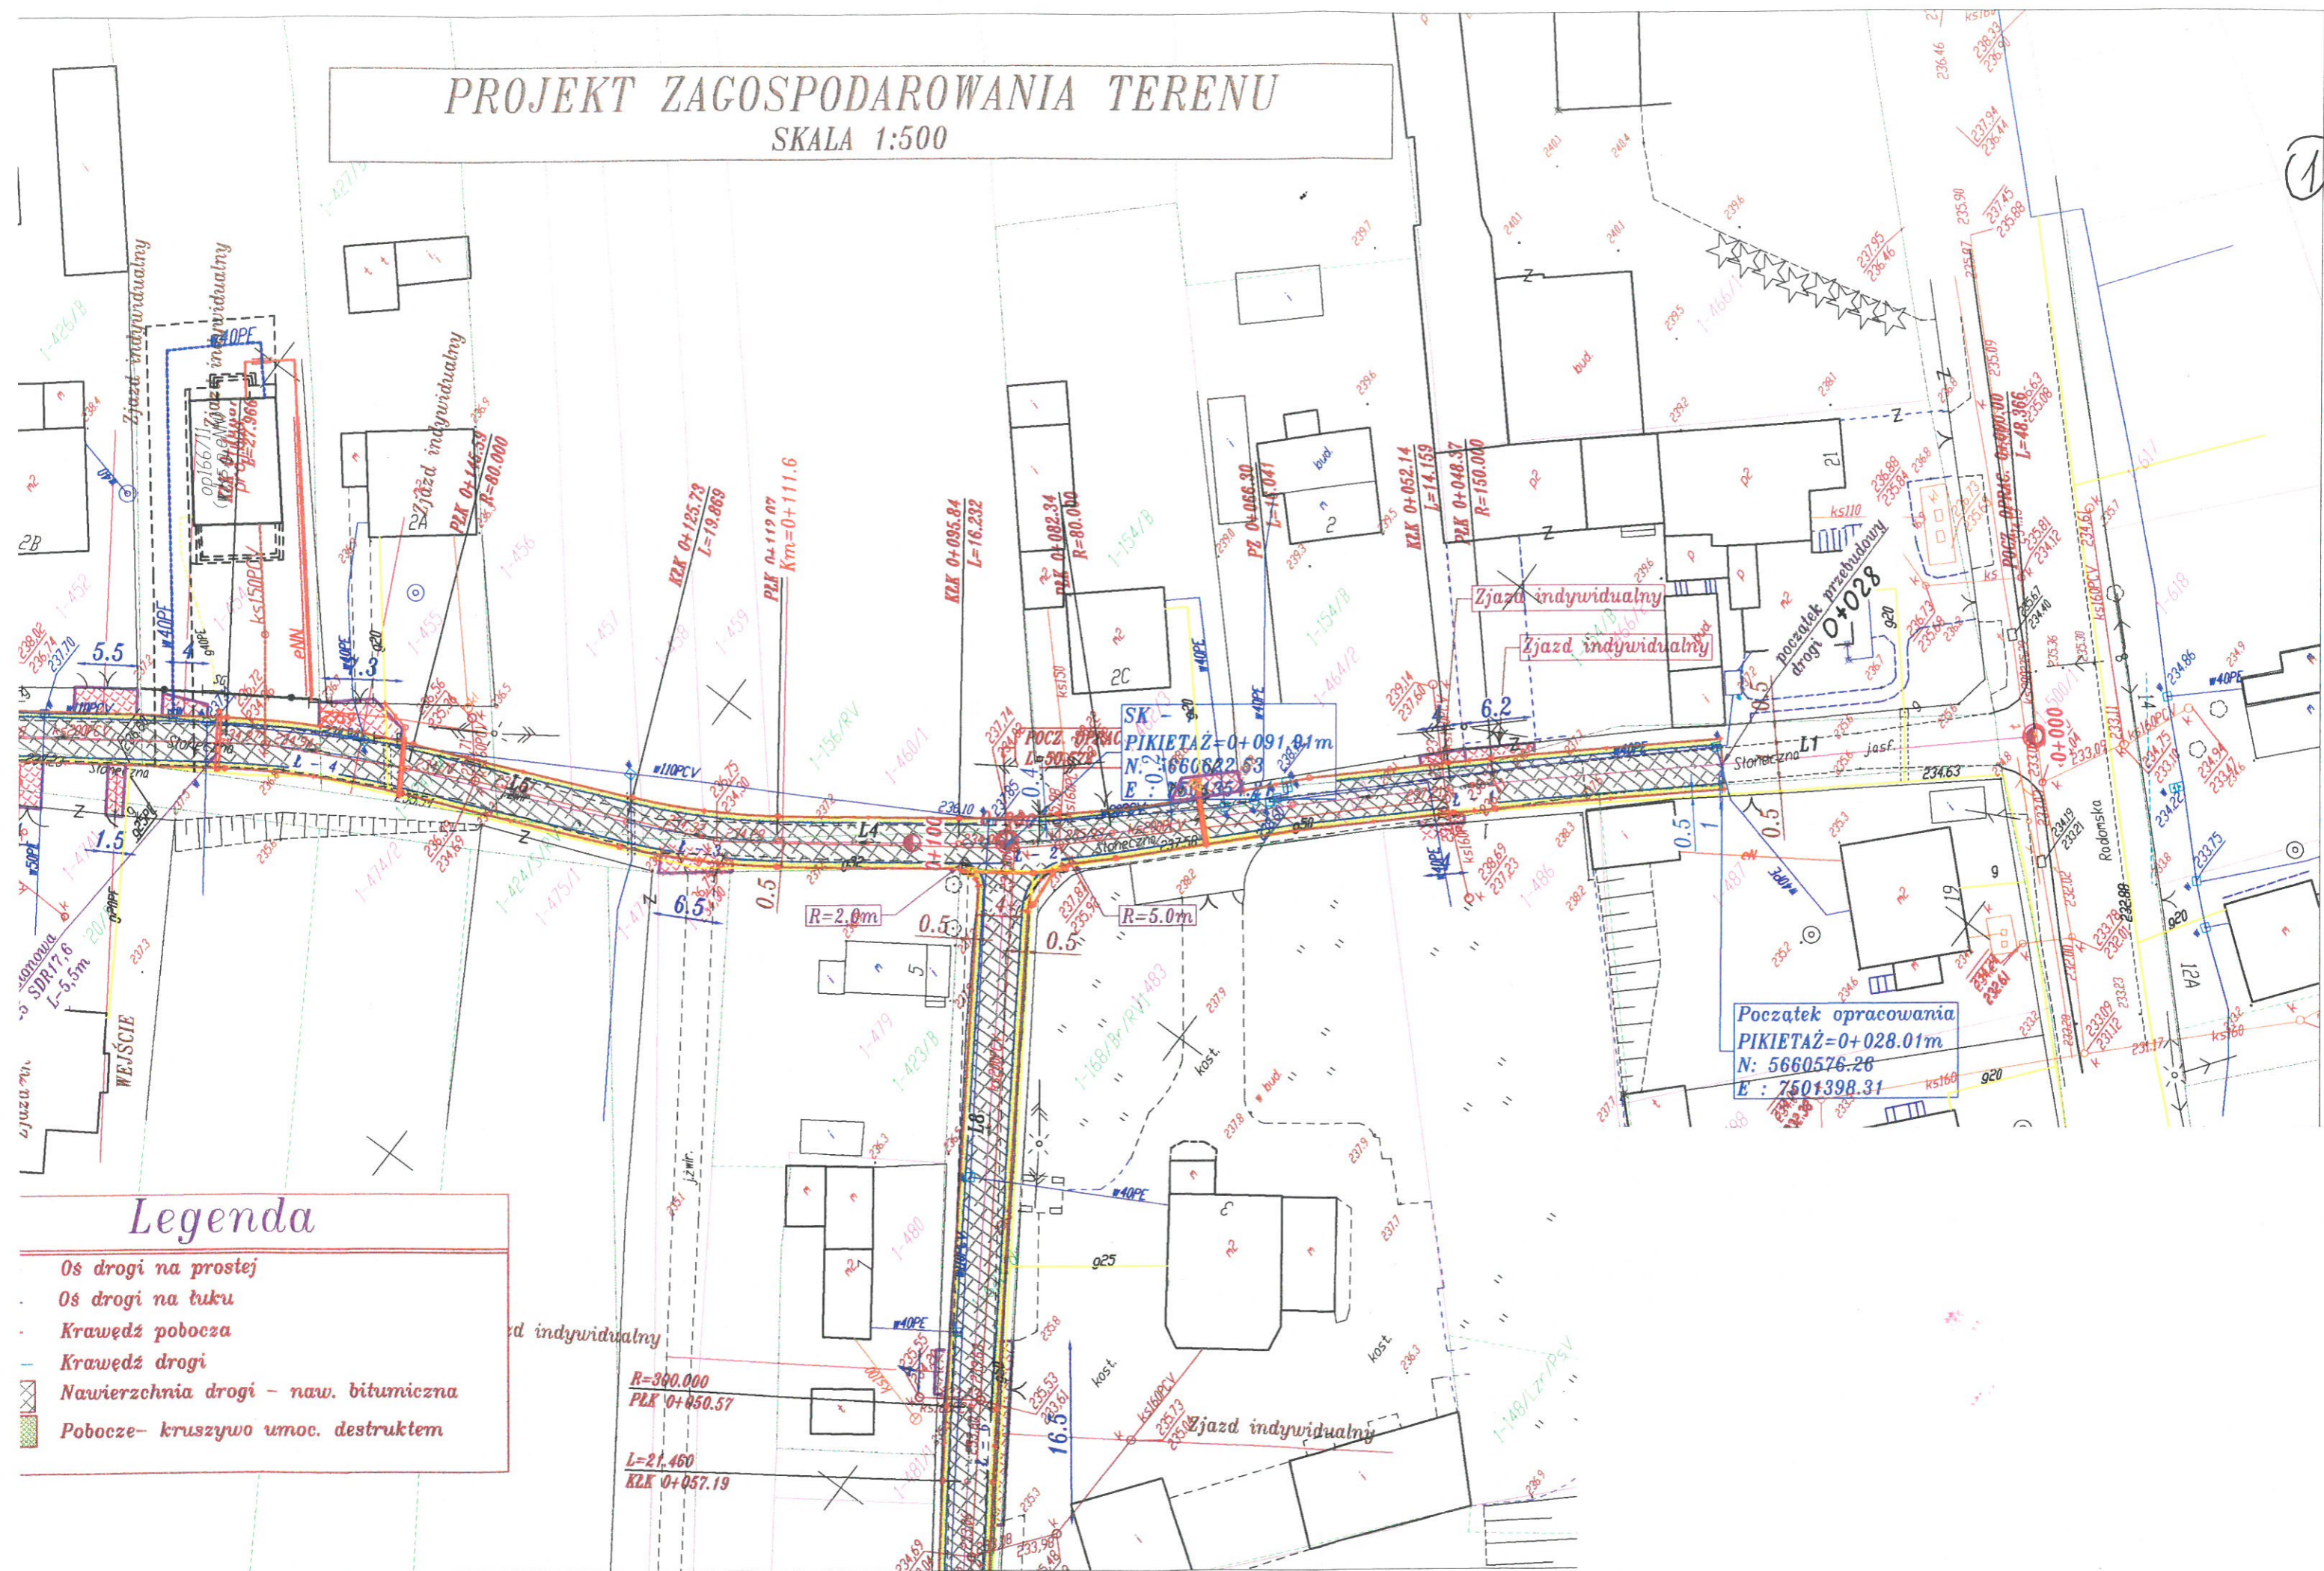

## Legenda

- Os drogi na prostej  
Os drogi na łuku  
Krawędź pobocza  
Krawędź drogi  
Nawierzchnia drogi - naw. bitumiczna  
Pobocze- kruszywo umoc. destruktem