


# PROJEKT ZAGOSPODAROWANIA TERENU

## SKALA 1:500

### DROGA

| Nr    | Długość | Promień | Kąt delta | Kierunek stycznej/cięciwy | Wspótrz. N PP | Wspótrz. E PP | Strzałka | Styczna zew. | Sieczna |
|-------|---------|---------|-----------|---------------------------|---------------|---------------|----------|--------------|---------|
| L1    | 160.49  |         |           | S25° 48' 07.33"W          |               |               |          |              |         |
| L - 1 | 19.58   | 12.00   | 93.49     | S20° 56' 42.85"E          | 5661648.43    | 7498241.73    | 3.78     | 12.76        | 5.51    |
| L2    | 33.09   |         |           | S67° 41' 33.04"E          |               |               |          |              |         |
| L - 2 | 23.29   | 180.00  | 7.41      | S63° 59' 07.22"E          | 5661626.60    | 7498294.94    | 0.38     | 11.66        | 0.38    |
| L3    | 64.13   |         |           | S60° 16' 41.41"E          |               |               |          |              |         |

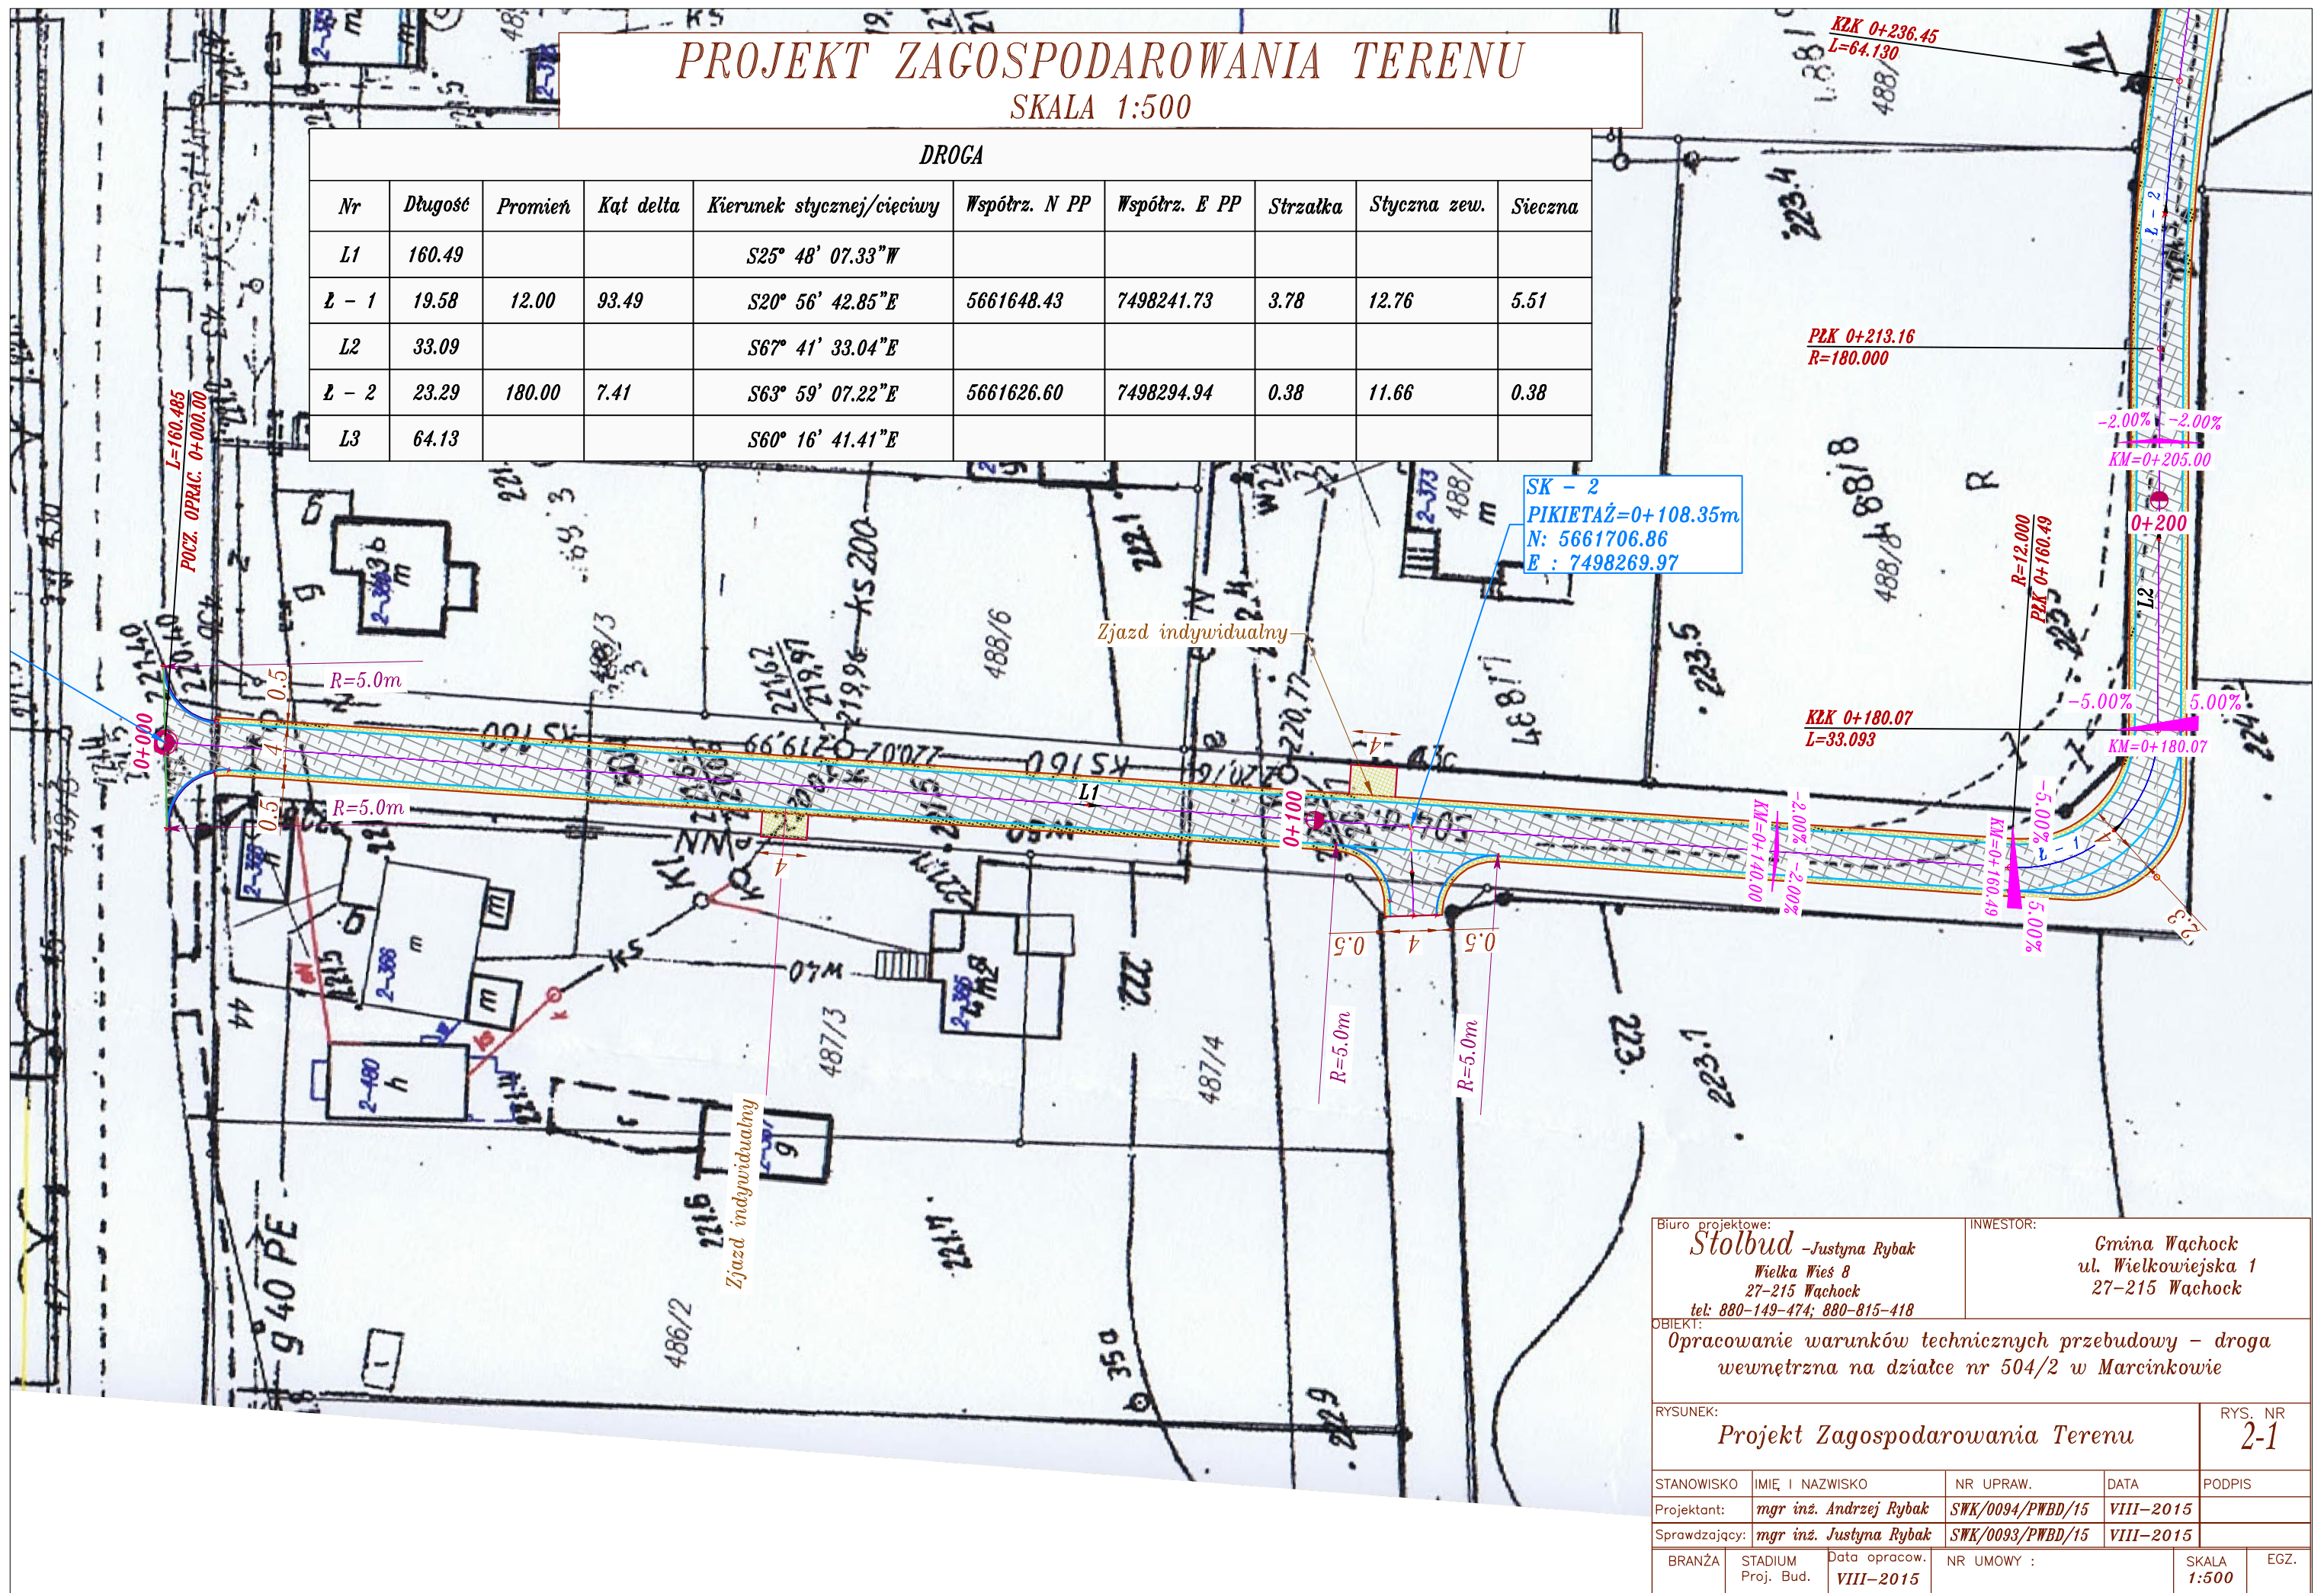

|   |                        |   |                |             |      |
|---|------------------------|---|----------------|-------------|------|
| Biuro projektowe:<br><b>Stolbud</b> - Justyna Rybak<br>Wielka Wieś 8<br>27-215 Wachock<br>tel: 880-149-474; 880-815-418 |                        | INWESTOR:<br>Gmina Wachock<br>ul. Wielkowiejska 1<br>27-215 Wachock |                |             |      |
| OBIEKT:<br>Opracowanie warunków technicznych przebudowy - droga wewnętrzna na działce nr 504/2 w Marcinkowie            |                        |   |                |             |      |
| RYSUNEK:<br>Projekt Zagospodarowania Terenu   |                        |   | RYS. NR<br>2-1 |             |      |
| STANOWISKO  | IMIĘ I NAZWISKO        | NR UPRAW.   | DATA           | PODPIS      |      |
| Projektant:   | mgr inż. Andrzej Rybak | SWK/0094/PWBD/15  | VIII-2015      |             |      |
| Sprawdzający:   | mgr inż. Justyna Rybak | SWK/0093/PWBD/15  | VIII-2015      |             |      |
| BRANŻA  | STADIUM Proj. Bud.     | Data opracow. VIII-2015   | NR UMOWY :     | SKALA 1:500 | EGZ. |