


PROJEKT ZAGOSPODAROWANIA TERENU

SKALA 1:500

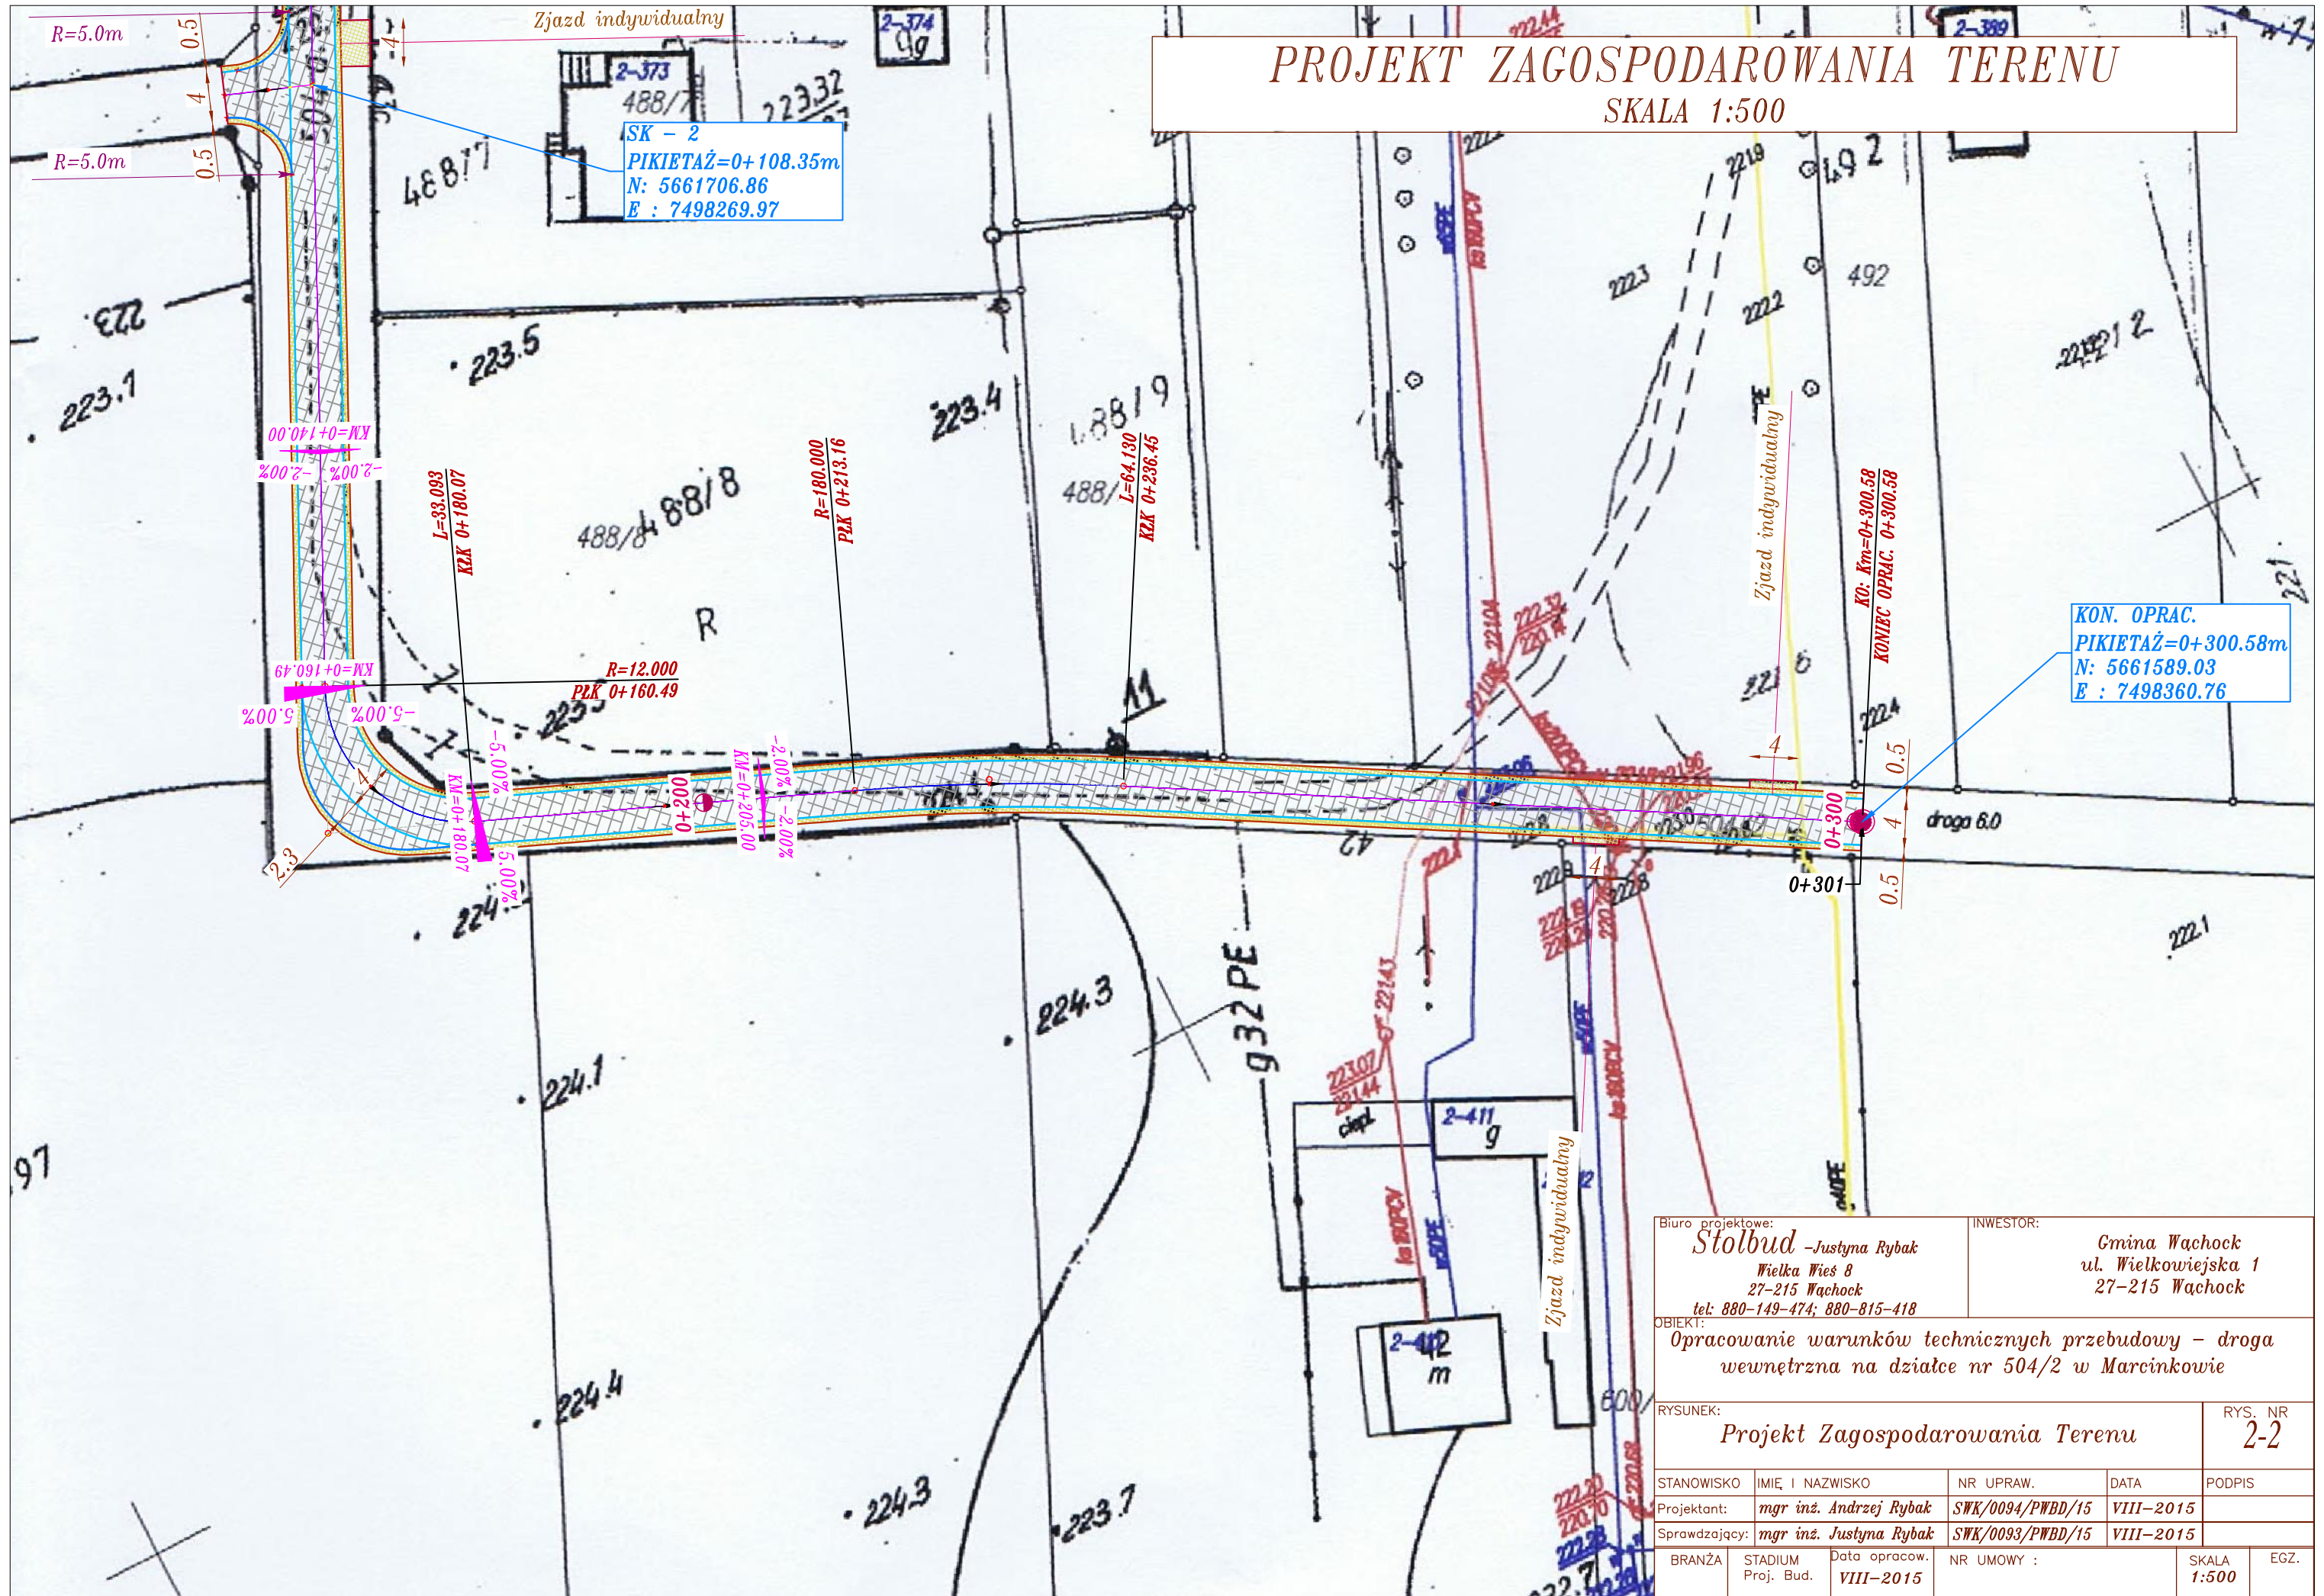

SK - 2
 PIKIETAŻ=0+108.35m
 N: 5661706.86
 E : 7498269.97

KON. OPRAC.
 PIKIETAŻ=0+300.58m
 N: 5661589.03
 E : 7498360.76

Biuro projektowe: Stolbud - Justyna Rybak Wielka Wieś 8 27-215 Wąchock tel: 880-149-474; 880-815-418		INWESTOR: Gmina Wąchock ul. Wielkowiejska 1 27-215 Wąchock		
OBIEKT: Opracowanie warunków technicznych przebudowy - droga wewnętrzna na działce nr 504/2 w Marcinkowie				
RYSUNEK: Projekt Zagospodarowania Terenu			RYS. NR 2-2	
STANOWISKO	IMIĘ I NAZWISKO	NR UPRAW.	DATA	PODPIS
Projektant:	mgr inż. Andrzej Rybak	SNK/0094/PWBD/15	VIII-2015	
Sprawdzający:	mgr inż. Justyna Rybak	SNK/0093/PWBD/15	VIII-2015	
BRANŻA	STADIUM Proj. Bud.	Data opracow. VIII-2015	NR UMOWY :	SKALA 1:500
				EGZ.