


RZUT PARTERU
- inwentaryzacja
SKALA 1:50

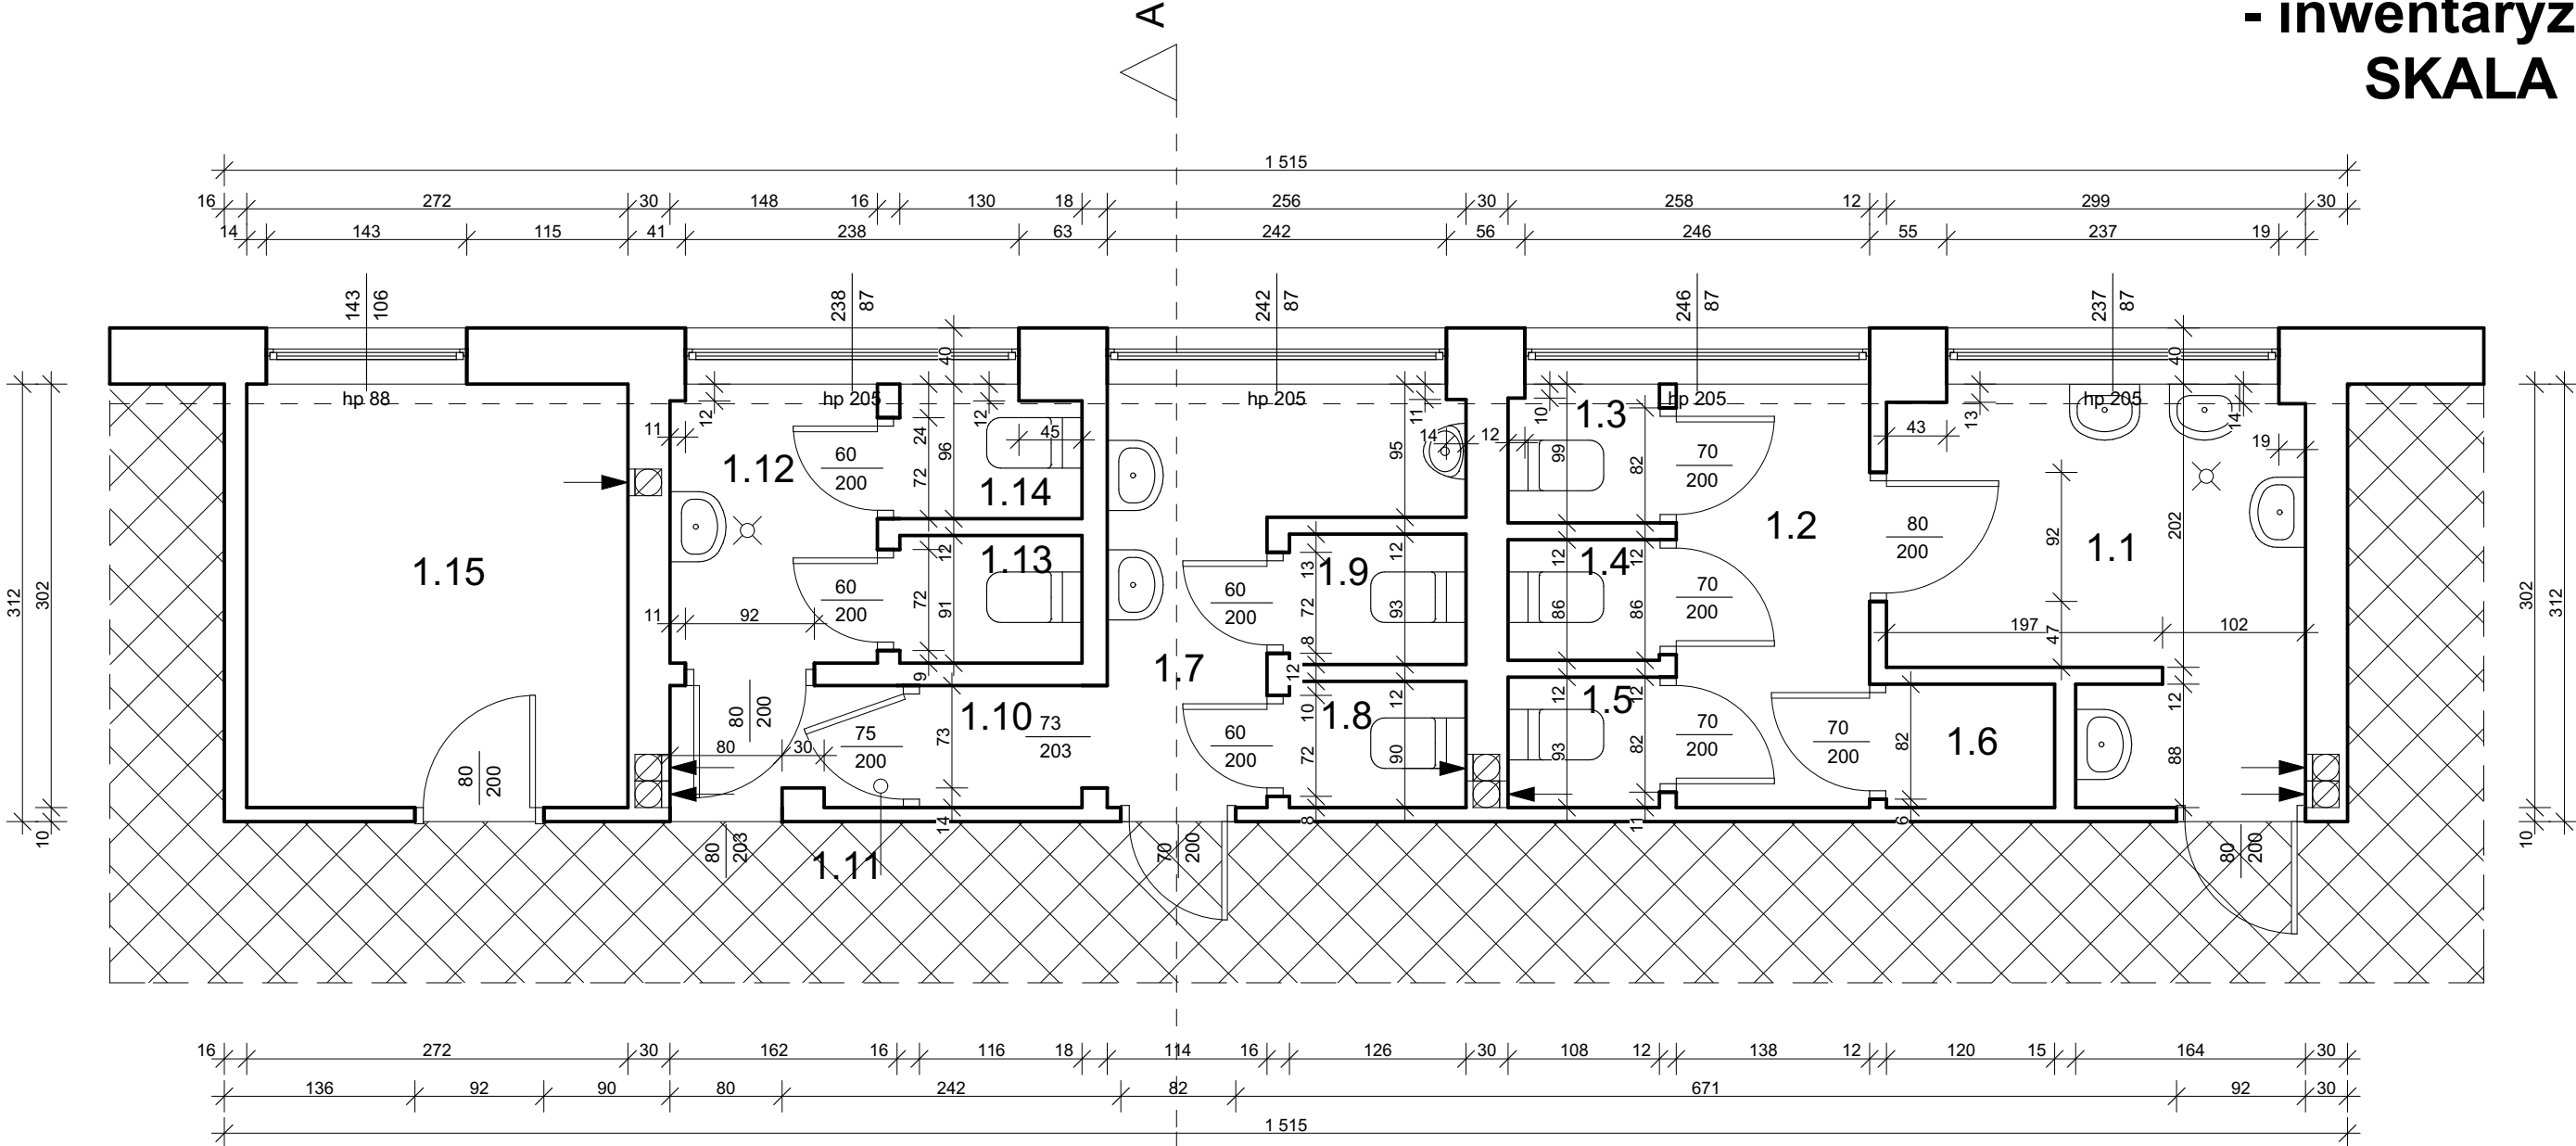

ZESTAWIENIE POWIERZCHNI

Nr	Pomieszczenie	Pos.	Pow. użytk./ posadz.[m²]
1.1	Przedsionek WC - damski	Terakota	7,52
1.2	Przedsionek WC - damski	Terakota	4,17
1.3	WC damski	Terakota	1,06
1.4	WC damski	Terakota	0,93
1.5	WC damski	Terakota	1,00
1.6	Schówek	Terakota	1,06
1.7	Przedsionek WC męski	Terakota	4,78
1.8	WC męski	Terakota	1,13
1.9	WC męski	Terakota	1,17
1.10	Korytarz	Terakota	1,01
1.11	Korytarz	Terakota	1,37
1.12	Przedsionek WC - przedszkole	Terakota	2,93
1.13	WC - przedszkole	Terakota	1,18
1.14	WC - przedszkole	Terakota	1,19
1.15	Pom. gospodarcze	Terakota	8,21
	Powierzchnia razem		38,71

LEGENDA

- ściana istniejąca
- obszar poza opracowaniem

"PROMAX" Biuro projektowe Starachowice ul. Radomska 29, I p., pok. 106

Nazwa obiektu: Budynek Publicznej Szkoły Podstawowej
Adres obiektu: działka nr 1547/1, 1554/1, 1553/1, 1552/4, 1551/4, 1550/4, 1549/4 ul. Szkolna 28, 27-215 Wąchock

Przedmiot: Rzut parteru - inwentaryzacja
Skala: 1:50
Cecha: SSB-484519
Nr rys.:

	Nazwisko:	Nr uprawnień specjalność:	Data:	Podpis:
Opracował: branża arch.-bud.	mgr inż. arch. Anna Kielbasa	309/SWOKK/2018 arch.-bud.	11.2019	
Opracował: branża konstr.-bud.	mgr inż. Marek Szczerba	SWK/0126/PWOK/11 konstr.-bud.	11.2019	