




WIDOK WODY GÓRNEJ
1:100

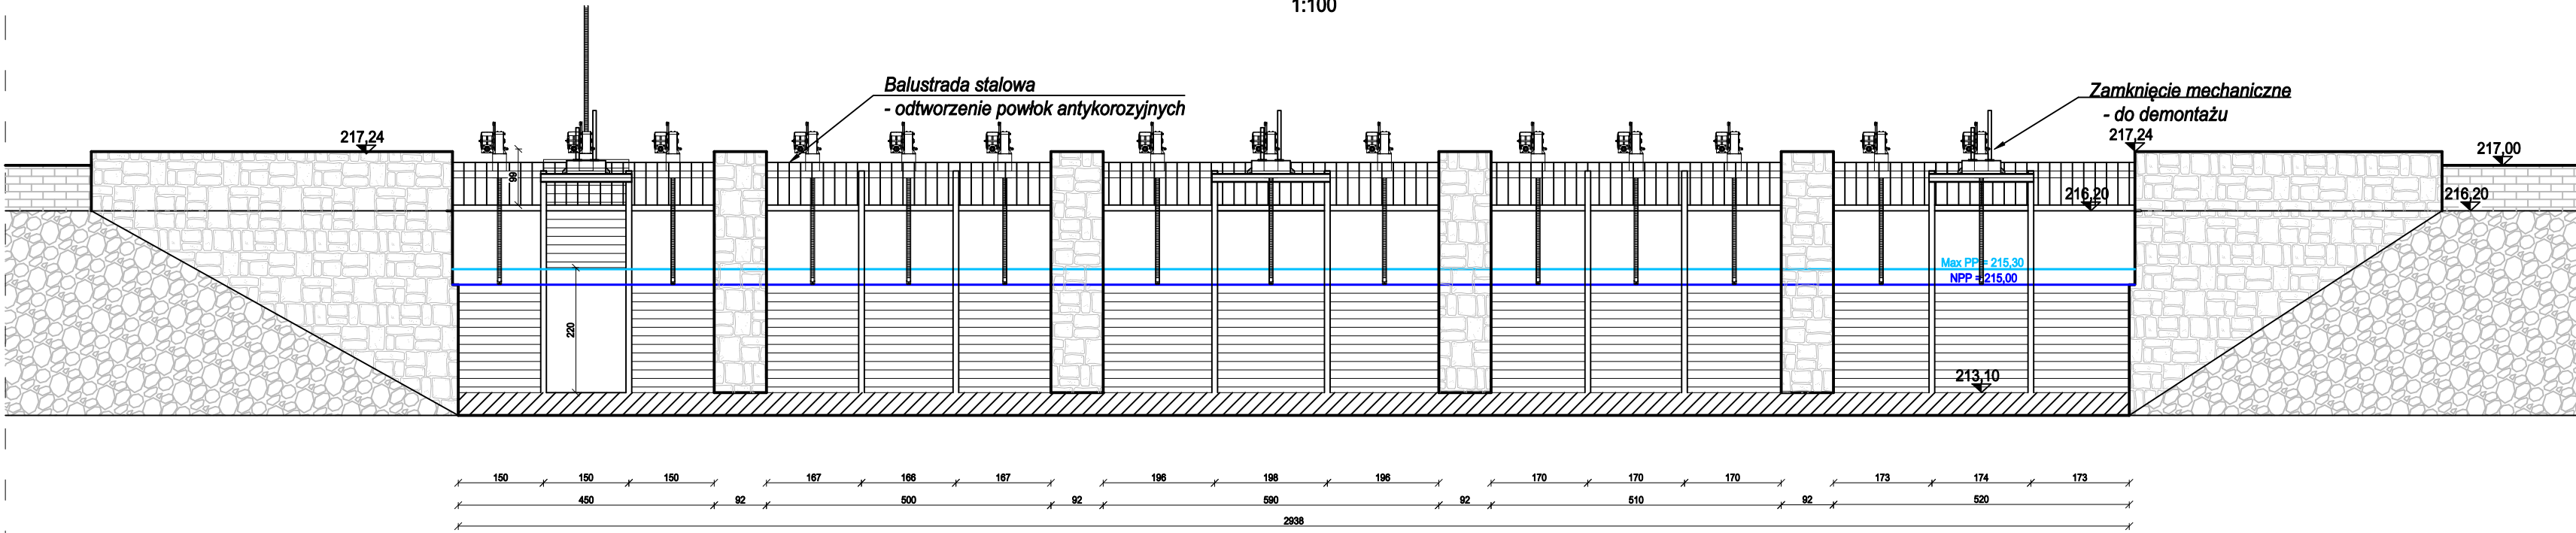

WIDOK WODY DOLNEJ
1:100

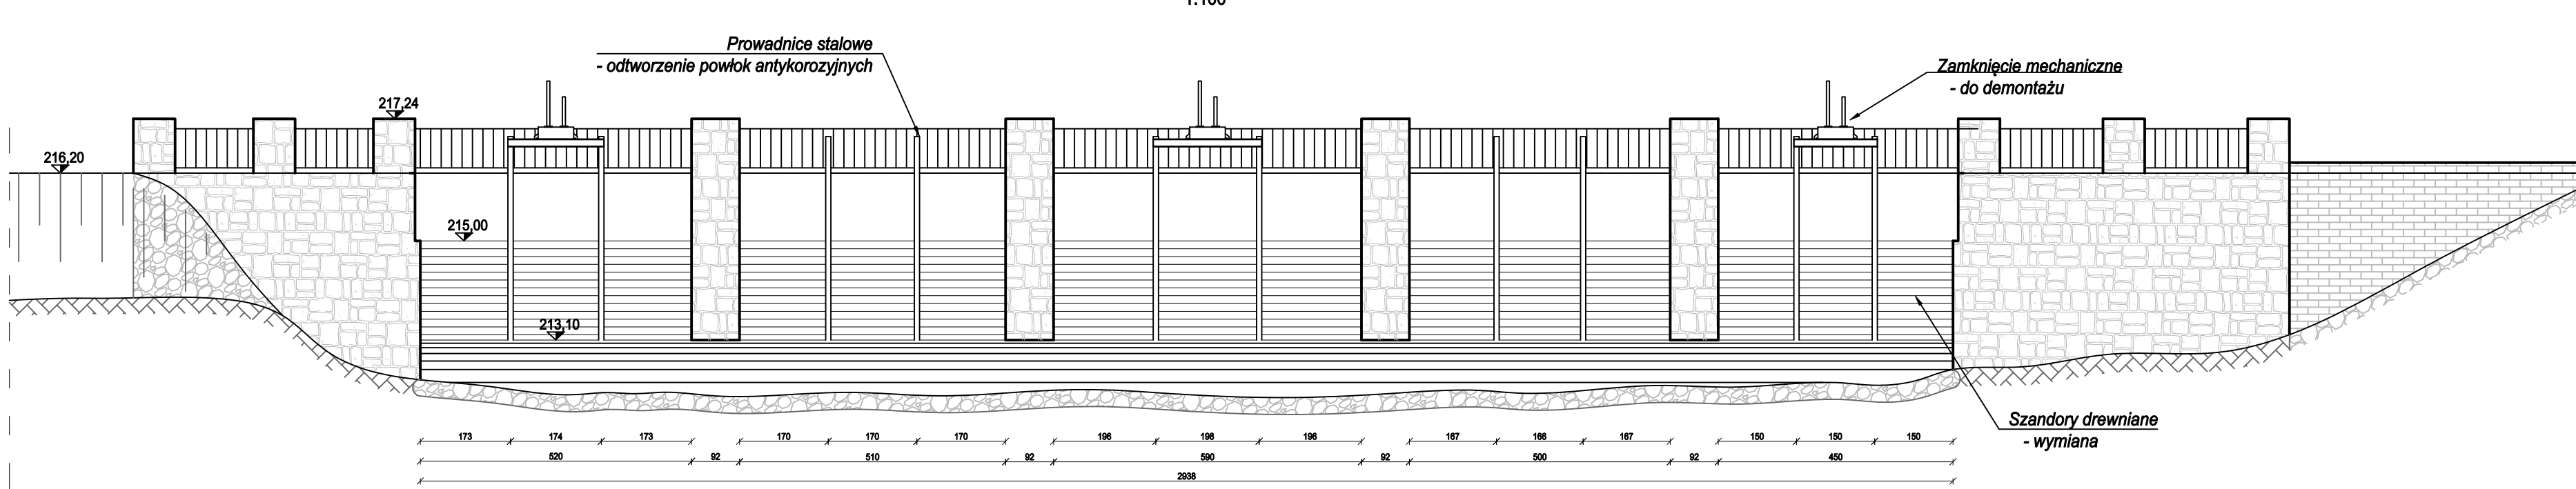

- UWAGI:**
- Projekt Zagospodarowania Terenu rozpatrywać łącznie z pozostałymi planszami pomocniczymi, opisem technicznym oraz pozostałymi opracowaniami branżowymi.
 - Wszelkie zblżenia i dowlązania do istniejących obiektów na etapie realizacji mogą róźnić się od przedstawionych w nieniejszej dokumentacji. O róźbieżności należy powiadomić biuro projektowe.
 - Wymiary podano w [cm], a rzedne wyrażono jako wartości bezwzględne.

0	12-2022	Wydanie pierwotne rysunku.
Nr rew.	Data	Opis zmian
Inwestor: Gmina Wąchock ul. Wielkowiejska 1 27-215 Wąchock		
Biuro projektowe: Enerko Energy Sp. z o. o.  ul. Skrajna 41A 25-650 Kielce		
Inwestycja: "Uszczelnienie obu przyczółków jazu zbiornika retencyjnego na rzece Kamiennej w Wąchocku oraz zmiany zamknięć szandorowych na zasuw mechaniczne napędzane ręcznie"		
Imię i nazwisko	Branda, nr upr.	Podpis
Projektant: mgr inż. Anita Banaś Inż. hydrotechniczna SWK/0079/PBH/19		
Sprawdzający: mgr inż. Iwona Kotaś Inż. hydrotechniczna SWK/0205/PBH/17		
Nazwa rysunku: Widok na jaz od strony górnej i dolnej wody		
Stadium: PA-B	Branda: Hydrotechniczna	Nr rysunku: PB-PAB-02
Skala: 1:100	Data: 12-2022	Format: 297x500
Str:		