
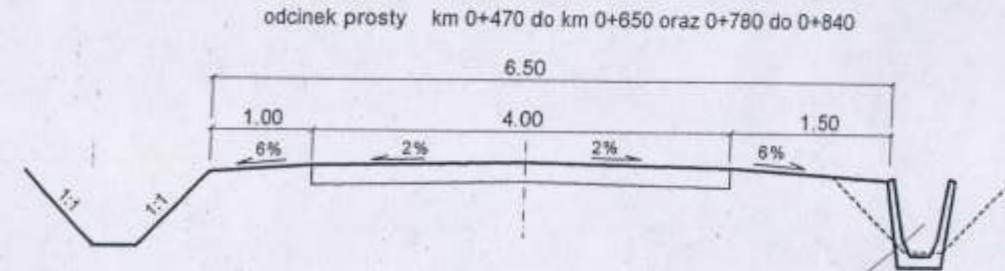
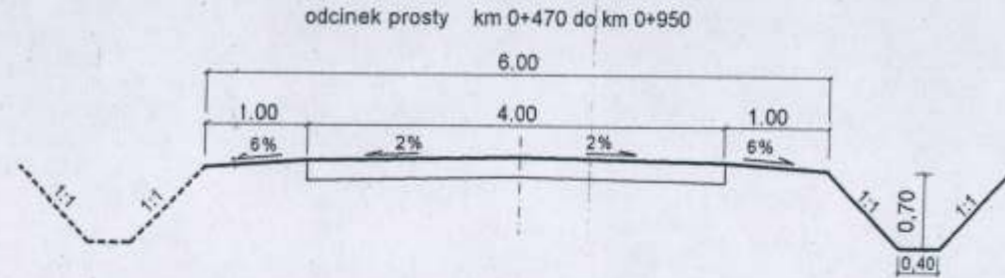


PRZEKROJE KONSTRUKCYJNE skala 1:20

Załącznik nr 1a

STAROSTWO POWIATOWE
w Starachowicach
Wydział Budownictwa
i Gospodarki Komunalnej
ul. Radomska 45
27-200 Starachowice

SZCZEGÓŁ KONSTRUKCYJNY WZMOCNIENIA ISTNIEJĄCEJ
NAWIERZCHNI BRUKOWCOWEJ

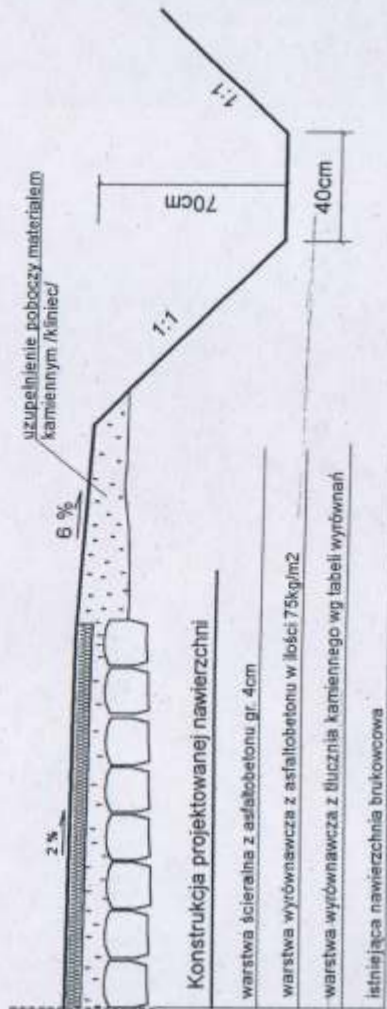

km 0+425 do km 0+650 oraz km 0+780 do 0+840
umocnienie rowu korytkami żelbetowymi.

Imię i nazwisko	Nr uprawnień i podpis	Obiekt :	Skala :
Projektował : mgr inż. Jerzy Żołądek	UAN-II-K-8386/126/88 mgr inż. Jerzy Żołądek upr. bud. VI-K-8386/126/88	Przebudowa ulicy Grabowej w m. Parszów	1 : 20
Sprawdził : inż. Andrzej Kowalski	KL 583007 mgr inż. Andrzej Kowalski upr. bud. VI-K-8386/126/88	Stadium PT Branża: Drogowa	Nr rys.
Kreślił : mgr inż. Dariusz Mosiołek	KL 583007 mgr inż. Dariusz Mosiołek upr. bud. VI-K-8386/126/88	Przedmiot rysunku :	4
	27-200 STARACHOWICE ul. 9-go Maja 2477 upr. bud. VI-K-17598	Przekroje konstrukcyjne	