


PRZEKROJE NORMALNE I KONSTRUKCYJNE

Ulica Szydłowiecka w m. Wąchock

Szczegół konstrukcyjny skala 1:50

strona lewa i prawa km 0+000 do km 1+072,15
pobocze umocnione materiałem kamiennym
kłlniec 0-31,5mm warstwa grubości 10cm

krawężnik betonowy 15x30x100cm z oporem
strona prawa km 0+000 do km 0+160

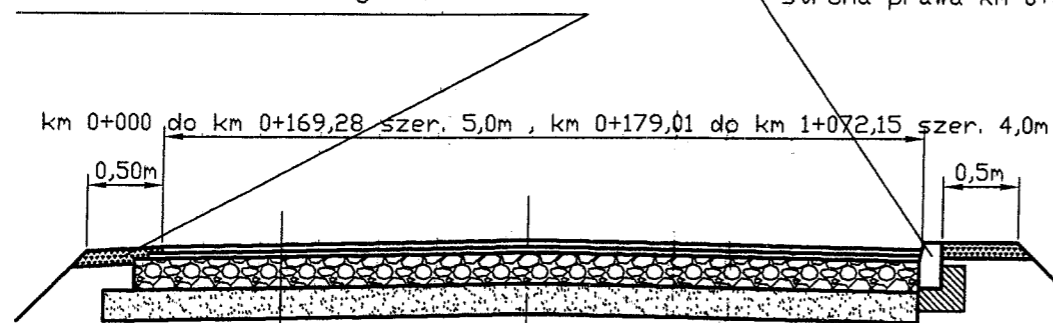


km 0+000 do km 0+169,28 szer. 5,0m, km 0+179,01 do km 1+072,15 szer. 4,0m


warstwa ścieralna z masy mineralno-bitumicznej gr. 4cm
warstwa wiążąca z masy mineralno-asfaltowej gr. 4cm
warstwa podbudowy z kruszywa łamanego stabiliz. mechanicznie gr. 20cm
warstwa odsączająca z płasku gr. 15cm

Przekroje normalne skala 1:100


km 0+010 do km 159,45

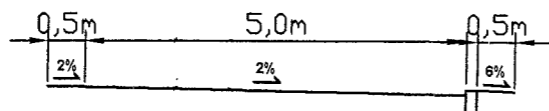


km 0+159,45 do km 179,01

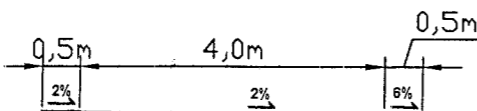


km 0+179,05 do km 270,06

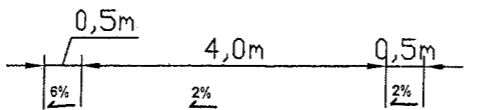

km 0+306,53 do km 329,45

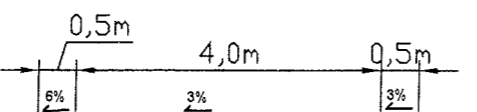


km 0+350,17 do km 402,71

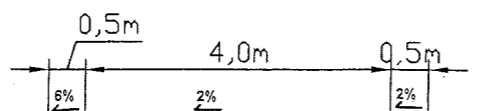


c.d. Przekroje normalne skala 1:100


km 0+410,32 do km 515,85

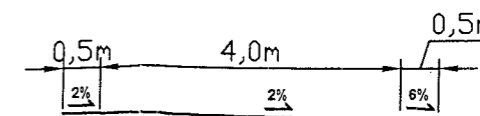


km 0+545,20 do km 645,85

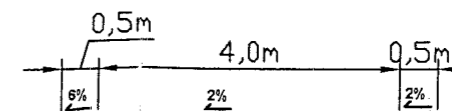


km 0+680,19 do km 693,70

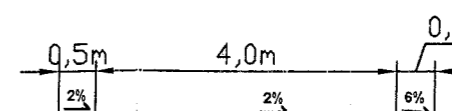


km 0+704,27 do km 736,98

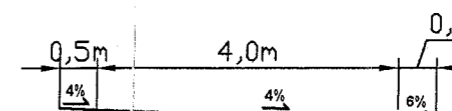


km 0+745,88 do km 782,73

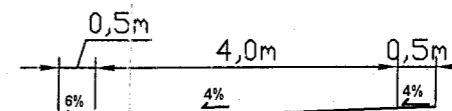

km 0+802,73 do km 826,14

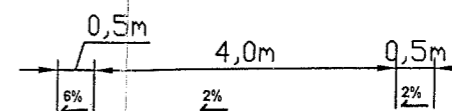

km 0+846,14 do km 1072,15

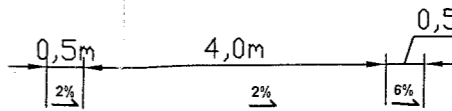

Imię i nazwisko	Nr uprawnień i podpis	Obiekt : Droga gminna - ul. Szydłowiecka m. Wąchock	Skala : 1:50/100
Projektował : mgr inż. Jarosław Winiarski		Stadium PT	Branża: Drogowa
Sprawdził : inż. Andrzej Kowalski		Przedmiot rysunku :	
Kreślił : mgr inż. Marek Witkowski		Przekroje normalne i konstrukcyjne	
			Nr rys. 4