


## PRZEKROJE KONSTRUKCYJNE

Przebudowa drogi gminnej ul. Partyzantów w m. Wąchock

Długość odcinka 394[mb]

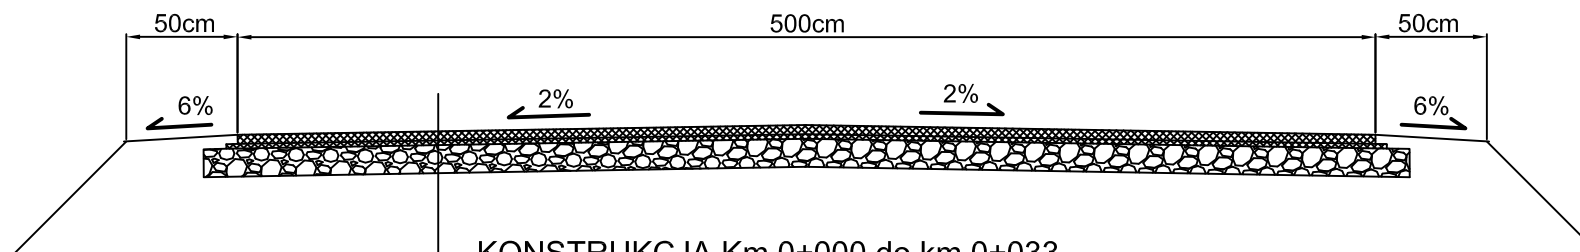


KONSTRUKCJA Km 0+000 do km 0+033

warstwa ścieralna z masy mineralno-bitumicznej gr. 4cm - Ruch KR-1

warstwa wyrównawcza z masy mineralno-bitumicznej w ilości 75kg/m<sup>2</sup> - Ruch KR-1

górna warstwa podbudowy z tłucznia kamiennego warstwa grubości 10cm

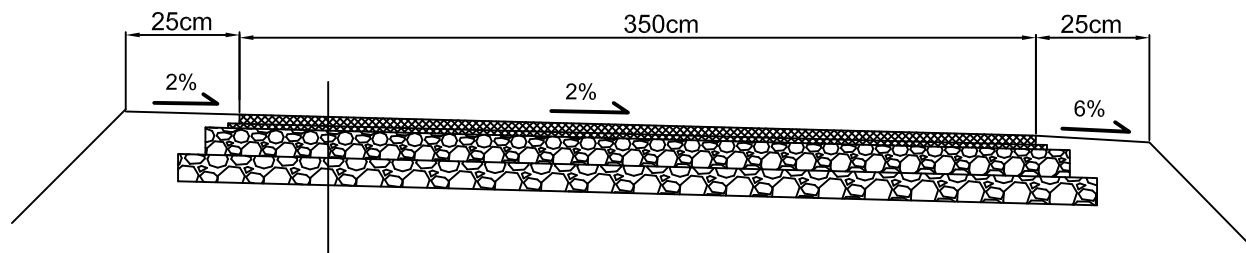

KONSTRUKCJA Km 0+033 do km 0+394

warstwa ścieralna z masy mineralno-bitumicznej gr. 4cm - Ruch KR-1

warstwa wyrównawcza z masy mineralno-bitumicznej w ilości 75kg/m<sup>2</sup> - Ruch KR-1

górna warstwa podbudowy z tłucznia kamiennego warstwa grubości 10cm

dolna warstwa podbudowy z tłucznia kamiennego warstwa grubości 10cm