


Załącznik graficzny do ogłoszenia o przetargu

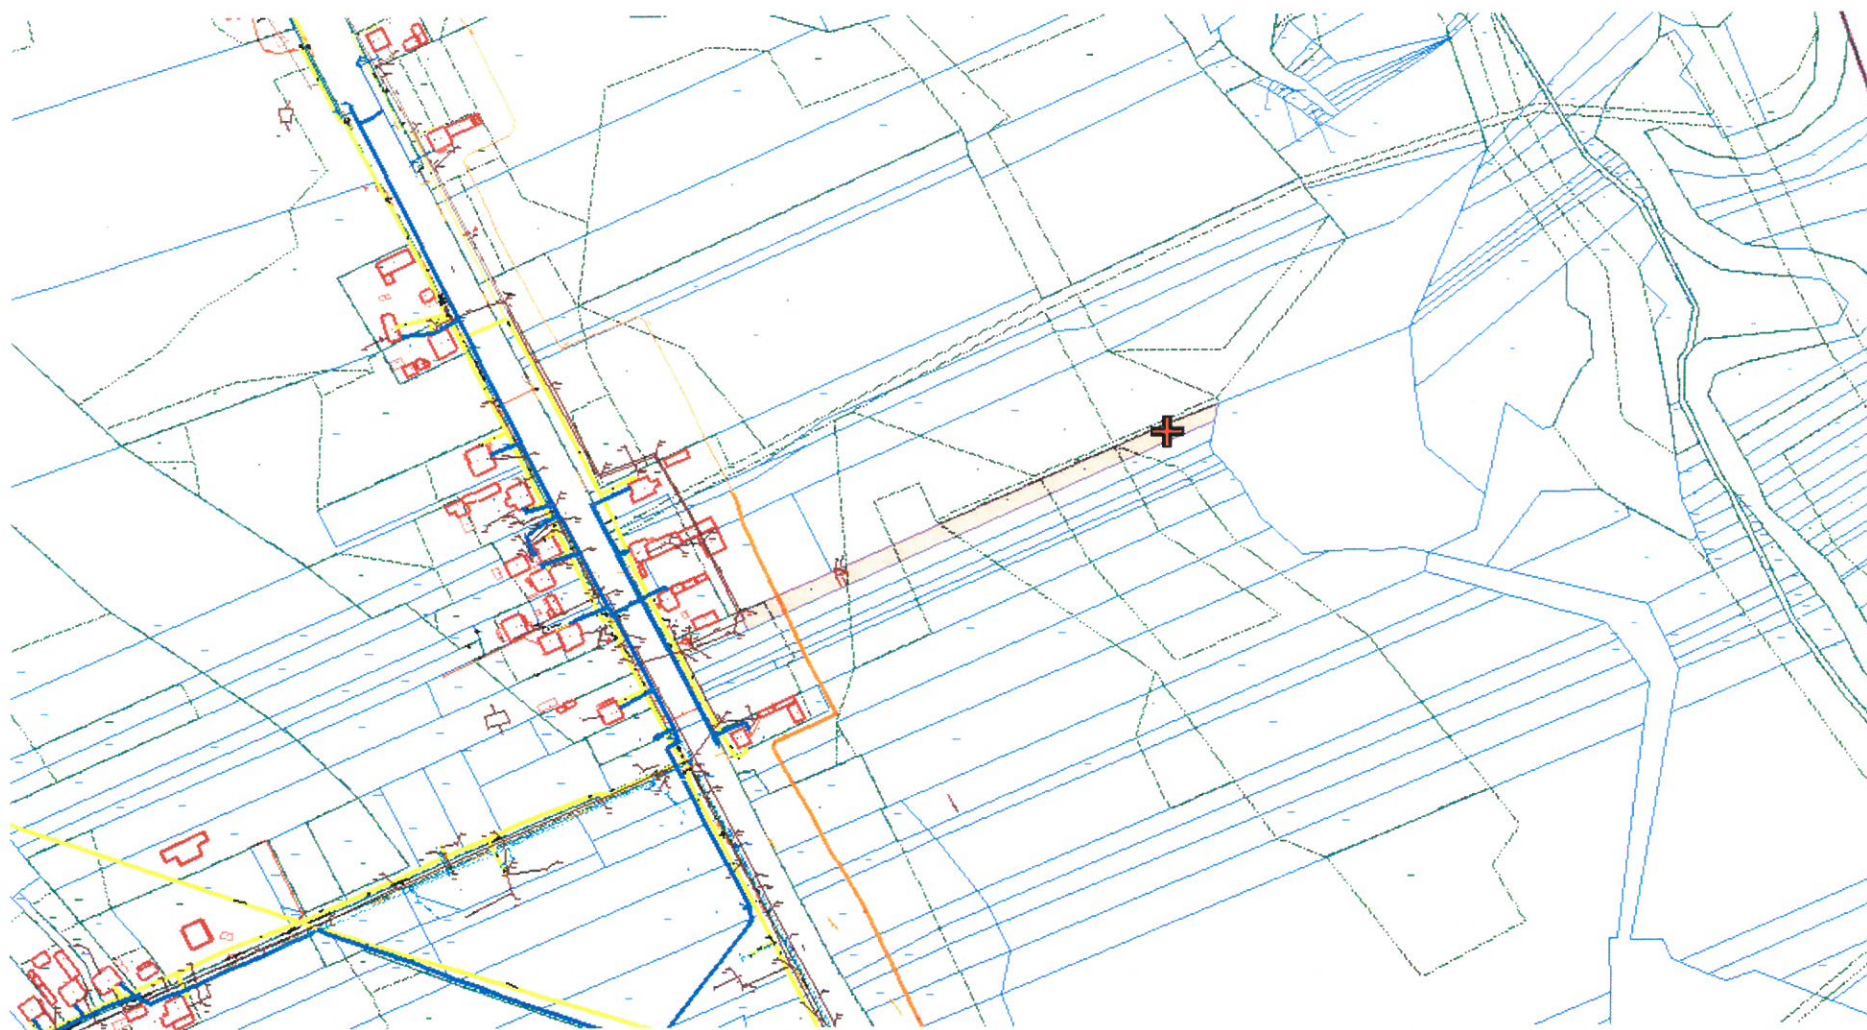

Kolorem czerwonym zaznaczono działkę nr 3188/1 będącą przedmiotem przetargu.  
Zamieszczone zdjęcie ma charakter poglądowy.  
Wykorzystano mapy pobrane ze strony [starachowice.geoportal2.pl](http://starachowice.geoportal2.pl)