



SZCZEGÓŁ "A"
schodkowanie warstw

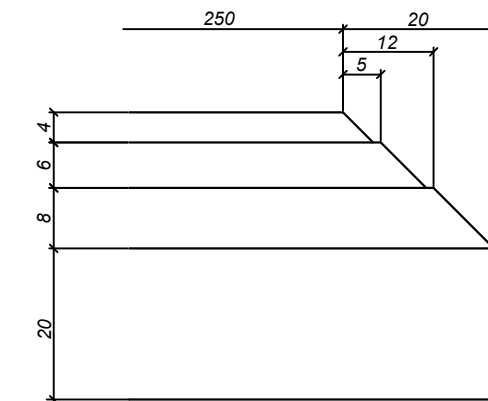


LEGENDA

1	- warstwa ścierna z betonu asfaltowego AC 11S gr. 4 cm
2	- warstwa wiążąca z betonu asfaltowego AC 16W gr 6 cm
3	- warstwa górna podbudowy z kruszywa łamanego 0-31,5 mm gr. 8 cm
4	- warstwa dolna podbudowy z kruszywa łamanego 0-63 mm gr. 20 cm
5	- warstwa odsączająca z piasku gr. 15 cm
6	- krawężnik betonowy drogowy o wym. 15x30x100 cm
7	- podsypka cementowo-piaskowa gr. 3 cm
8	- ława betonowa z betonu B15 (C12/15) wg PN-B-06250
9	- betonowa kostka brukowa gr. 6 cm szara
10	- podsypka cementowo-piaskowa 1:4 gr. 3 cm
11	- warstwa odsączająca z pospółki gr. 10 cm
12	- nasyp/koryto z gruntu niewysadzinowego
13	- obrzeże betonowe o wym. 6x20 cm
14	- podsypka piaskowa grub. 5 cm
15	- grunt urodzajny (humus) obsiany trawą
16	- grunt rodzimy
17	- warstwa klinująca z destruktu skropionego emulsją grub. 3 cm
18	- umocnienie poboczy mieszanką kruszywa 0-31,5 i pospółki grub. 10cm


od km 0+700 do km 1+718

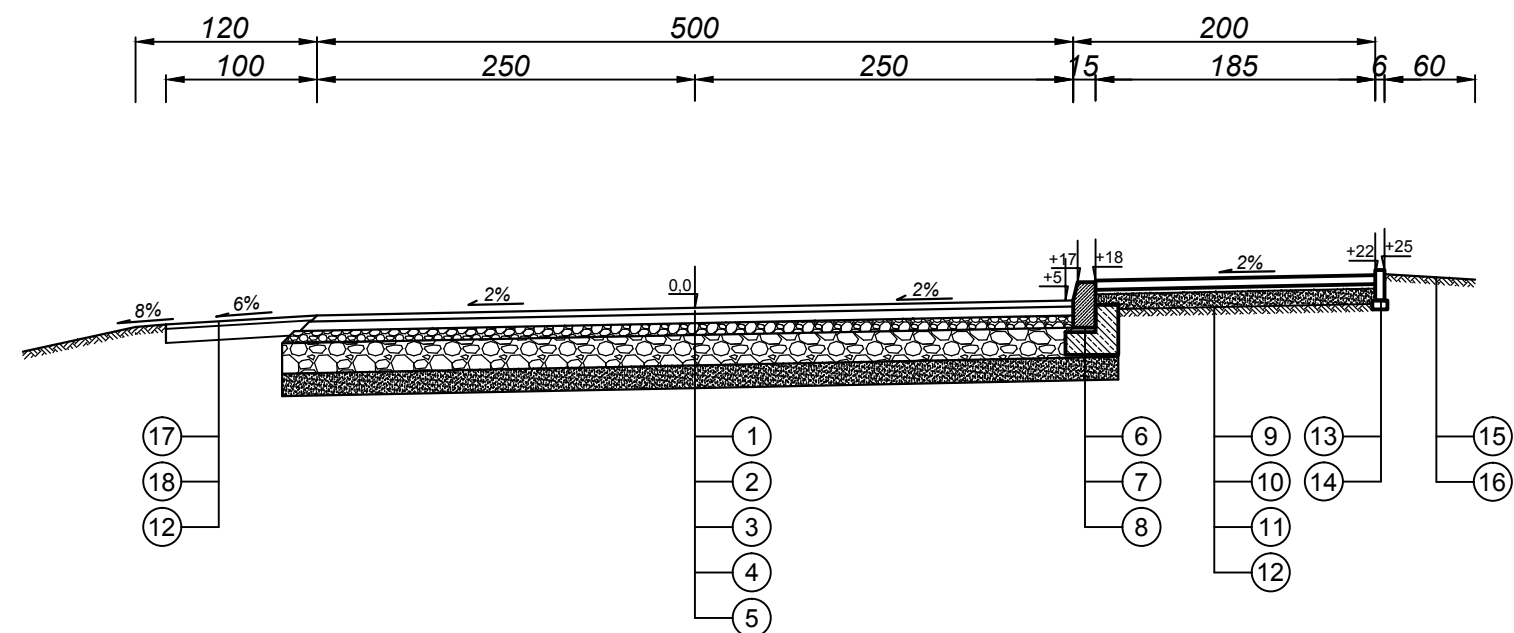

na łuku w km 1+439,20
spadek 4% od km 1+411,44 do km 1+466,96

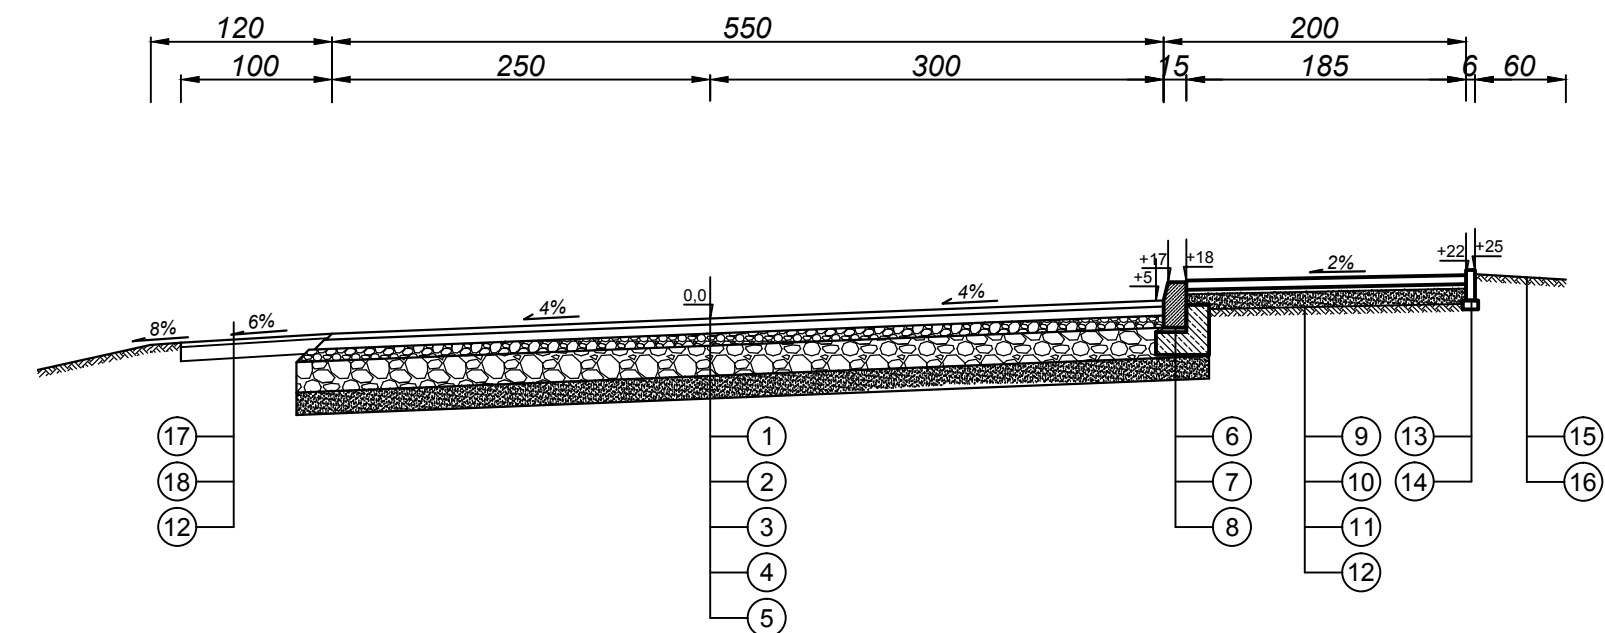

SZCZEGÓŁ "B"

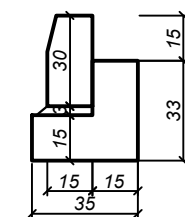

Techbud		PROJEKTOWANIE I NADZORY mgr inż. Andrzej Łukawski 27-200 Starachowice, ul. Pustowójtówny 3/47	
Inwestor: Gmina Wąchock ul. Wielkowiejska 1, 27-215 Wąchock		Nazwa obiektu: Droga gminna, ulica Torowa w Wąchocku	
Nazwa rysunku: PRZEKROJE KONSTRUKCYJNE		Temat opracowania: Przebudowa drogi gminnej - ulica Torowa w Wąchocku na odcinku od 0+398 do 1+718	
Imię i nazwisko: ZESPÓŁ PROJEKTOWY		Nazwa rysunku: PRZEKROJE KONSTRUKCYJNE	
Projektant: Wiktor Bzinkowski		Nazwa rysunku: PRZEKROJE KONSTRUKCYJNE	
Sprawdzający: mgr inż. Andrzej Gała		Nazwa rysunku: PRZEKROJE KONSTRUKCYJNE	
Opracował: Tadeusz Serafin		Nazwa rysunku: PRZEKROJE KONSTRUKCYJNE	
Opracował: mgr inż. Andrzej Łukawski		Nazwa rysunku: PRZEKROJE KONSTRUKCYJNE	
Numer uprawnień: WZDP-11-2001 UPR. 60/67		Skala: 1:50	
SWK/0138/POOB/07		Data: LUTY 2012	
KL 53/2000		Rys. nr: 2	
KI-527/94			