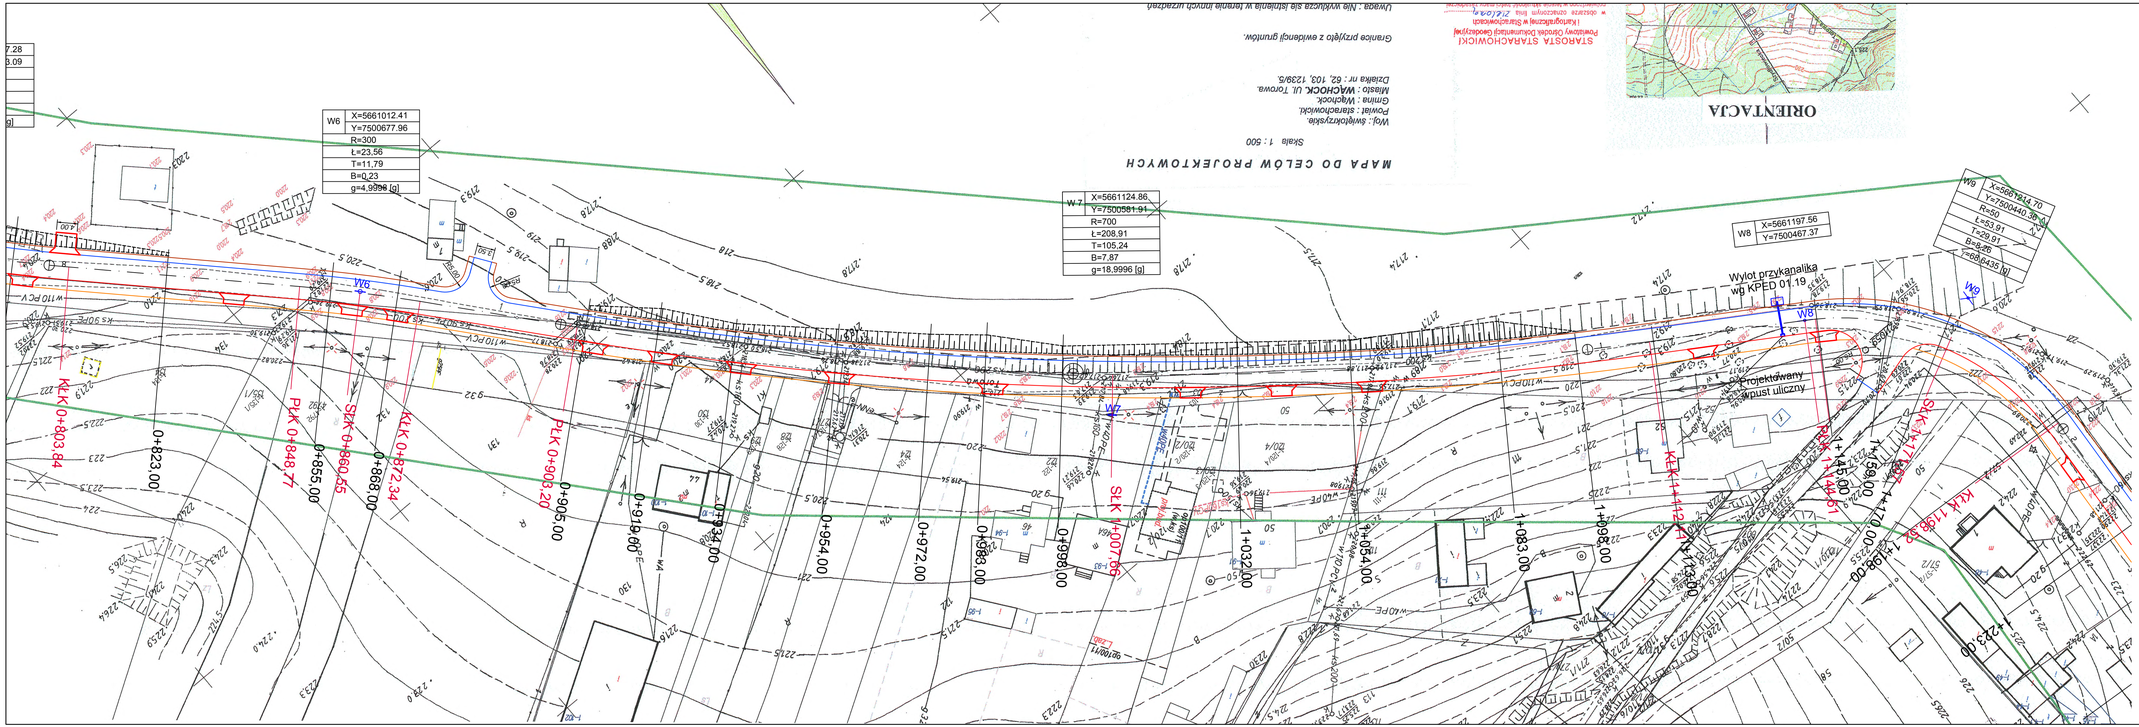

Techbud	**PROJEKTOWANIE I NADZORY** mgr inż. Andrzej Łukawski 27-200 Starachowice, ul. Pustowójtówny 3/47
Inwestor: Gmina Wąchock ul. Wielkowiejska 1, 27-215 Wąchock	
Nazwa obiektu: Droga gminna, ulica Torowa w Wąchocku	Branża: DROGOWA
Temat opracowania: Przebudowa drogi gminnej - ulica Torowa w Wąchocku na odcinku od 0+398 do 1+718	Stadium: P.B.
Nazwa rysunku: PLAN SYTUACYJNY	Skala: 1:500
ZESPÓŁ PROJEKTOWY	Data: LUTY 2012

Imię i nazwisko:	Numer uprawnień:	Podpis:
Projektant: Wiktor Bzinkowski	WZDP-11-2001 UPR. 60/67	
Sprawdzający: mgr inż. Andrzej Gała	SWK/0138/POOB/07	
Projektant branża elektryczna: mgr inż. Jarosław Dolatowski	KL-54/98	
Opracował: Tadeusz Serafin	KI. 53/2000	
Opracował: mgr inż. Andrzej Łukawski	KI-527/94	

Rys. nr: 1/2