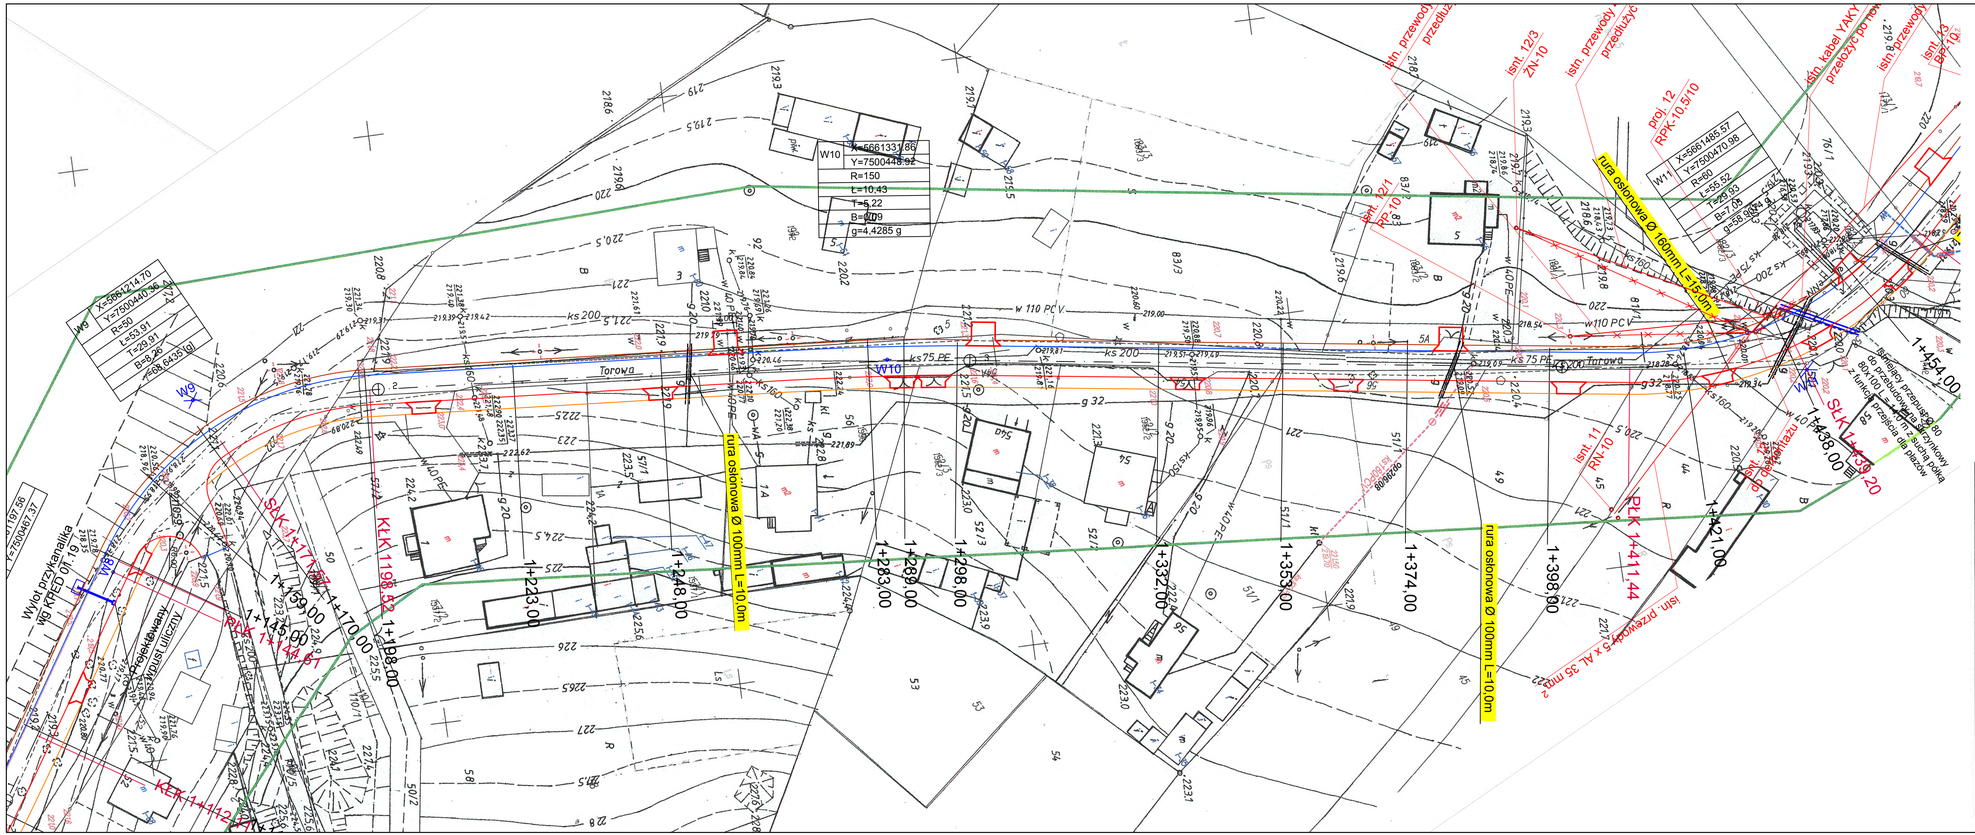

Techbud	**PROJEKTOWANIE I NADZORY** mgr inż. Andrzej Łukawski 27-200 Starachowice, ul. Pustowójtówny 3/47
Inwestor : Gmina Wąchock ul. Wielkowiejska 1, 27-215 Wąchock	
Nazwa obiektu : Droga gminna, ulica Torowa w Wąchocku	Branża : DROGOWA
Temat opracowania : Przebudowa drogi gminnej - ulica Torowa w Wąchocku na odcinku od 0+398 do 1+718	Stadium : P.B.
Nazwa rysunku : PLAN SYTUACYJNY	Skala : 1:500
ZESPÓŁ PROJEKTOWY	Data : LUTY 2012

Imię i nazwisko :	Numer uprawnień	Podpis
Projektant : Wiktor Bzinkowski	WZDP-11-2001 UPR. 60/67	
Sprawdzający : mgr inż. Andrzej Gała	SWK/0138/POOB/07	
Projektant branża elektryczna : mgr inż. Jarosław Dolatowski	KL-54/98	
Opracował : Tadeusz Serafin	KL 53/2000	
Opracował : mgr inż. Andrzej Łukawski	KI-527/94	

Rys. nr : 1/3