PRZEKRÓJ NORMALNY

odcinek prosty

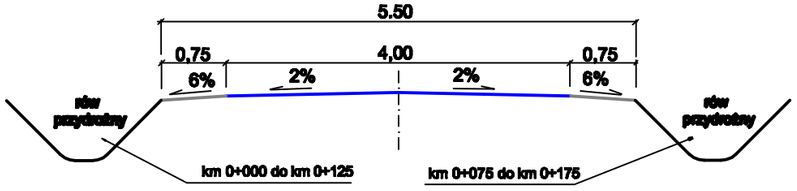

PRZEKRÓJ KONSTRUKCYJNY

SZCZEGÓŁ KONSTRUKCYJNY WZMOCNIENIA ISTNIEJĄCEJ NAWIERZCHNI BRUKOWCOWEJ

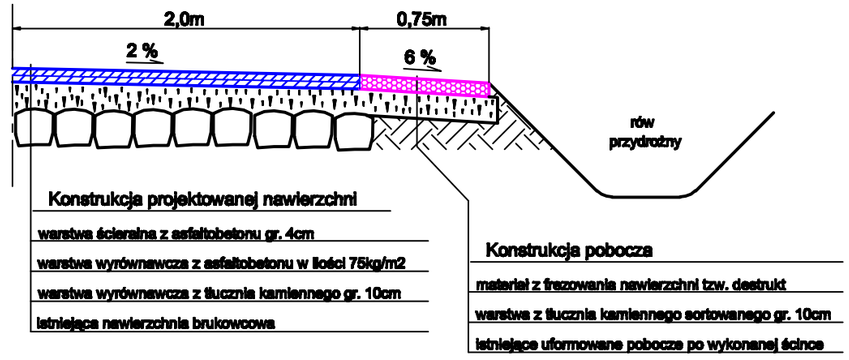

PRZEKRÓJ KONSTRUKCYJNY

SZCZEGÓŁ KONSTRUKCYJNY WZMOCNIENIA ISTNIEJĄCEJ NAWIERZCHNI BRUKOWCOWEJ
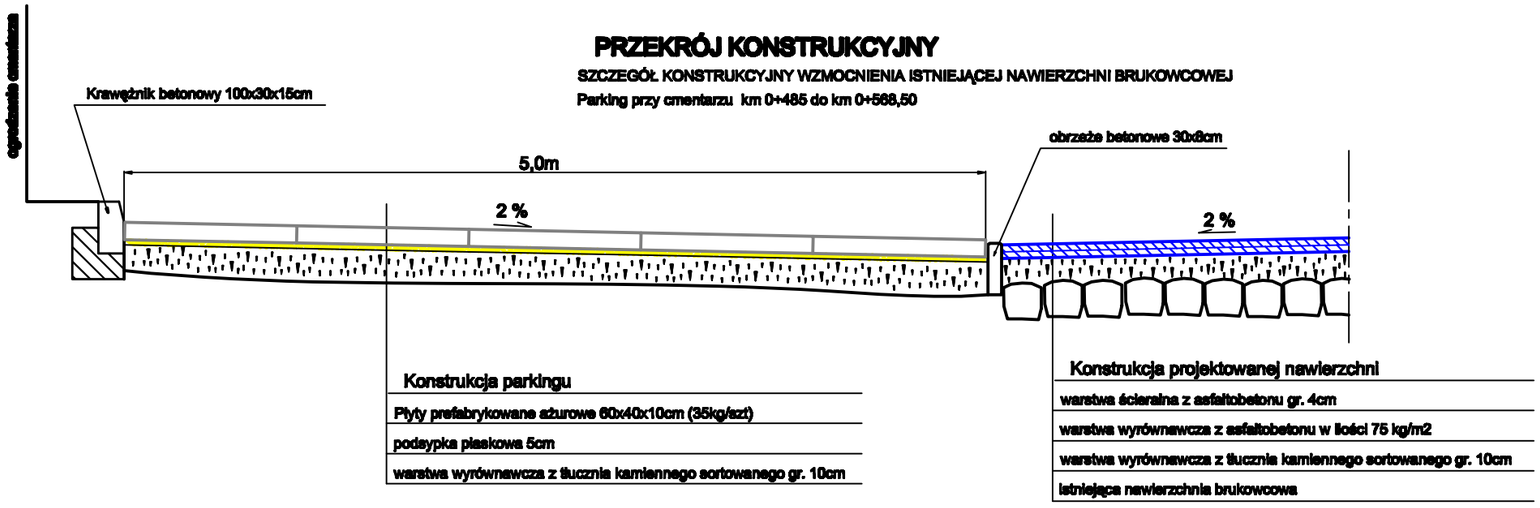
Parking przy cmentarzu km 0+485 do km 0+568,50