


PROJEKT STAŁEJ ORGANIZACJI RUCHU

SKALA 1:500

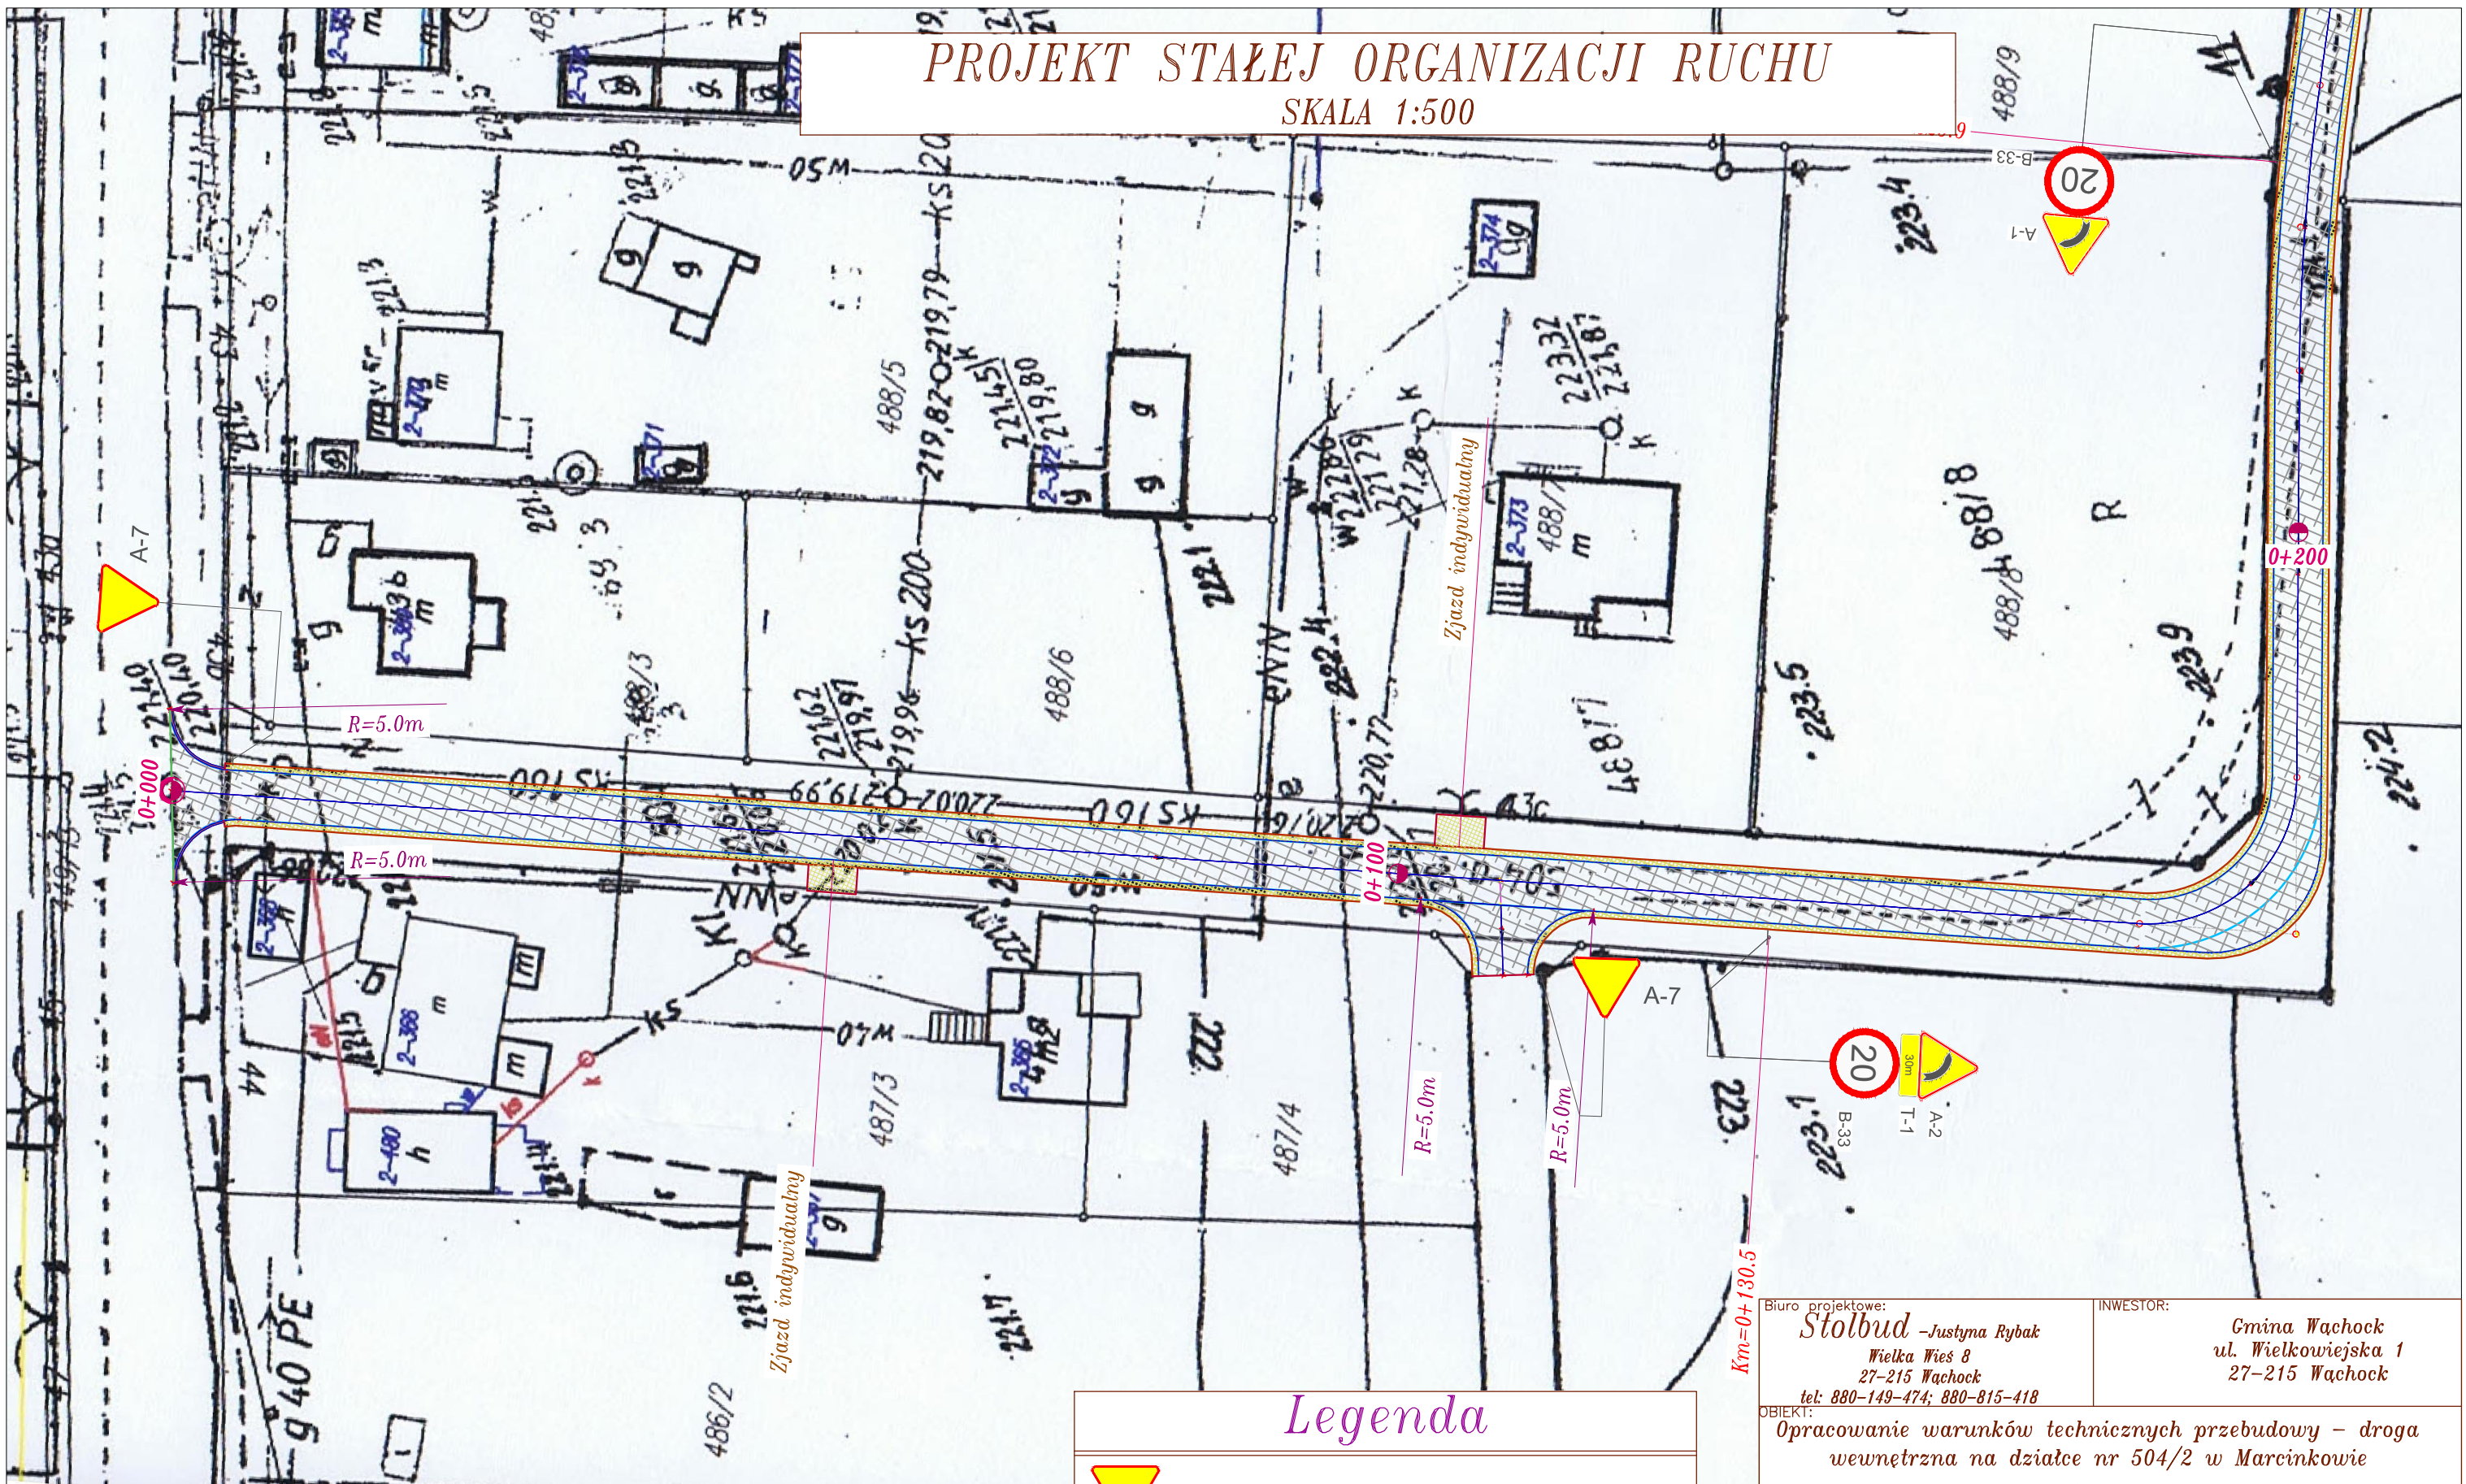

Legenda

A-7 Oznakowanie pionowe projektowane

Biuro projektowe: Stolbud - Justyna Rybak Wielka Wies 8 27-215 Wąchock tel: 880-149-474; 880-815-418		INWESTOR: Gmina Wąchock ul. Wielkowiejska 1 27-215 Wąchock			
OBIEKT: Opracowanie warunków technicznych przebudowy – droga wewnętrzna na działce nr 504/2 w Marcinkowie					
RYSUNEK: PROJEKT STAŁEJ ORGANIZACJI RUCHU		RYS. NR 1-1			
STANOWISKO	IMIĘ I NAZWISKO	NR UPRAW.	DATA	PODPIS	
Projektant:	mgr inż. Andrzej Rybak	SWK/0094/PWBD/15	VIII-2015		
Sprawdzający:	mgr inż. Justyna Rybak	SWK/0093/PWBD/15	VIII-2015		
BRANŻA	STADIUM Proj. Bud.	Data opracow. VIII-2015	NR UMOWY :	SKALA 1:500	EGZ.

