


**Orientacja**  
SKALA 1:10000

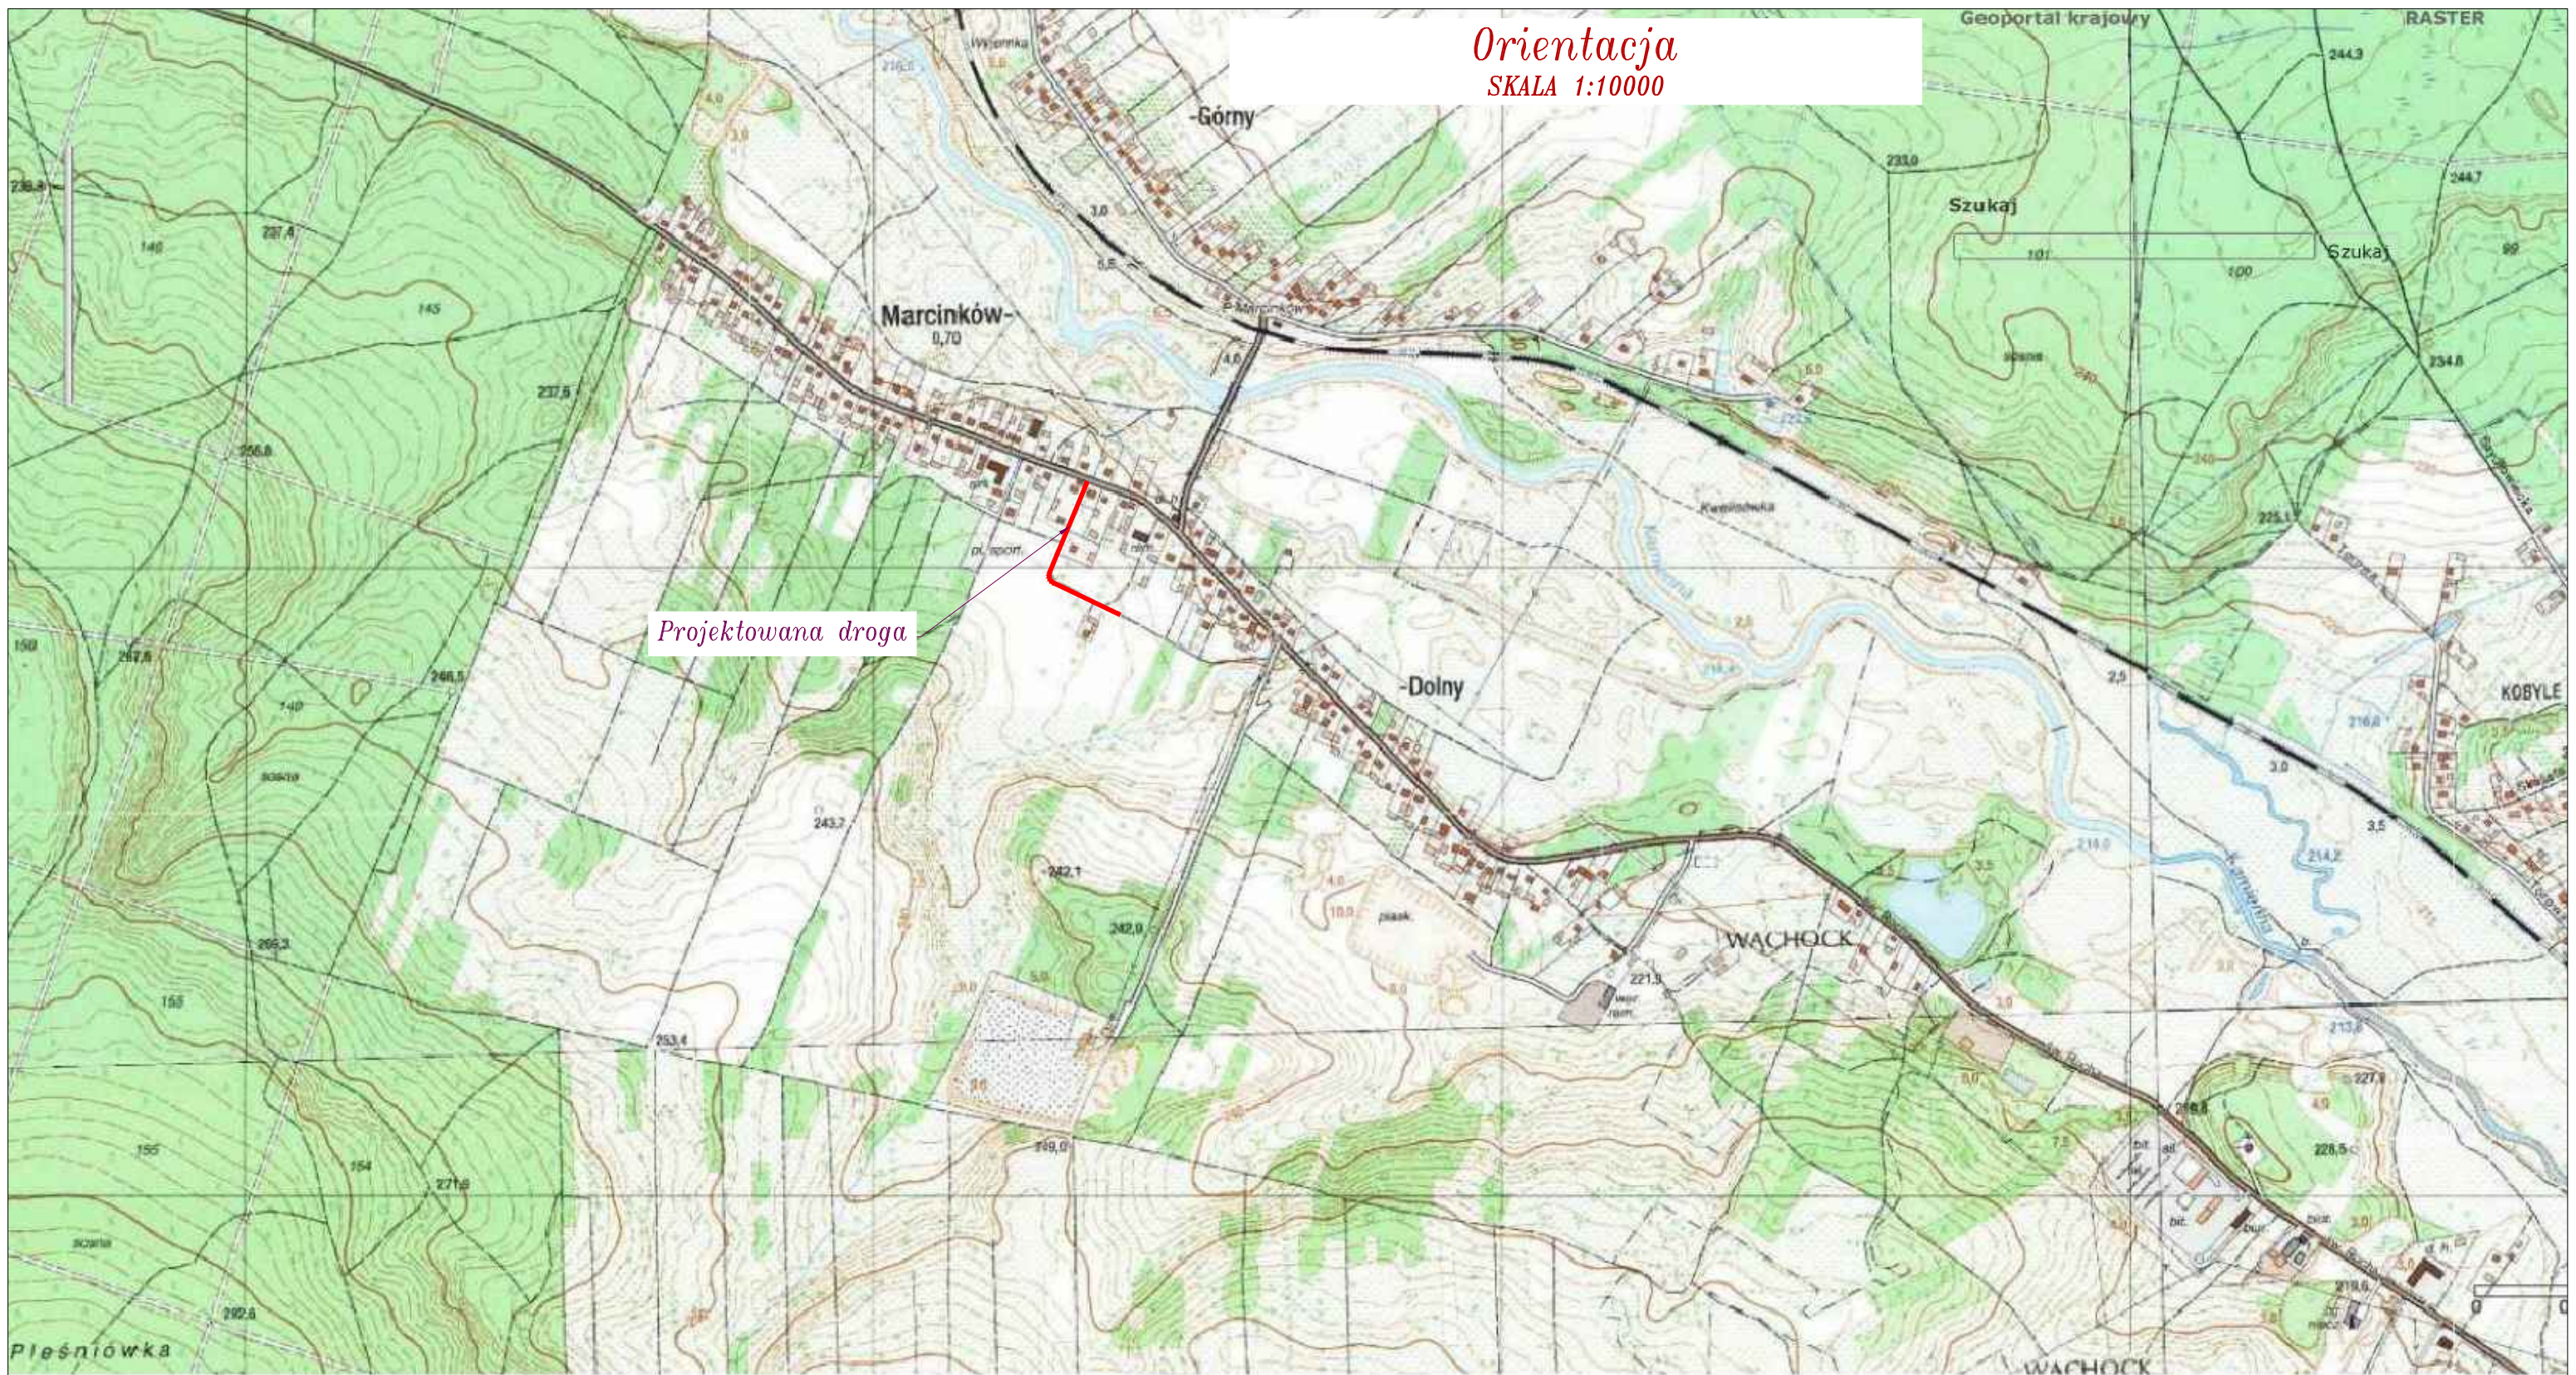

Projektowana droga

Biuro projektowe: <b>Stobud</b> -Justyna Rybak Wielka Wieś 8 27-215 Wąchock tel: 880-149-474; 880-815-418		INWESTOR: Gmina Wąchock ul. Wielkowiejska 1 27-215 Wąchock		
OBIEKT: Opracowanie warunków technicznych przebudowy – droga wewnętrzna na działce nr 504/2 w Marcinkowie				
RYSUNEK: <b>ORIENTACJA</b>			RYS. NR <b>1</b>	
STANOWISKO	IMIĘ I NAZWISKO	NR UPRAW.	DATA	PODPIS
Projektant:	mgr inż. Andrzej Rybak	SWK/0094/PWBD/15	VIII-2015	
Sprawdzający:	mgr inż. Justyna Rybak	SWK/0093/PWBD/15	VIII-2015	
BRANŻA	STADIUM Proj. Bud.	Data opracow. VIII-2015	NR UMOWY :	SKALA 1:500 EGZ.