


Przekroje Normalno – Konstrukcyjne

”Opracowanie warunków technicznych przebudowy – droga wewnętrzna na działce nr 504/2 w Marcinkowie”


Przekrój I

km 0+000,00 – km 0+140,00
 km 0+205,00 – km 0+300,58 – koniec opracowania
 skala 1:20

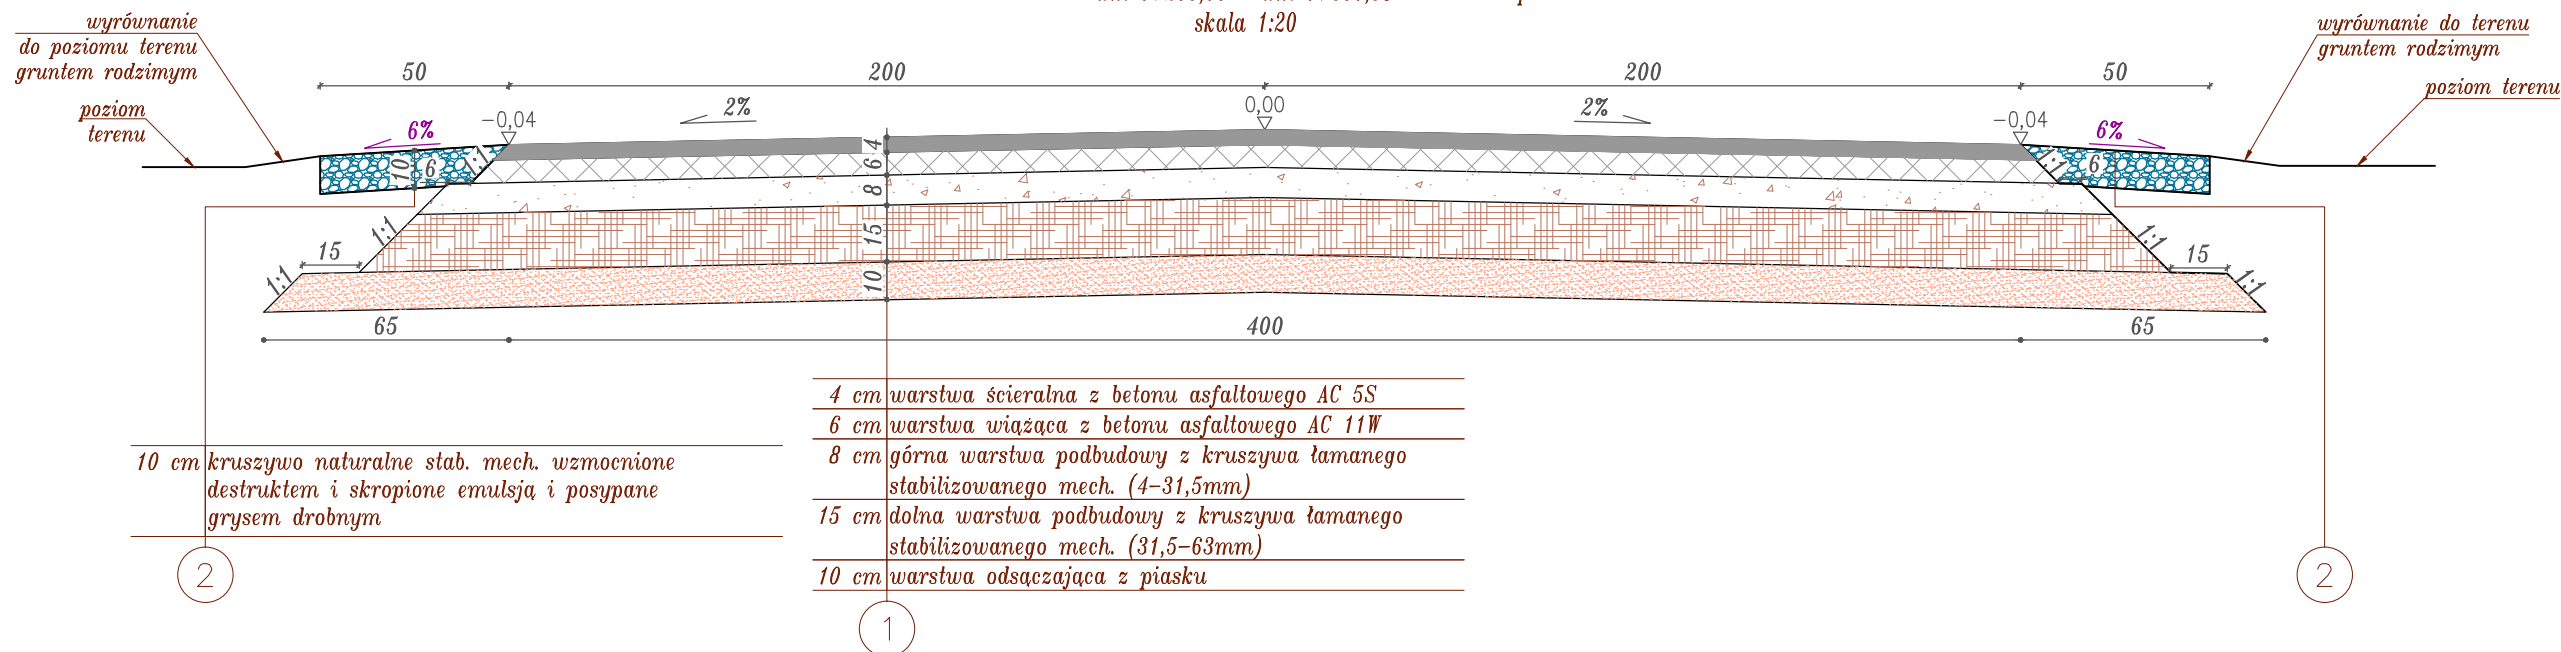


Przekrój II

km 0+160,00 – km 0+180,07
 skala 1:20

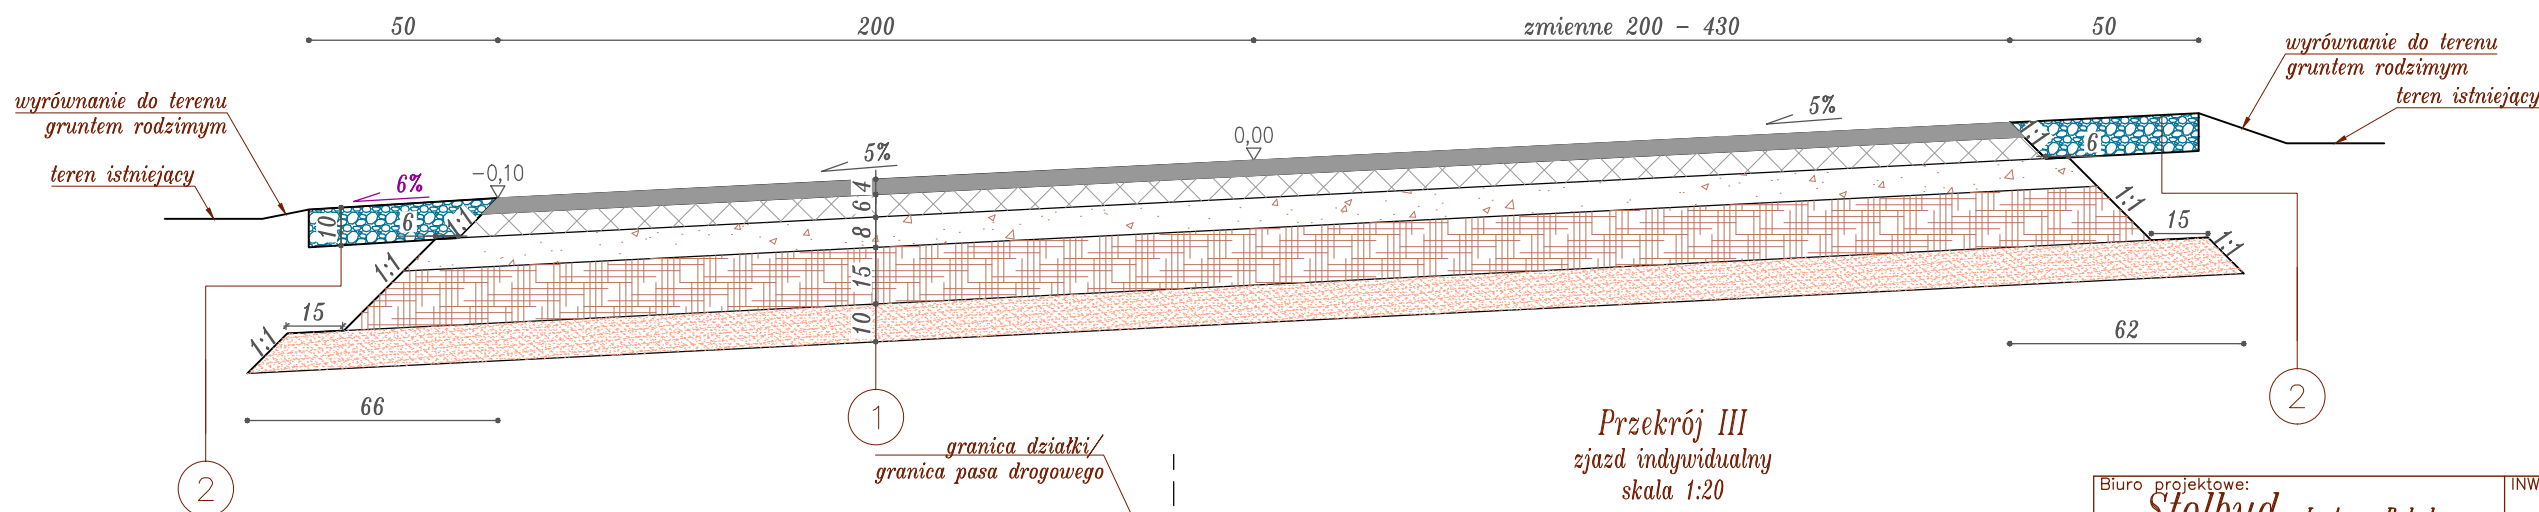

Przekrój III

zjazd indywidualny
 skala 1:20

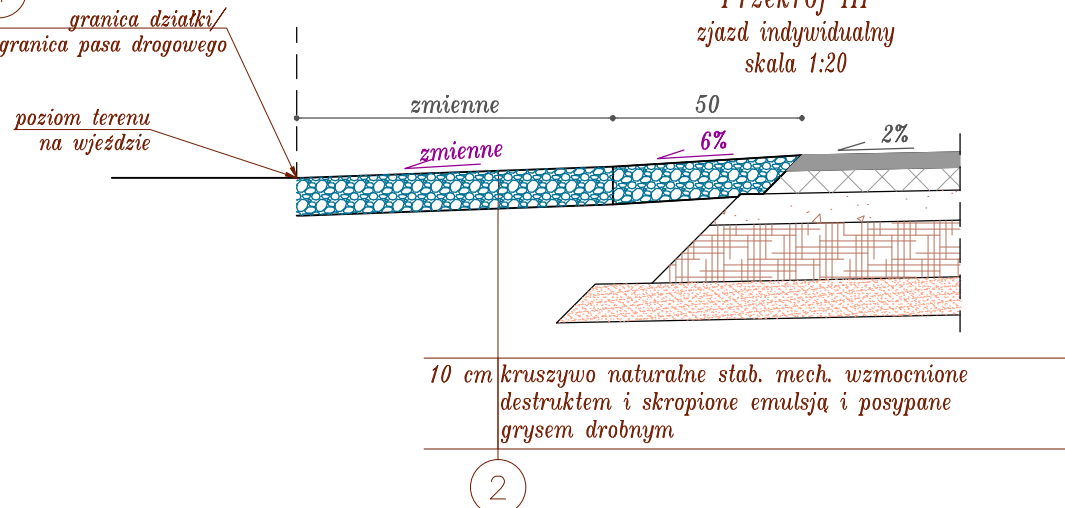

Biuro projektowe: Stolbud – Justyna Rybak Wielka Wies 8 27-215 Wąchock tel: 880-149-474; 880-815-418		INWESTOR: Gmina Wąchock ul. Wielkowiejska 1 27-215 Wąchock		
OBIEKT: Opracowanie warunków technicznych przebudowy – droga wewnętrzna na działce nr 504/2 w Marcinkowie				
RYSUNEK: Przekroje Normalno-Konstrukcyjne				RYS. NR 4
STANOWISKO	IMIĘ I NAZWISKO	NR UPRAW.	DATA	PODPIS
Projektant:	mgr inż. Andrzej Rybak	SWK/0094/PWBD/15	VIII-2015	
Sprawdzający:	mgr inż. Justyna Rybak	SWK/0093/PWBD/15	VIII-2015	
BRANŻA	STADIUM Proj. Bud.	Data opracow. VIII-2015	NR UMOWY :	SKALA 1:20
				EGZ.