
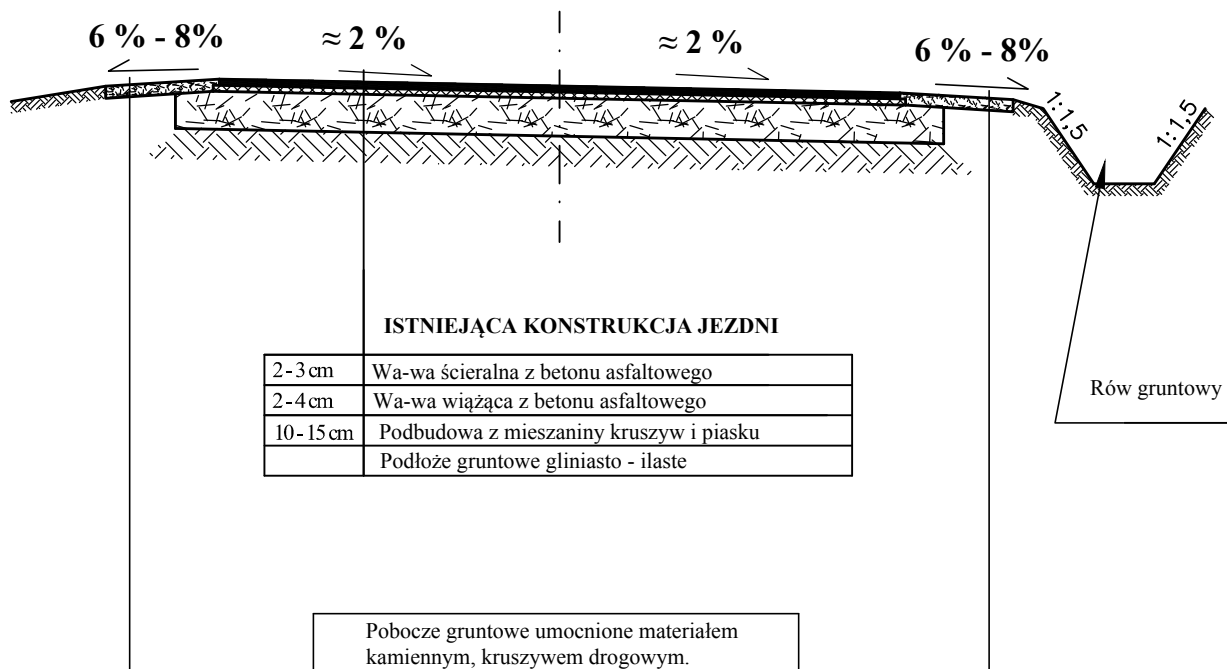


ISTNIEJĄCY PRZEKRÓJ KONSTRUKCYJNY JEZDNI SKALA 1 : 50


km od 0 + 000,00 - do km 0 + 184,00

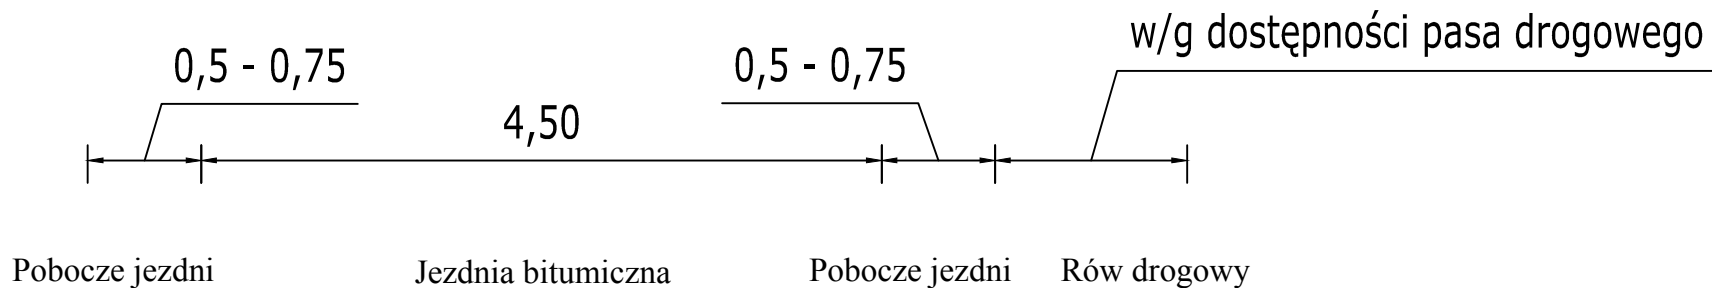

ISTNIEJĄCA KONSTRUKCJA JEZDNI

2-3 cm	Wa-wa ścierna z betonu asfaltowego
2-4 cm	Wa-wa wiążąca z betonu asfaltowego
10-15 cm	Podbudowa z mieszaniny kruszyw i piasku
	Podłoże gruntowe gliniasto - ilaste

Pobocze gruntowe umocnione materiałem kamiennym, kruszywem drogowym.

 <p>"TAK" Tadeusz Serafin</p>	<p>Adres: Gądka 39, 27-220 Mirzec</p> <p>Siedziba firmy: Marcinków 100, 27-215 Wąchock kom. 663 939 744</p>	
	<p>Zamawiający: GMINA WĄCHOCK ul. Wielkowiejska 1, 27 - 215 Wąchock</p>	
<p>Nazwa obiektu: Droga gminna w miejscowości Węglów.</p>	<p>Stacja: DROGOWA</p>	
<p>Temat opracowania: Remont drogi gminnej od drogi Starachowice Skarżysko-Kamienna do wsi Węglów Gmina Wąchock.</p>	<p>Stadium: P.A.W</p>	
<p>Nazwa projektu: ISTNIEJĄCY PRZEKRÓJ KONSTRUKCYJNY JEZDNI</p>	<p>Skala: 1 : 50</p>	
<p>ZESPÓŁ PROJEKTOWY</p>		
<p>Imię i nazwisko: Tadeusz Serafin</p>	<p>Podpis: Jarosław Trzebiński</p>	<p>Nr uprawnień: KL 53/2000</p>
<p>Data: 05.2018 r.</p>		<p>Rysunek: 3</p>