


# PRZEKROJE NORMALNO - KONSTRUKCYJNE SKALA 1 : 50

km od 0 + 000,00 - do km 0 + 184,00

w/g dostępności pasa drogowego

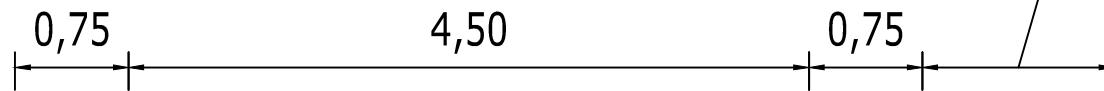



Pobocze jezdni

Jezdnia bitumiczna

Pobocze jezdni

Rów drogowy

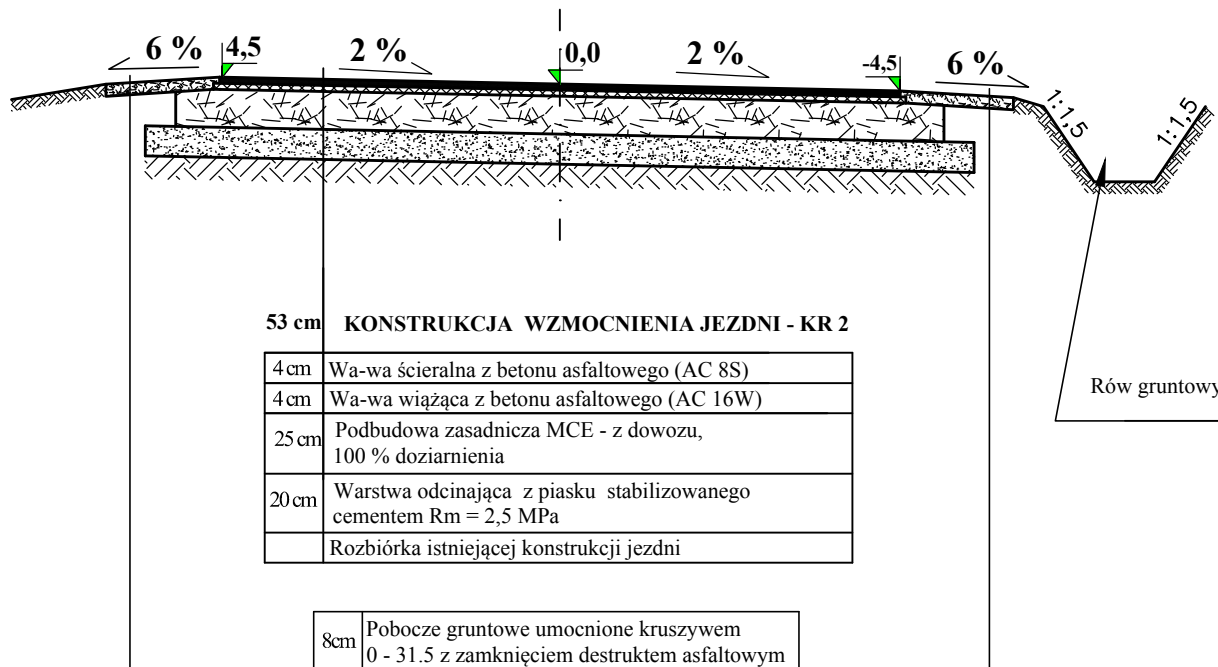

 <p><b>"TAK"</b> Tadeusz Serafin</p>	<p>Adres: Gadka 39, 27-220 Mirzec</p> <p>Siedziba firmy: Marcinków 100, 27-215 Wąchock kom. 663 939 744</p>	
	<p>Zamawiający: <b>GMINA WĄCHOCK</b> ul. Wielkowiejska 1, 27 - 215 Wąchock</p>	
Nazwa obiektu:	<b>Droga gminna w miejscowości Węglów.</b>	Branta:
Temat opracowania:	Remont drogi gminnej od drogi Starachowice Skarżysko-Kamienna do wsi Węglów Gmina Wąchock.	Stadium:
Nazwa rysunku:	<b>PRZEKROJE NORMALNO-KONSTRUKCYJNE</b>	Skala:
ZESPÓŁ PROJEKTOWY		Data:
Imię i nazwisko:	Podpis:	Nr uprawnień:
Projektant:	Tadeusz Serafin	KL 53/2000
Opracował:	Jarosław Trzebiński	-
		Rys. nr:
		<b>2</b>