

ODBUDOWA ZBIORNIKA RETENCYJNEGO

W WĄCHOCKU


JAZ NA RZECE KAMIENNEJ

w km 103+900

1:100

WIDOK Z GÓRY

UBEZPIECZENIE DŃA NARZUTEM KAMIENNYM NA GEOWŁÓKNINIE 200  
GRUBOŚĆ NARZUTU - 0,40 m

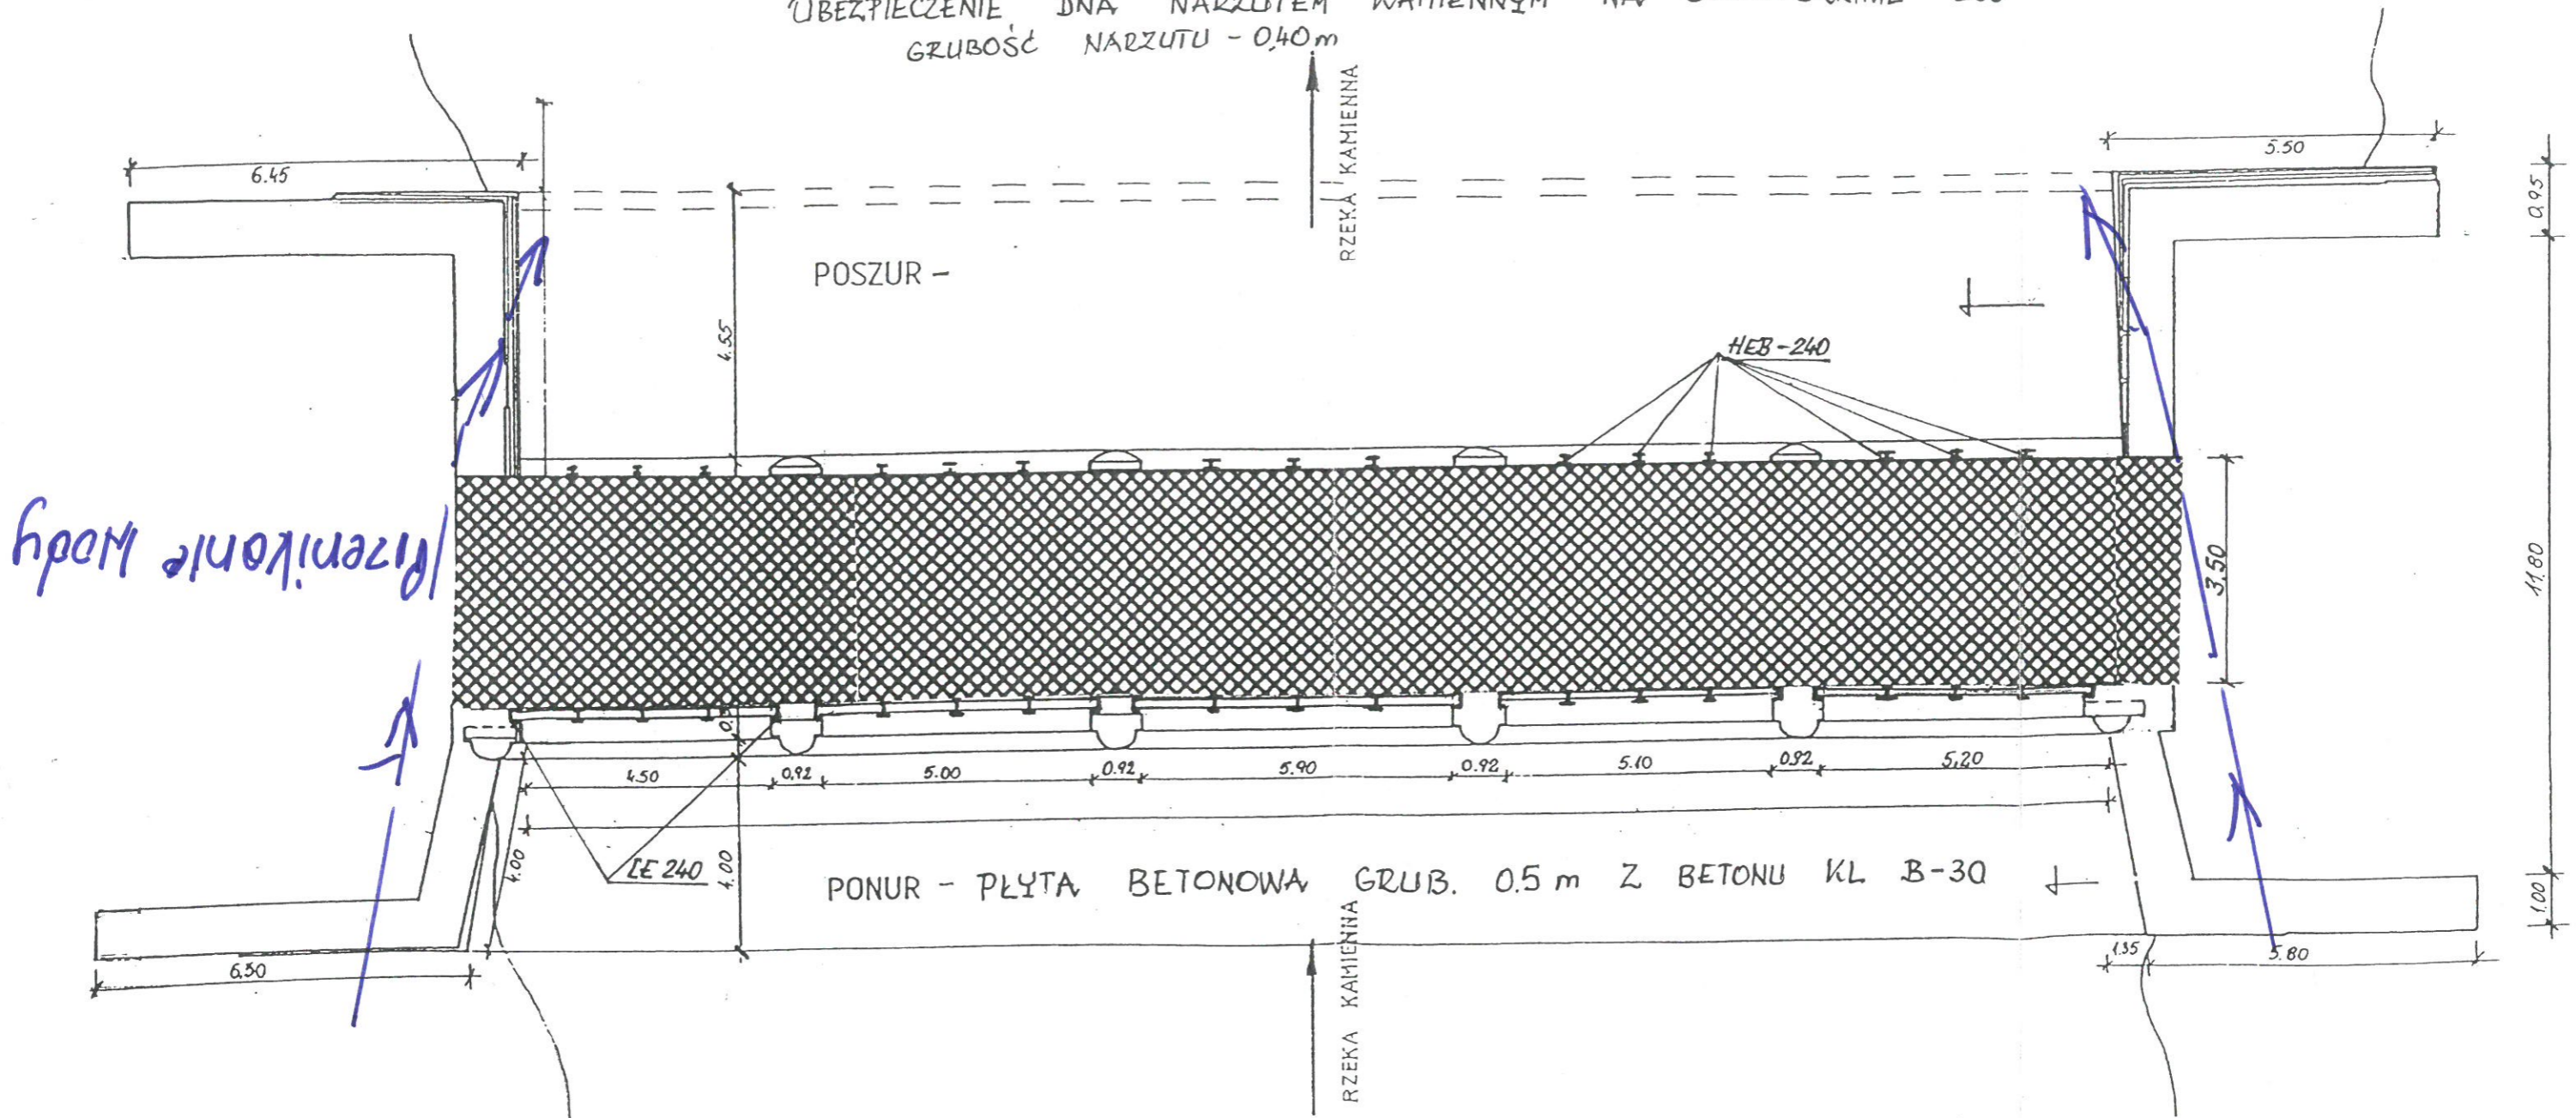

NAZWA OBIEKTU BUDOWLANEGO: ODBUDOWA ZBIORNIKA WĄCHOCK					
ADRES OBIEKTU BUDOWLANEGO: WĄCHOCK					
TYTUŁ RYSUNKU: JAZ ULGOWY PO ODBUDOWIE WIDOK Z GÓRY					NR RYSUNKU:
SKALA RYSUNKU: 1:100					
FUNKCJA	NAZWISKO	SPECJALNOŚĆ	NR. UPR. BUD.	DATA	PODPIS
PROJEKTANT	mgr inż. S. Świadek	Mel-Wodne	GT-V-63/113/75	15.12.2005	[Signature]
SPRAWDZAJĄCY	mgr inż. Jan Macheta	Mel-Wodne	151/66/KL	20.12.2005	[Signature]