


ODBUDOWA ZBIORNIKA RETENCYJNEGO W WĄCHOCKU


JAZ NA RZECE KAMIENNEJ w km 103 + 900

1: 100

WIDOK OD GÓRNEJ WODY

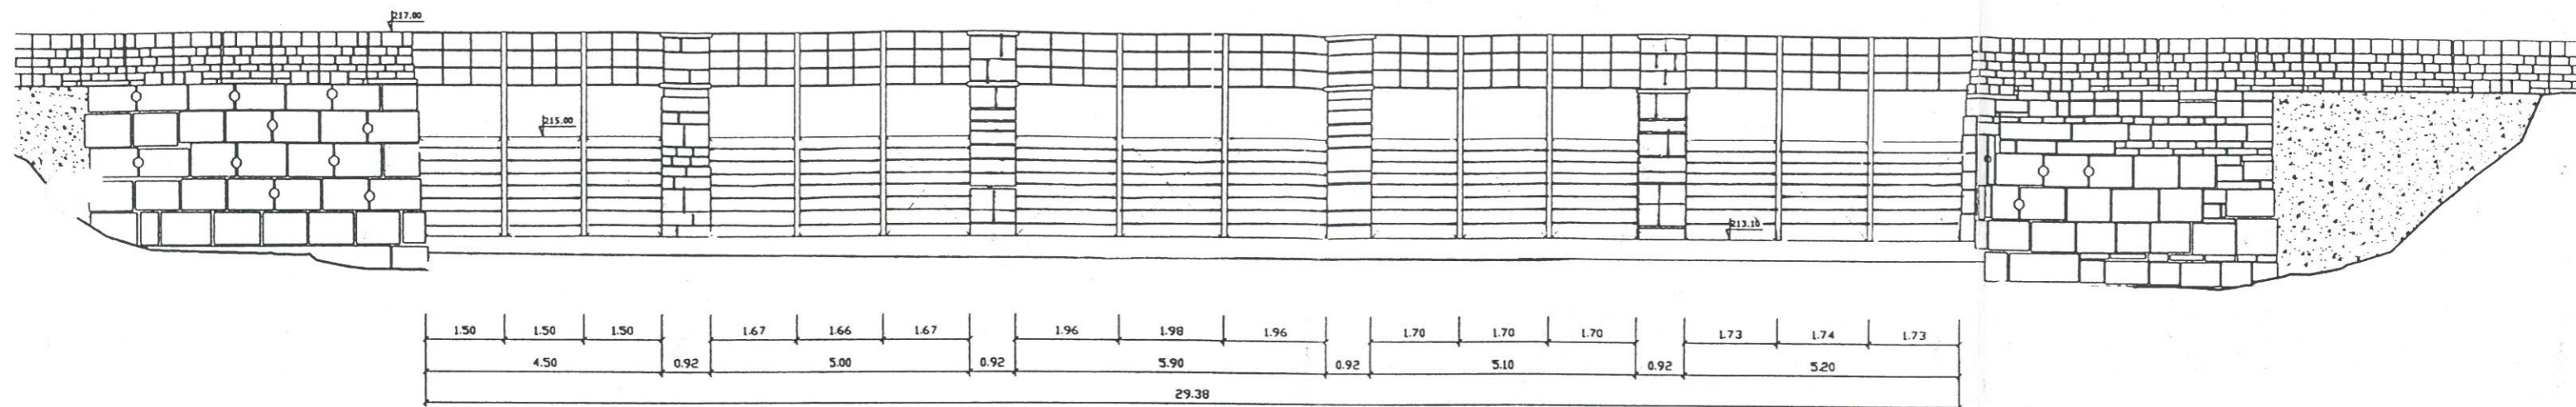

WIDOK OD DOLNEJ WODY

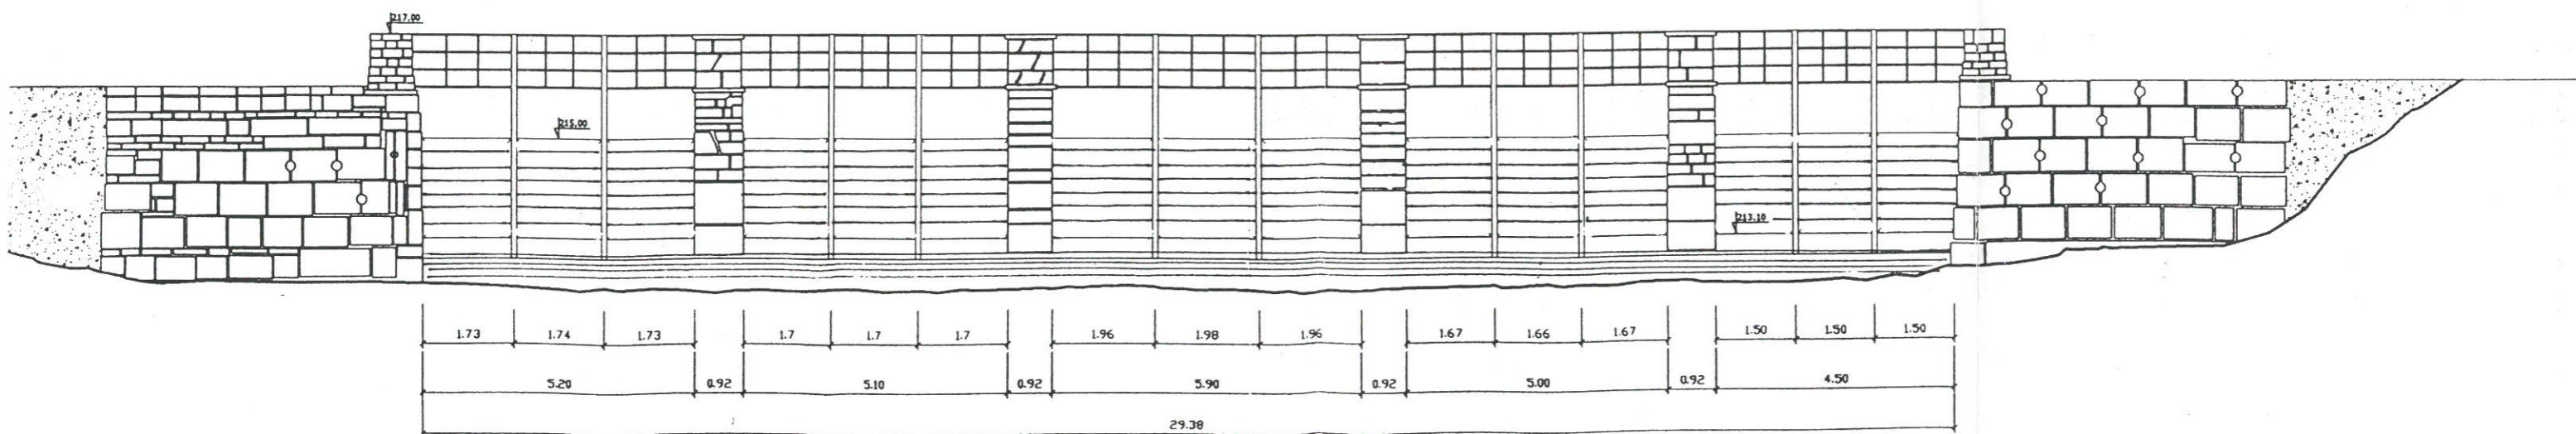

NAZWA OBIEKTU BUDOWLANEGO: ODBUDOWA ZBIORNIKA WĄCHOCK					
ADRES OBIEKTU BUDOWLANEGO: WĄCHOCK					
TYTUŁ RYSUNKU: WIDOKI JAZU OD GÓRNEJ I DOLNEJ WODY - PO ODBUDOWIE				NR RYSUNKU:	
SKALA RYSUNKU: 1: 100					
FUNKCJA	NAZWISKO	SPECJALNOŚĆ	NR. UPR. BUD.	DATA	PODPIS
PROJEKTANT	mgr inż. S. Świadek	Mel-Wodne	GT-V-63/113/753	19.12.2005	<i>[Signature]</i>
SPRAWDZAJĄCY	mgr inż. Jan Macheta	Mel-Wodne	151/66/KL	20.12.2005	<i>[Signature]</i>

[Handwritten signature]