

Wąchock dnia 31.05.2011 r.

BGK.7013.1.3.2011

Zarząd Dróg Powiatowych
ul. Ostrowiecka 15
27 – 200 Starachowice

Dotyczy budowy zjazdu z drogi powiatowej 0581T Rataje – Starachowice na działkę stanowiącą własność gminy Wąchock usytuowaną w miejscowości Rataje oznaczona nr ewid. 273/13.

Urząd Miasta i Gminy w Wąchocku działając w imieniu Gminy Wąchock zwraca się z prośbą o wyrażenie zgody na lokalizację zjazdu indywidualnego z drogi powiatowej 0581T Rataje – Starachowice na działkę stanowiącą własność gminy Wąchock usytuowaną w miejscowości Rataje oznaczoną nr ewid. 273/13 oraz określenie warunków technicznych. Przedmiotowy zjazd będzie wykorzystywany do obsługi przepompowni P4 która będzie wybudowana w ramach realizacji kolejnego etapu kanalizacji sanitarnej w miejscowości Rataje.

W ramach budowy zjazdu gmina Wąchock zamierza wykonać przepust o szer 4 m, z rur betonowych ze stopką o śr. otworu 500 mm posadowionych na ławie z kruszywa naturalnego o grubości warstwy 20 cm. Wlot i wylot przepustu zostaną zabezpieczone betonowymi prefabrykowanymi płaskimi ściankami oporowymi oraz płytkami chodnikowymi na długości 1 m na stronę (dno i skarpy rowu). Warstwa odsączająca wjazdu o grubości 10 cm zostanie wykonana z piasku natomiast nawierzchnia z kruszywa - warstwa o grubości 15 cm po zagęszczeniu. Na połączeniu wjazdu z drogą powiatową zostaną ustawione na płask krawężniki ścięte o wym. 15 x 30 cm.

W związku z tym, że właściciel działki oznaczonej nr ewid. 273/14 podwyższył jej poziom gmina Wąchock zmuszona jest również do podwyższenia poziomu działki nr ewid. 273/13 na której umiejscowiona będzie przepompownia do rzędnych drogi powiatowej 0581T Rataje – Starachowice, w przeciwnym wypadku przepompownia będzie zalewana przez wody opadowe. Przedmiotowy zjazd będzie wykonany po podwyższeniu poziomu działki.

W załączeniu przesyłamy kopię mapy z naniesioną sytuacją.

Z poważaniem

BURMISTRZ

mgr Jarosław Samela

06.06.2011

DECYZJA

IOACWPLYNEŁO DNIA

Na podstawie art. 29 ust. 1, 3 i ust. 5 ustawy z dnia 21 marca 1985 r. o drogach publicznych (tekst jednolity - Dz. U. z 2007 r. Nr 19, poz. 115 ze zm.) w związku z § 55 ust. 1 pkt 4 oraz § 77 i 79 rozporządzenia MTiGM z dnia 2 marca 1999 r. w sprawie warunków technicznych, jakim powinny odpowiadać drogi publiczne i ich usytuowanie (Dz. U. nr 43, poz. 430 ze zm.) oraz art. 104 ustawy z dnia 14 czerwca 1960 r. Kodeks postępowania administracyjnego (tekst jednolity: Dz. U. z 2000r., Nr 98, poz. 1071 ze zm.) i na podstawie Uchwały Zarządu Powiatu w Starachowicach Nr 1/2001z dnia 24 stycznia 2001r. w sprawie upoważnienia Dyrektora Zarządu Dróg Powiatowych do załatwiania spraw w imieniu Zarządu Powiatu, po rozpatrzeniu pisma z dnia 31.05.2011 r. (data wpływu: 01.06.2011 r.) Gminy Wąchock, ul. Wielkowiejska 1, 27-215 Wąchock w sprawie wydania zezwolenia na lokalizację zjazdu indywidualnego do przepompowni P4 z drogi powiatowej nr 0581T Rataje- Starachowice do działki o nr ewid. 273/13 w m. Rataje

ZEZWAŁAM

na lokalizację zjazdu o parametrach zjazdu indywidualnego do przepompowni P4 z drogi powiatowej Nr 0581T Rataje- Starachowice w m. Rataje do działki o nr ewid. 273/13 na czas nieokreślony na niżej podanych warunkach:

1. Lokalizacja zjazdu winna być zgodna z załącznikiem graficznym do niniejszej decyzji, stanowiącym integralną część niniejszego zezwolenia.
2. Na wykonanie zjazdu musi być opracowany projekt budowlany zgodny z wymogami rozporządzenia MTiGM z dnia 2 marca 1999 r. w sprawie warunków technicznych, jakim powinny odpowiadać drogi publiczne i ich usytuowanie (Dz. U. z 1999 r. nr 43 poz. 430 ze zm.) dotyczący zjazdów.
3. Koszt budowy lub modernizacji urządzeń w pasie drogowym związanych z realizacją zadania ponosi inwestor, na którym spoczywa również obowiązek wykonania tych prac.
4. W przypadku wystąpienia kolizji zjazdu z istniejącą zielenią oraz urządzeniami obcymi lokalizowanymi w pasie drogowym, Inwestor na własny koszt winien dokonać ich usunięcia.
5. Na etapie opracowywania projektu budowlanego należy przedstawić do uzgodnienia z tut. ZDP Starachowice szczegóły rozwiązań konstrukcyjnych i odwodnienia oraz likwidacji ewentualnych kolizji z urządzeniami obcymi i zielenią przydrożną.
6. Zezwolenie niniejsze wygasa, jeżeli w ciągu 3 lat od daty jego wydania zjazd nie został wybudowany.
7. Część przelotowa przepustu winna mieć długość max. 6,0 mb, światło przepustu min. Ø 40 cm oraz powinna być zakończona murkami czołowymi.
8. **Przed przystąpieniem do robót w pasie drogowym należy uzyskać w tut. ZDP decyzję na prowadzenie robót w pasie drogowym (wniosek na zajęcie pasa należy złożyć co najmniej na 14 dni przed przystąpieniem do robót).**

Zgodnie z art. 29, ust. 3, pkt. 1 i 2 ustawy o drogach publicznych, przed rozpoczęciem prac związanych z budową*przebudową* zjazdu należy:

- uzyskać pozwolenie na budowę zjazdu, przy czym przed zatwierdzeniem projektu budowlanego dokonać uzgodnienia z zarządcą drogi projektu budowlanego zjazdu*
- uzyskać zezwolenie zarządcy drogi na prowadzenie robót w pasie drogowym
- ~~- w przypadku przebudowy zjazdu dokonać zgłoszenia wykonania robót budowlanych, zgodnie z przepisami ustawy Prawo budowlane*~~

Pouczam Inwestora o konieczności pisemnego powiadomienia tut. ZDP o zmianach teleadresowych oraz w sprawach zmian własnościowych dotyczących niniejszej nieruchomości.

Niniejsza decyzja stanowi jednocześnie zgodę na dysponowanie nieruchomością na cele budowlane lecz nie upoważnia do prowadzenia robót w pasie drogowym.

Uzasadnienie

Strona wystąpiła z pismem o lokalizację zjazdu o parametrach zjazdu indywidualnego do przepompowni P4 z drogi powiatowej nr 0581T Rataje- Starachowice w m. Rataje do działki o nr ewid. 273/13. Do złożonego pisma dołączono mapę z zaznaczoną lokalizacją zjazdu.

Organ I instancji po przeanalizowaniu zgromadzonego w sprawie materiału postanowił wydać pozytywną decyzję. Kierował się przy tym zapisami art. 29 ust. 1, 3 i 5 ustawy o drogach publicznych oraz § 55 ust. 1 pkt 4 i § 77 i 79 rozporządzenia MTiGM z dnia 2 marca 1999 r. w sprawie warunków technicznych, jakim powinny odpowiadać drogi publiczne i ich usytuowanie, wskazując, że lokalizacja zjazdu jest zgodna z załącznikiem graficznym załączonym do niniejszej decyzji.

Zgodnie z § 55 ust. 1 pkt 4 cyt. powyżej rozporządzenia zjazd indywidualny to określony przez zarządcę drogi zjazd do jednego lub kilku obiektów użytkowanych indywidualnie. Z kolei § 77 rozporządzenia stanowi, że zjazd z drogi powinien być zaprojektowany i wybudowany w sposób odpowiadający wymaganiom wynikającym z jego usytuowania i przeznaczenia, a w szczególności powinien być dostosowany do wymagań bezpieczeństwa ruchu na drodze, wymiarów gabarytowych pojazdów, dla których jest przeznaczony oraz do wymagań ruchu pieszych, natomiast § 79 określa parametry techniczne zjazdu. Biorąc pod uwagę indywidualny charakter zjazdu nie przewiduje się uciążliwego dla mieszkańców natężenia ruchu pojazdów.

Wyrażając zgodę na lokalizację wnioskowanego zjazdu organ I instancji nie znalazł przeciwwskazań do jego budowy ze względu na bezpieczeństwo ruchu drogowego i ruchu pieszych.

Niniejsza decyzja nie podlega opłacie skarbowej na podstawie art.2 ust.1 pkt 2 ustawy o opłacie skarbowej (Dz. U. z 2006 r. nr 225, poz. 1635 ze zm.).

P o u c z e n i e

Od niniejszej decyzji służy stronie odwołanie do Samorządowego Kolegium Odwoławczego w Kielcach, ul. IX Wieków Kielc, za pośrednictwem organu wydającego decyzję w terminie 14 dni od dnia jej doręczenia.




DYREKTOR
Zarządu Drog Powiatowych
mgr inż. Leszek Śmigas

Otrzymują:


1. Gmina Wąchock, ul. Wielkowiejska 1, 27-215 Wąchock.
2. aa-MK

PRZEPOMPOWNIA P4 RATAJE

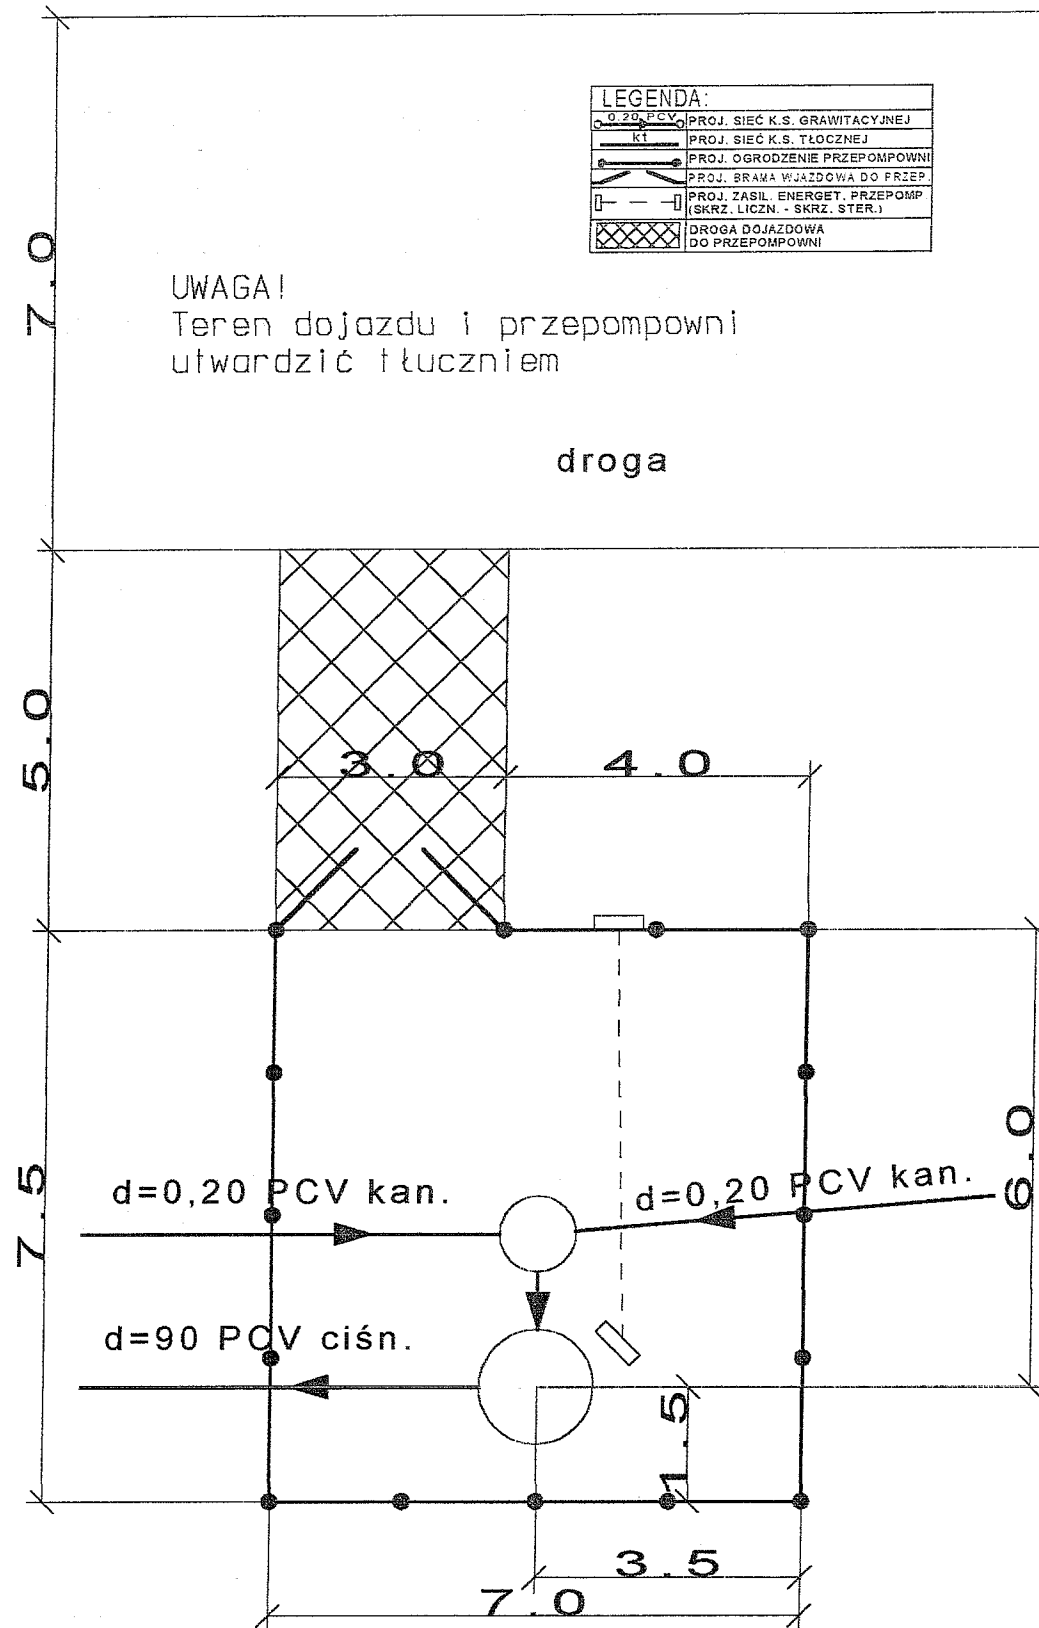


	Przedsiębiorstwo Projektowania i Obsługi Inwestycji "EKOKLIMA"				
	mgr inż. Zdzisław Ściegaj 16-400 Suwałki, ul. Pułaskiego 95/46, tel. (0...87) 565-66-58				
obiekt adres	SIEĆ KANALIZACJI SANITARNEJ RATAJE, GM. WACHOCK				
rysunek	PLAN ZAGOSPODAROWANIA PRZEPOMPOWNIA P4			skala	1:100
projektant	mgr inż. Zdzisław Ściegaj	SUW12/90	12.2002		2
sprawdzająca	mgr inż. Małgorzata Roszkowska	SUW6/90	12.2002		
	zespół projektowy	nr upr.	data	podpis	nr rys.

Szczegół A

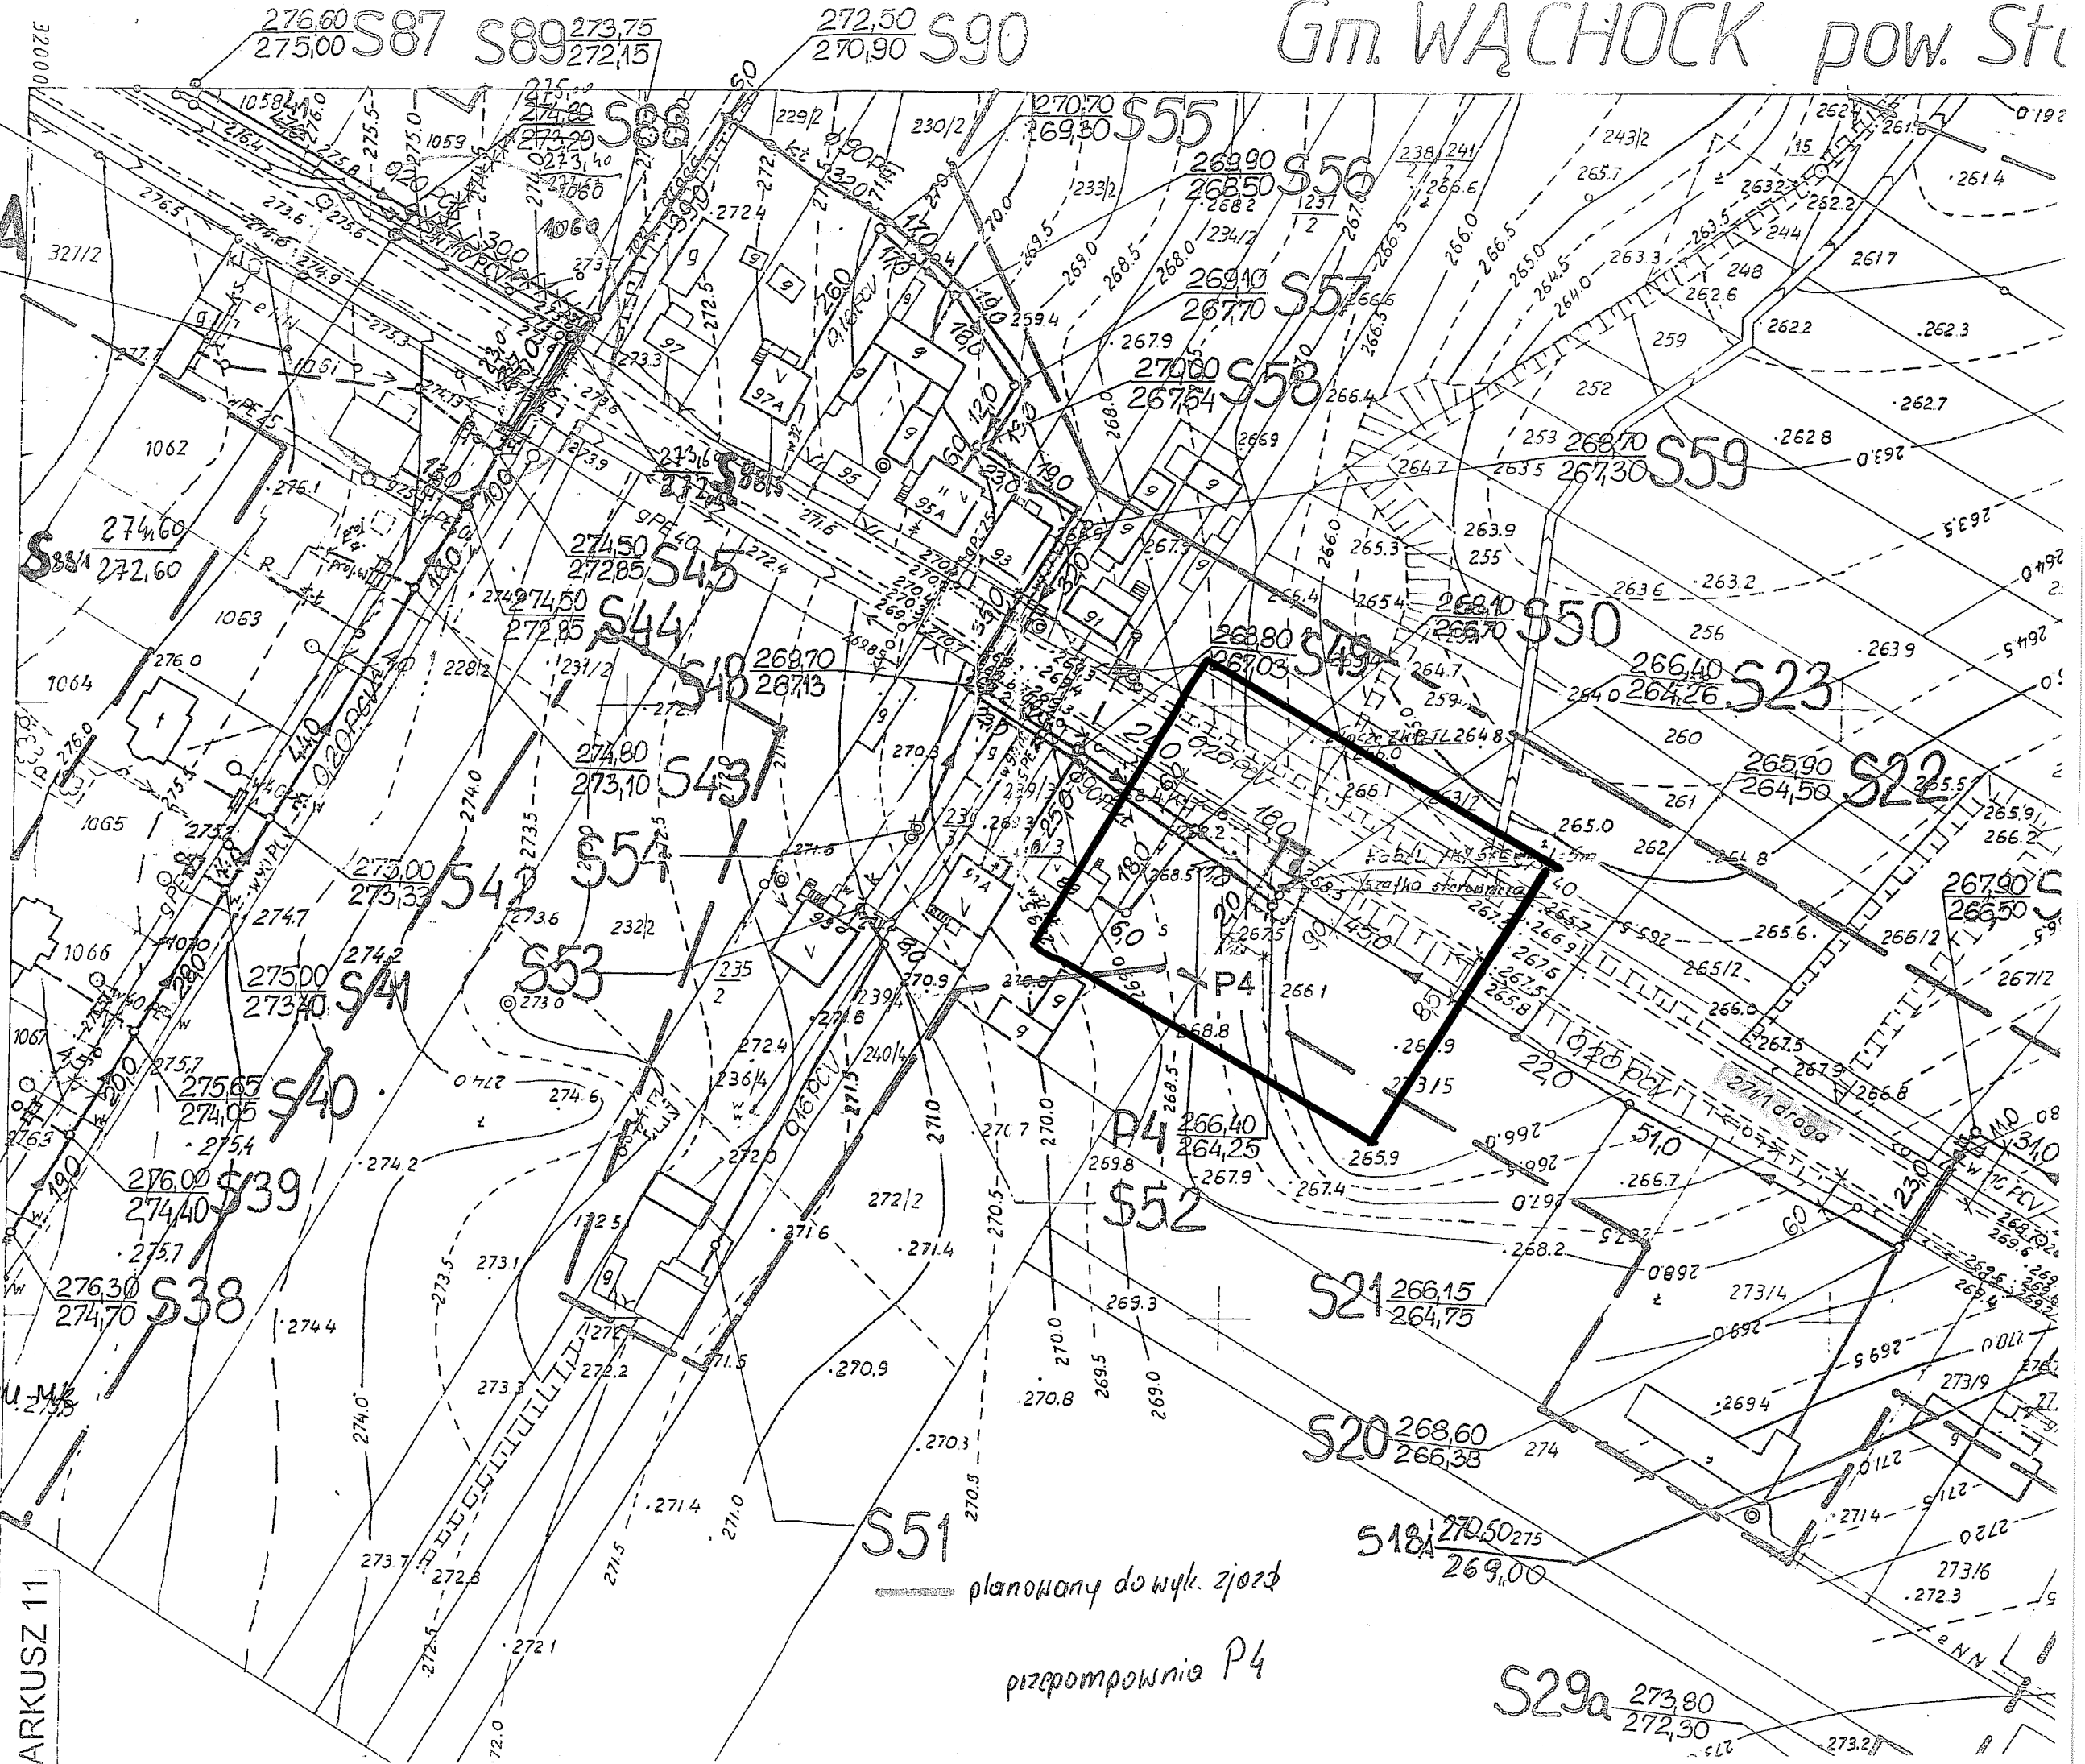

Załącznik graficzny
 do decyzji nr RDP.P.10.6853.1.99.2011.MK
 postanowienia

planowany do wyk. zjazd
 przepompownia P4

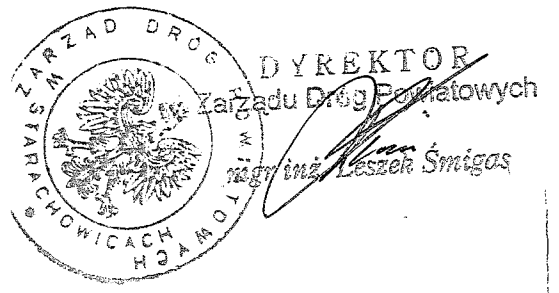

ARKUSZ 11