


PRZEKROJE NORMALNO - KONSTRUKCYJNE


Droga gminna Wielka Wieś - Ciecierówka

długość odcinka 618[mb] , km 0+638 do km 1+256

Przekrój normalny skala 1:50 , odcinek prosty , km 0+638 do km 1+256

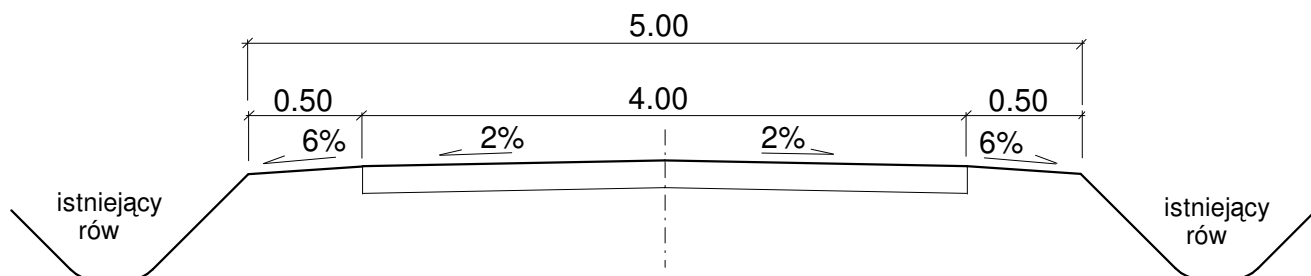

SZCZEGÓŁ KONSTRUKCYJNY WZMOCNIENIA ISTNIEJĄCEJ NAWIERZCHNI BRUKOWCOWEJ Skala 1:20

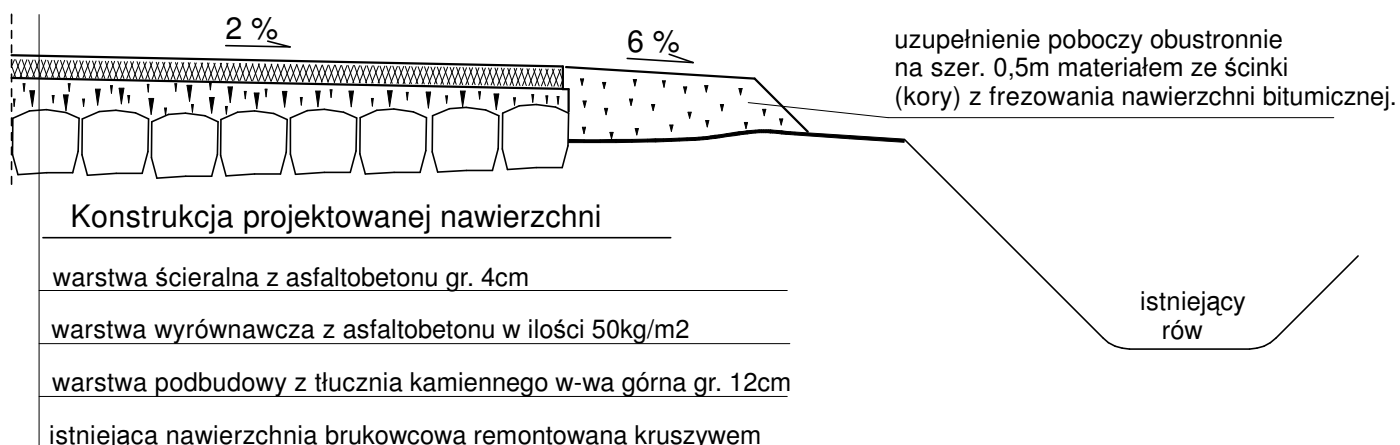

SZCZEGÓŁ KONSTRUKCYJNY

Wzmocnienie istniejącego przepustu rurowego w km 0+736 Skala 1:20

