



PRZEKROJE KONSTRUKCYJNE

Droga gminna - ulica Ceglana w m.Wąchock

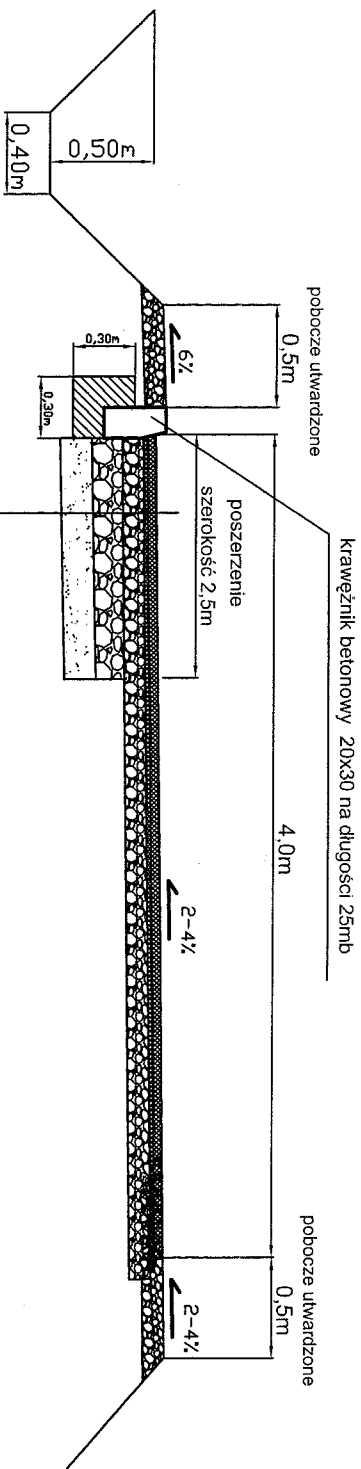

KONSTRUKCJA Km 0+000 do km 0+098 - na poszerzeniu

warstwa ścierna z masy mineralno-bitumicznej gr. 4cm - Ruch KR-1
warstwa wyrównawcza z masy mineralno-bitumicznej w ilości 75kg/m ² - Ruch KR-1
górna warstwa podbudowy z tłucznia kamiennego, warstwa grubości 8cm
dolna warstwa podbudowy z tłucznia kamiennego, warstwa grubości 15cm
warstwa odsączająca z piasku, warstwa grubości 20cm

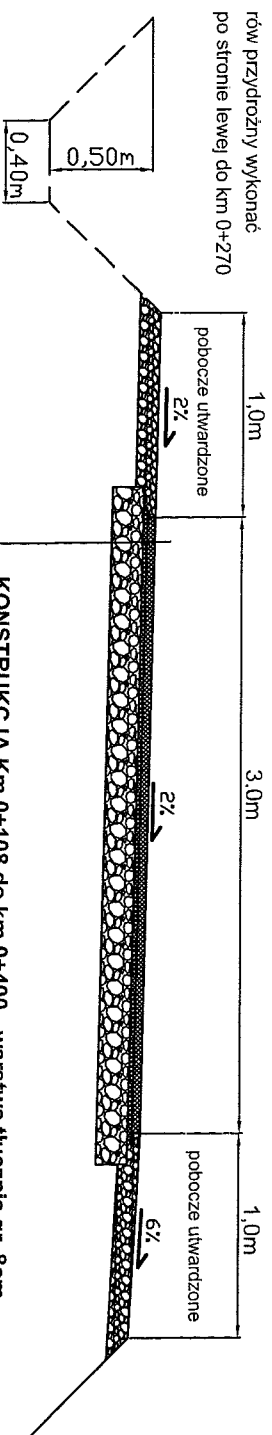

rów przydrożny wykonać
po stronie lewej do km 0+270

KONSTRUKCJA Km 0+108 do km 0+400 - warstwa tłucznia gr. 8cm

warstwa ścierna z masy mineralno-bitumicznej gr. 4cm - Ruch KR-1
warstwa wyrównawcza z masy mineralno-bitumicznej w ilości 75kg/m ² - Ruch KR-1
górna warstwa podbudowy z tłucznia kamiennego
istniejąca nawierzchnia