

projekt

UCHWAŁA NR
RADY MIEJSKIEJ W WĄCHOCKU

z dnia

w sprawie: **WYRAŻENIA ZGODY NA NABYCIE NIERUCHOMOŚCI POŁOŻONEJ
W WĄCHOCKU NA RZECZ GMINY WĄCHOCK**

Na podstawie art. 18 ust. 2 pkt 9 lit. "a" ustawy z dnia 8 marca 1990 roku
o samorządzie gminnym (jednolity tekst : Dz. U. z 2013 r. poz. 594 z późn. zm.),

RADA MIEJSKA W WĄCHOCKU

uchwala co następuje:

§ 1.

Wyraża zgodę na odpłatne nabycie na rzecz Gminy Wąchock prawa własności nieruchomości położonej w Wąchocku przy ulicy Wielkowiejskiej, oznaczonej w ewidencji gruntów jako działka Nr 1836/4 o pow. 0,0028 ha, na którą Sąd Rejonowy w Starachowicach prowadzi księgę wieczystą kw nr KI1H/00003269/7.

§ 2.

Wykonanie uchwały porucza się Burmistrzowi Miasta i Gminy Wąchock.

§ 3.

Uchwała wchodzi w życie z dniem podjęcia.

RADCA PRÁWNY
Ewa Tyszczyk
KL-K-580

Włodzisław Zamaszczyk

UZASADNIENIE

Właścicielka działki oznaczonej Nr 1836/2 położonej w Wąchocku wystąpiła do Burmistrza Miasta i Gminy Wąchock z wnioskiem o nabycie na rzecz Gminy Wąchock części nieruchomości zajętej pod poszerzenie ulicy Wielkowiejskiej.


W wyniku podziału dokonanego na zlecenie Gminy Wąchock została wydzielona działka oznaczona Nr 1836/4 o pow. 0,0028 ha zajęta pod drogę publiczną.

Cena gruntu ustalona zostanie w wyniku negocjacji.

Zasadność nabycia powyższej nieruchomości wynika przede wszystkim z potrzeby uregulowania stanu prawnego gruntów zajętych pod drogę publiczną – ulicę Wielkowiejską.

Biorąc powyższe pod uwagę, przyjęcie uchwały w zaproponowanym brzmieniu jest uzasadnione.

m. Wąchock
dz. nr 1836/4 o pow. 0,0028 ha

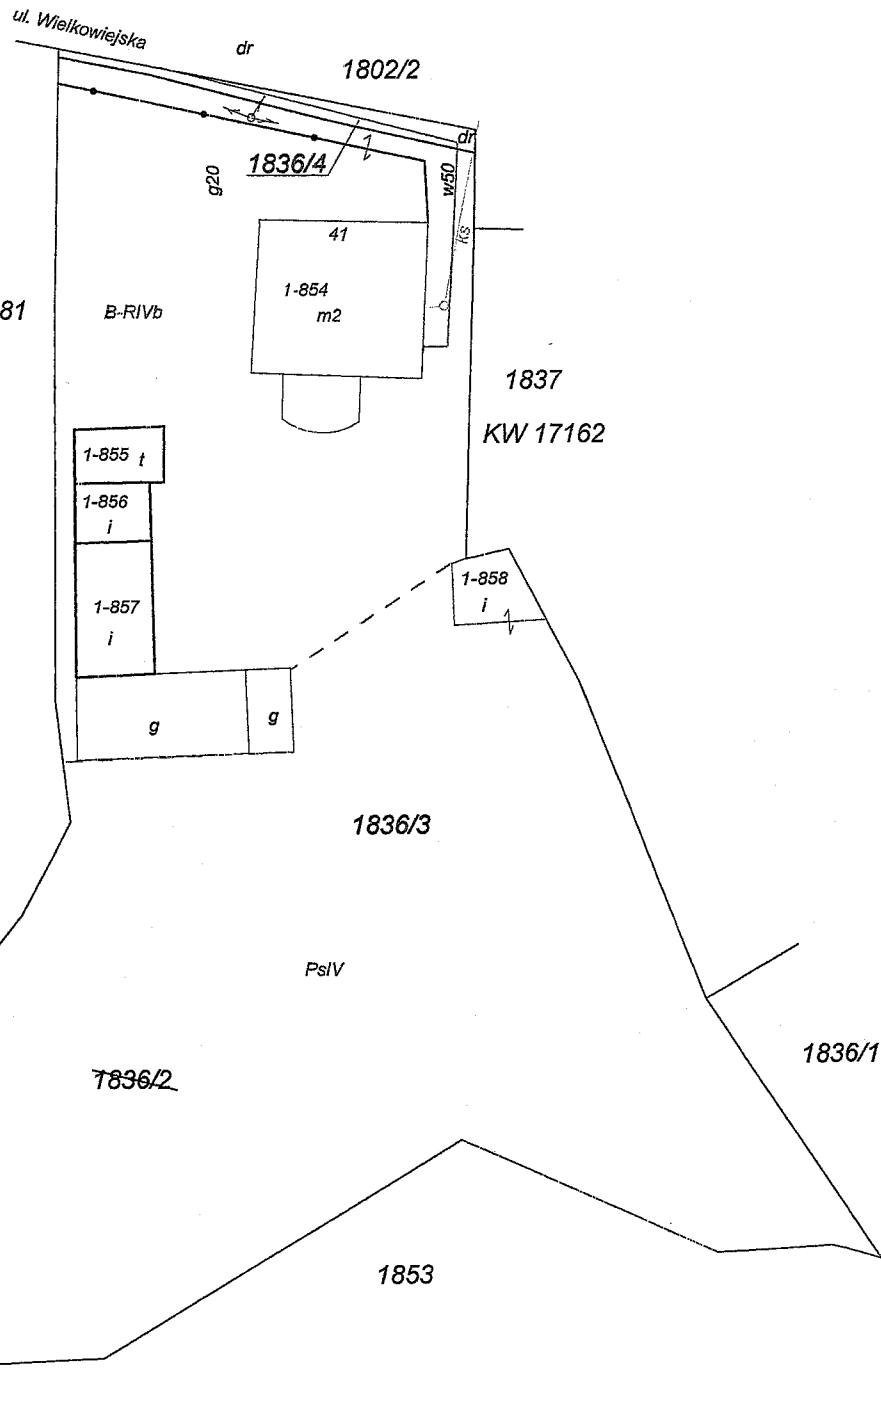

woj. świętokrzyskie
pow. starachowicki
m. Wąchock

obr. 261105_4.0001
ul. Wielkowiejska 41
ark. 11
dz. nr 1836/2

MAPA Z PROJEKTEM PODZIAŁU NIERUCHOMOŚCI

opracowanym w trybie przepisów
o gospodarce nieruchomościami

skala 1:500

Sposób przyjęcia granic:
Granice przyjęto według
stanu uwidocznionego
w ewidencji gruntów
i budynków.

„AZYMUT” Usługi g
Marcin Kielan
Starachowice, ul. Lipowa
tel. (041) 275 18 4
REG. 291045474 NIP 664-

GEODETA UPRA

mgr inż. Marcin
nr upr. 2139

Starachowice, dn. 07.11.2013r