


Załącznik graficzny do ogłoszenia o przetargu

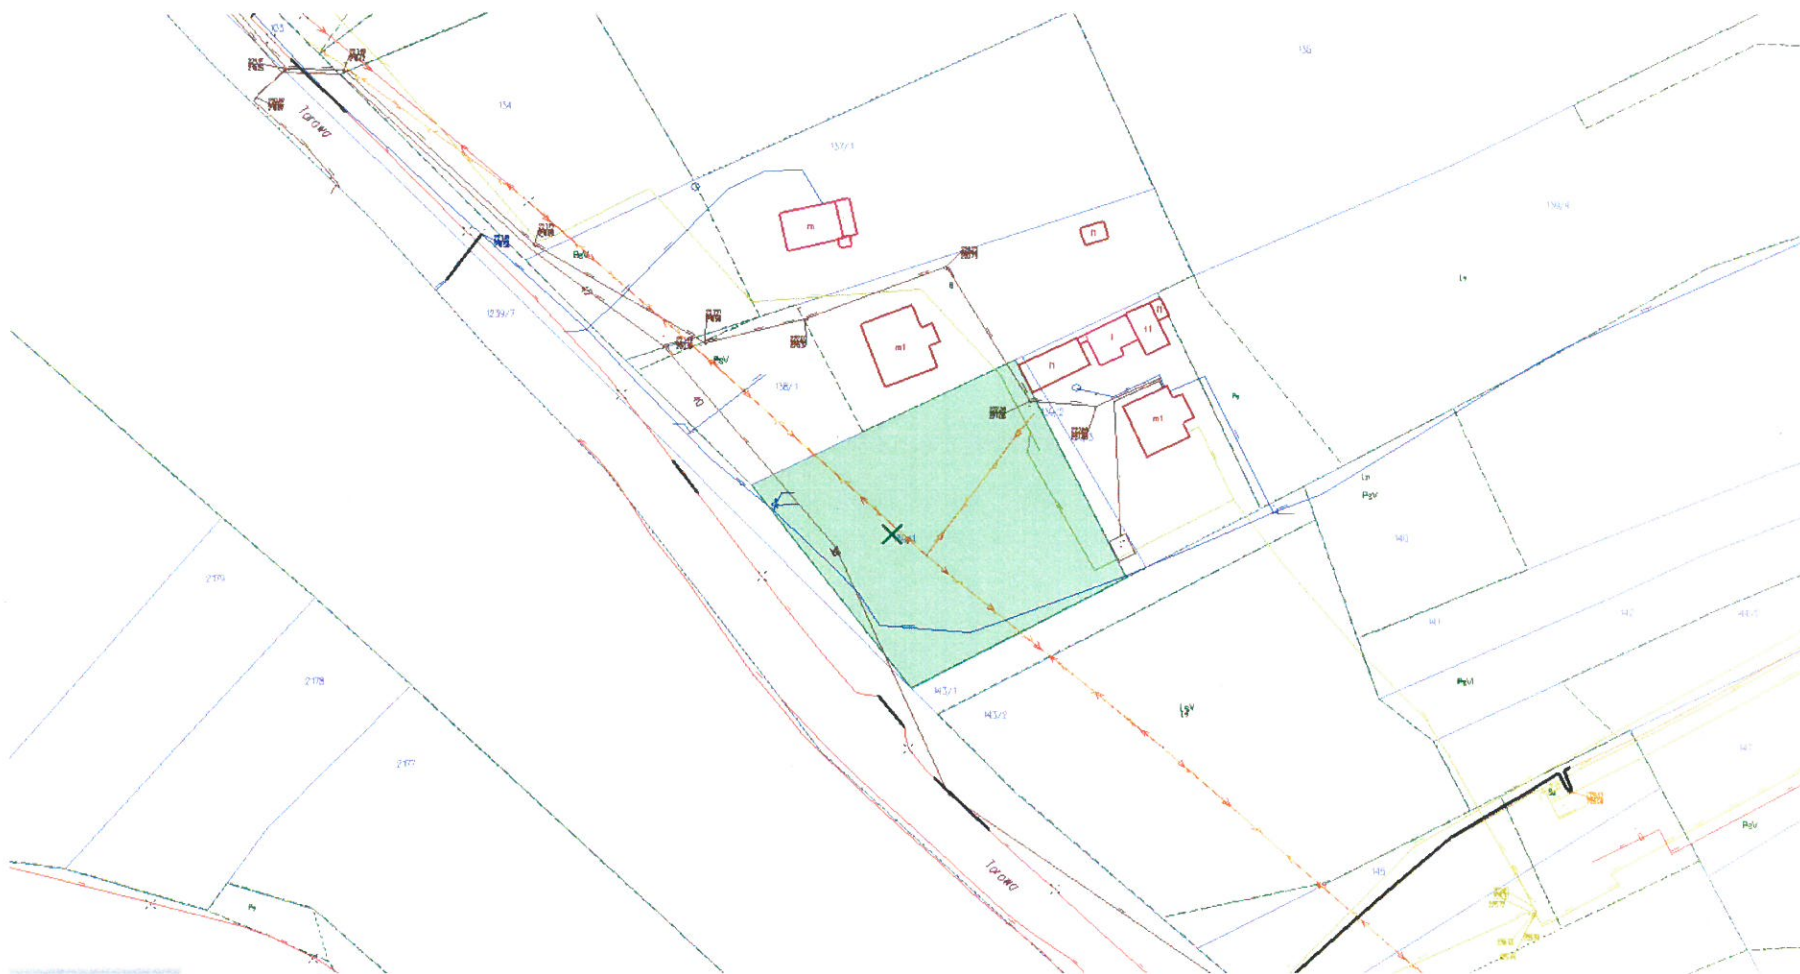

Kolorem zielonym zaznaczono działkę nr 139/1 położoną w Wąchocku przy ulicy Torowej będącą przedmiotem przetargu.
Zamieszczone zdjęcie ma charakter poglądowy.
Wykorzystano mapy pobrane ze strony starachowice.geoportal2.pl

BURMISTRZ

mgr inż. Robert Janus