


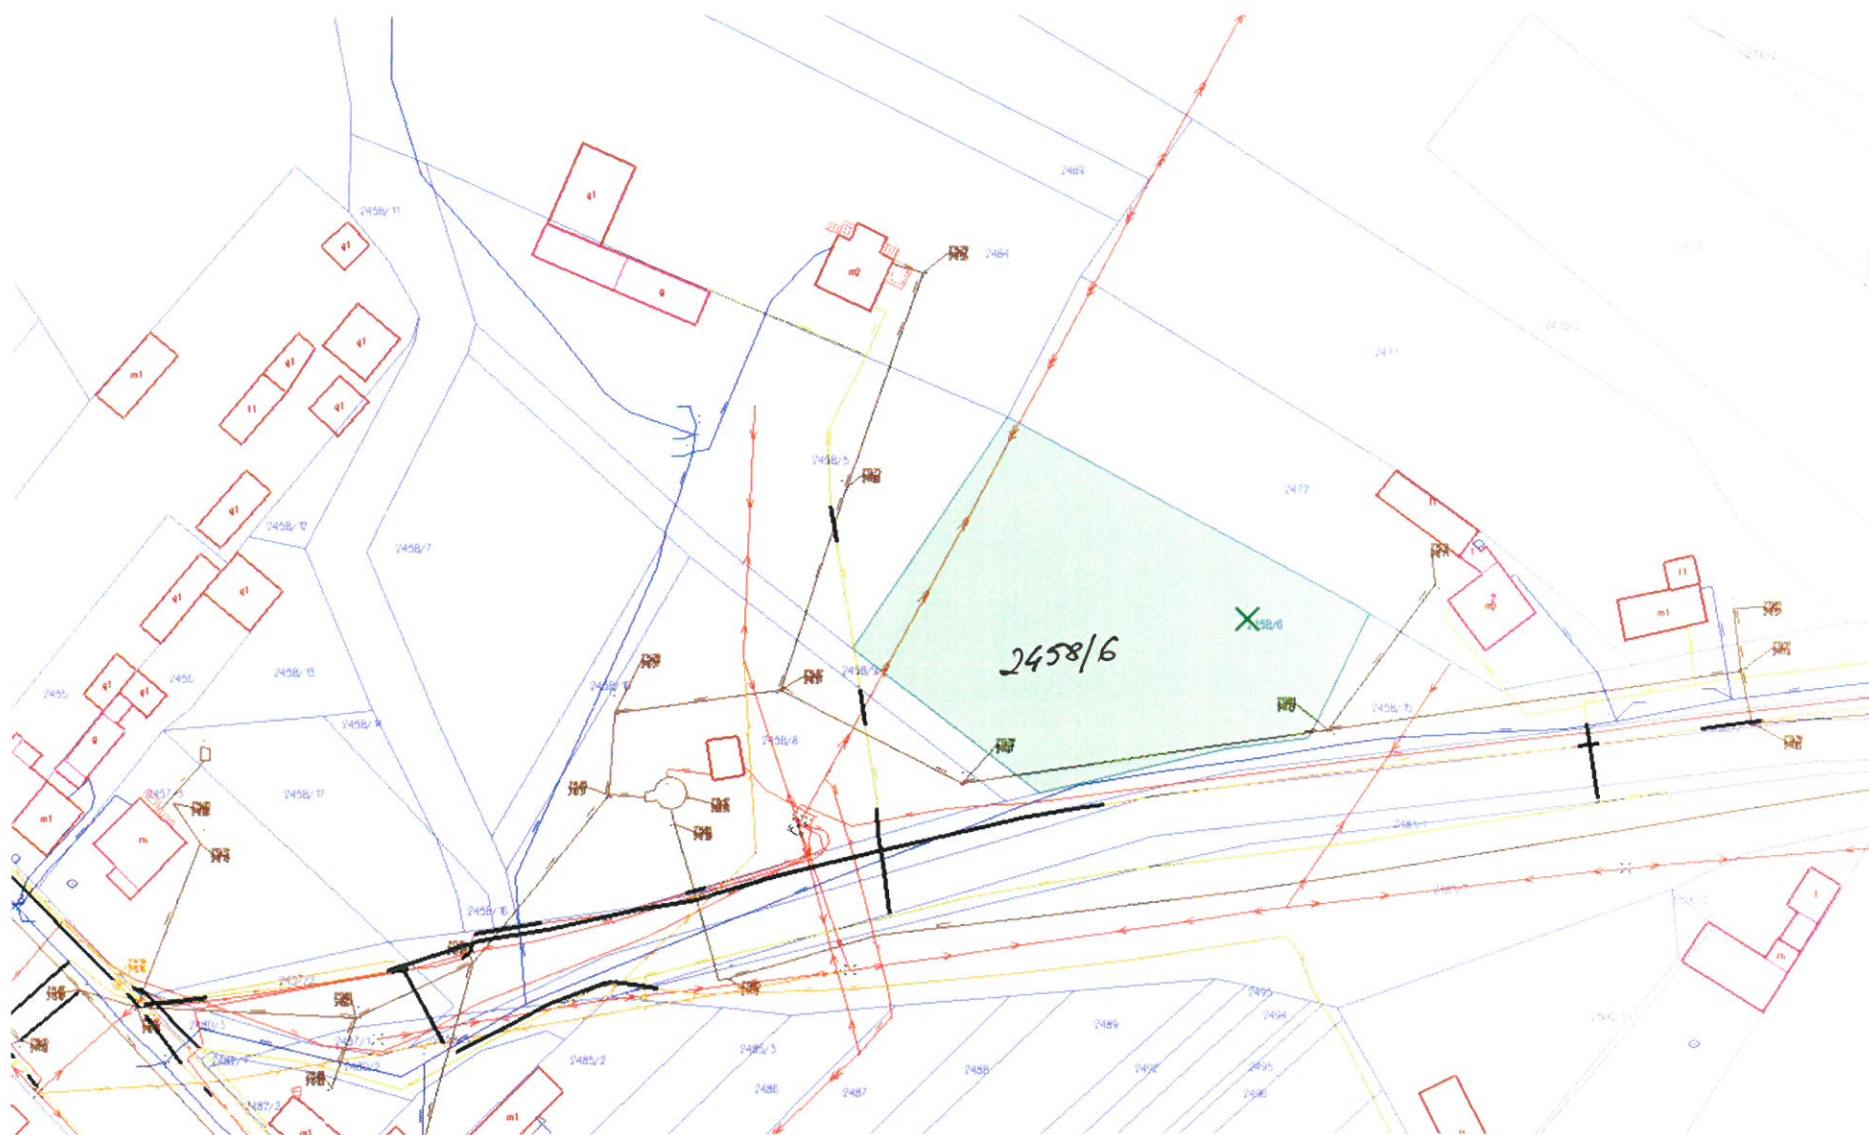

Kolorem zielonym zaznaczono działkę nr 2458/6 położoną w Wąchocku przy ulicy Partyzantów, będącą przedmiotem wykazu.

BURMISTRZ

*mgr inż. Robert Janus*