


Załącznik graficzny do ogłoszenia o przetargu

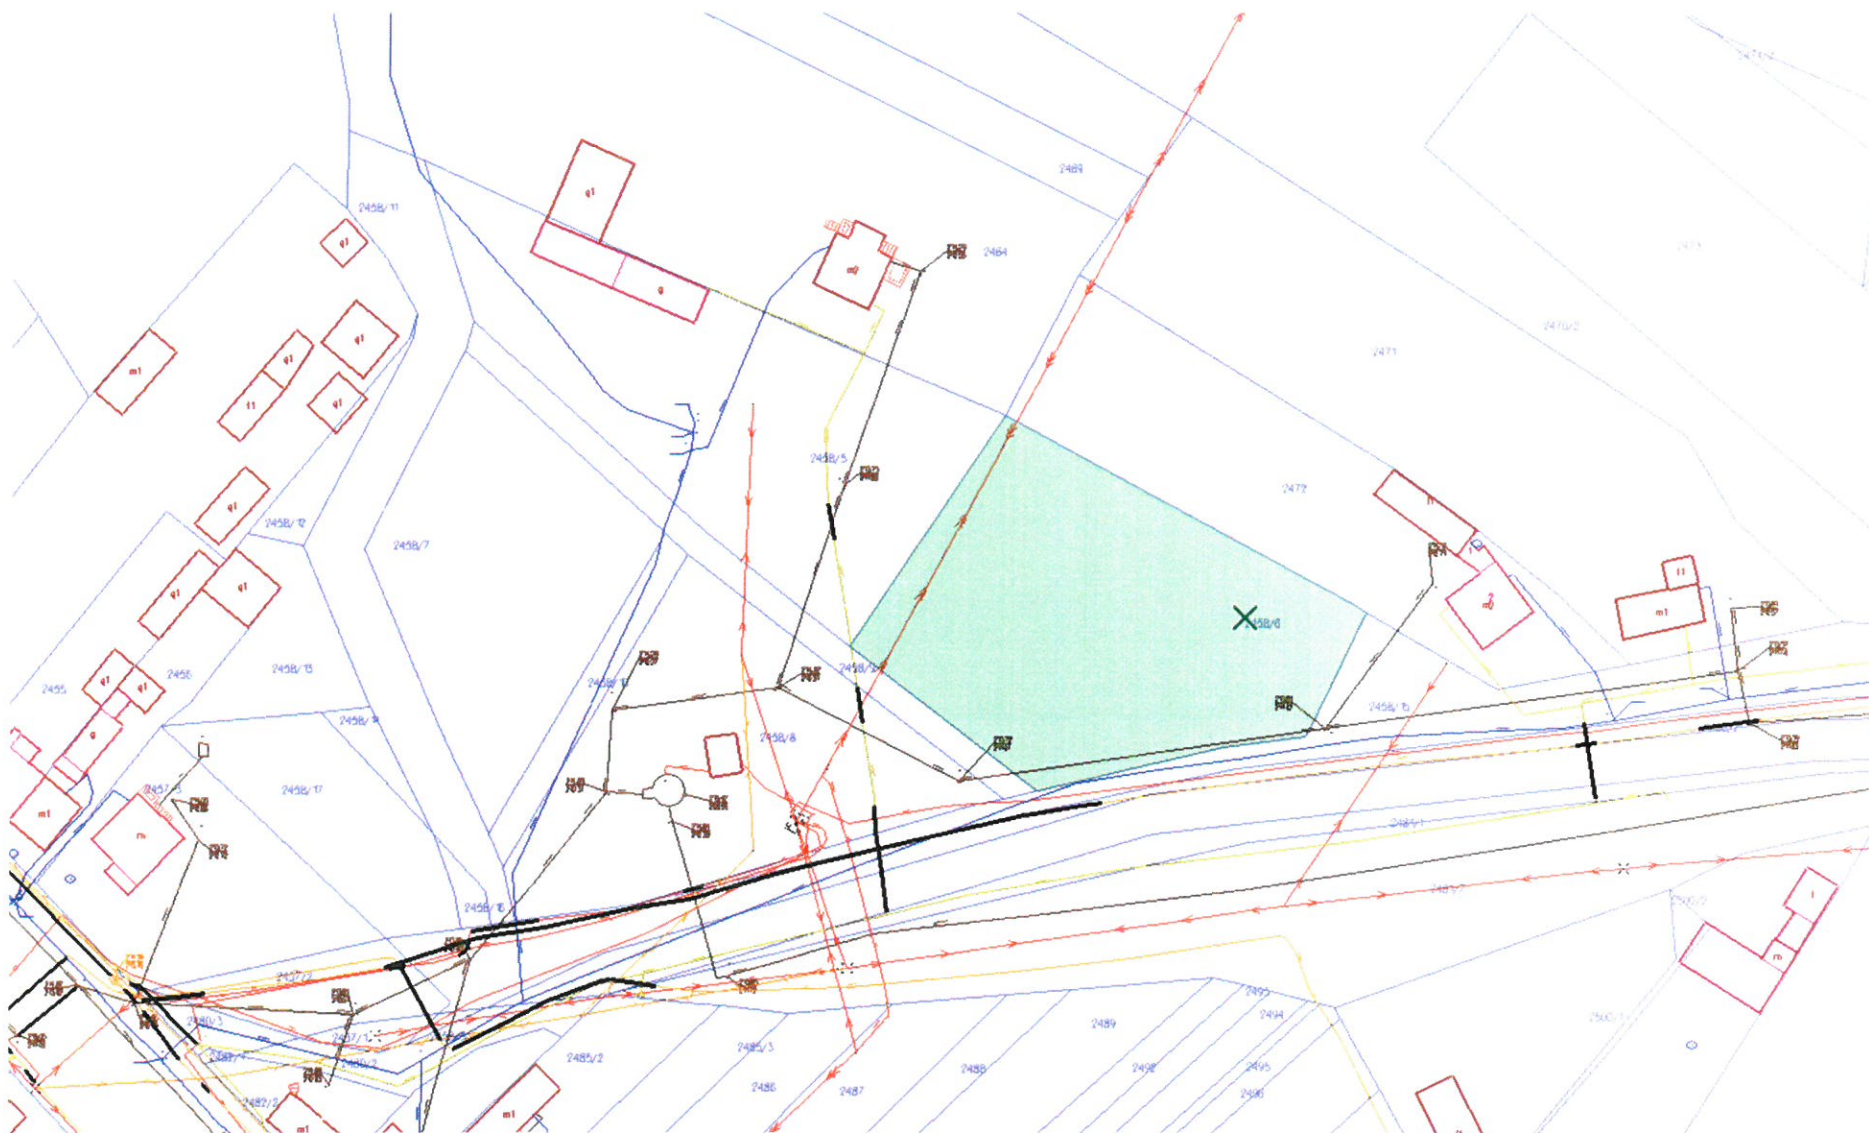

Kolorem zielonym zaznaczono działkę nr 2458/6 położoną w Wąchocku przy ulicy Partyzantów, będącą przedmiotem przetargu.

BURMISTRZ

*mgr inż. Robert Janus*