


# Załącznik graficzny do ogłoszenia

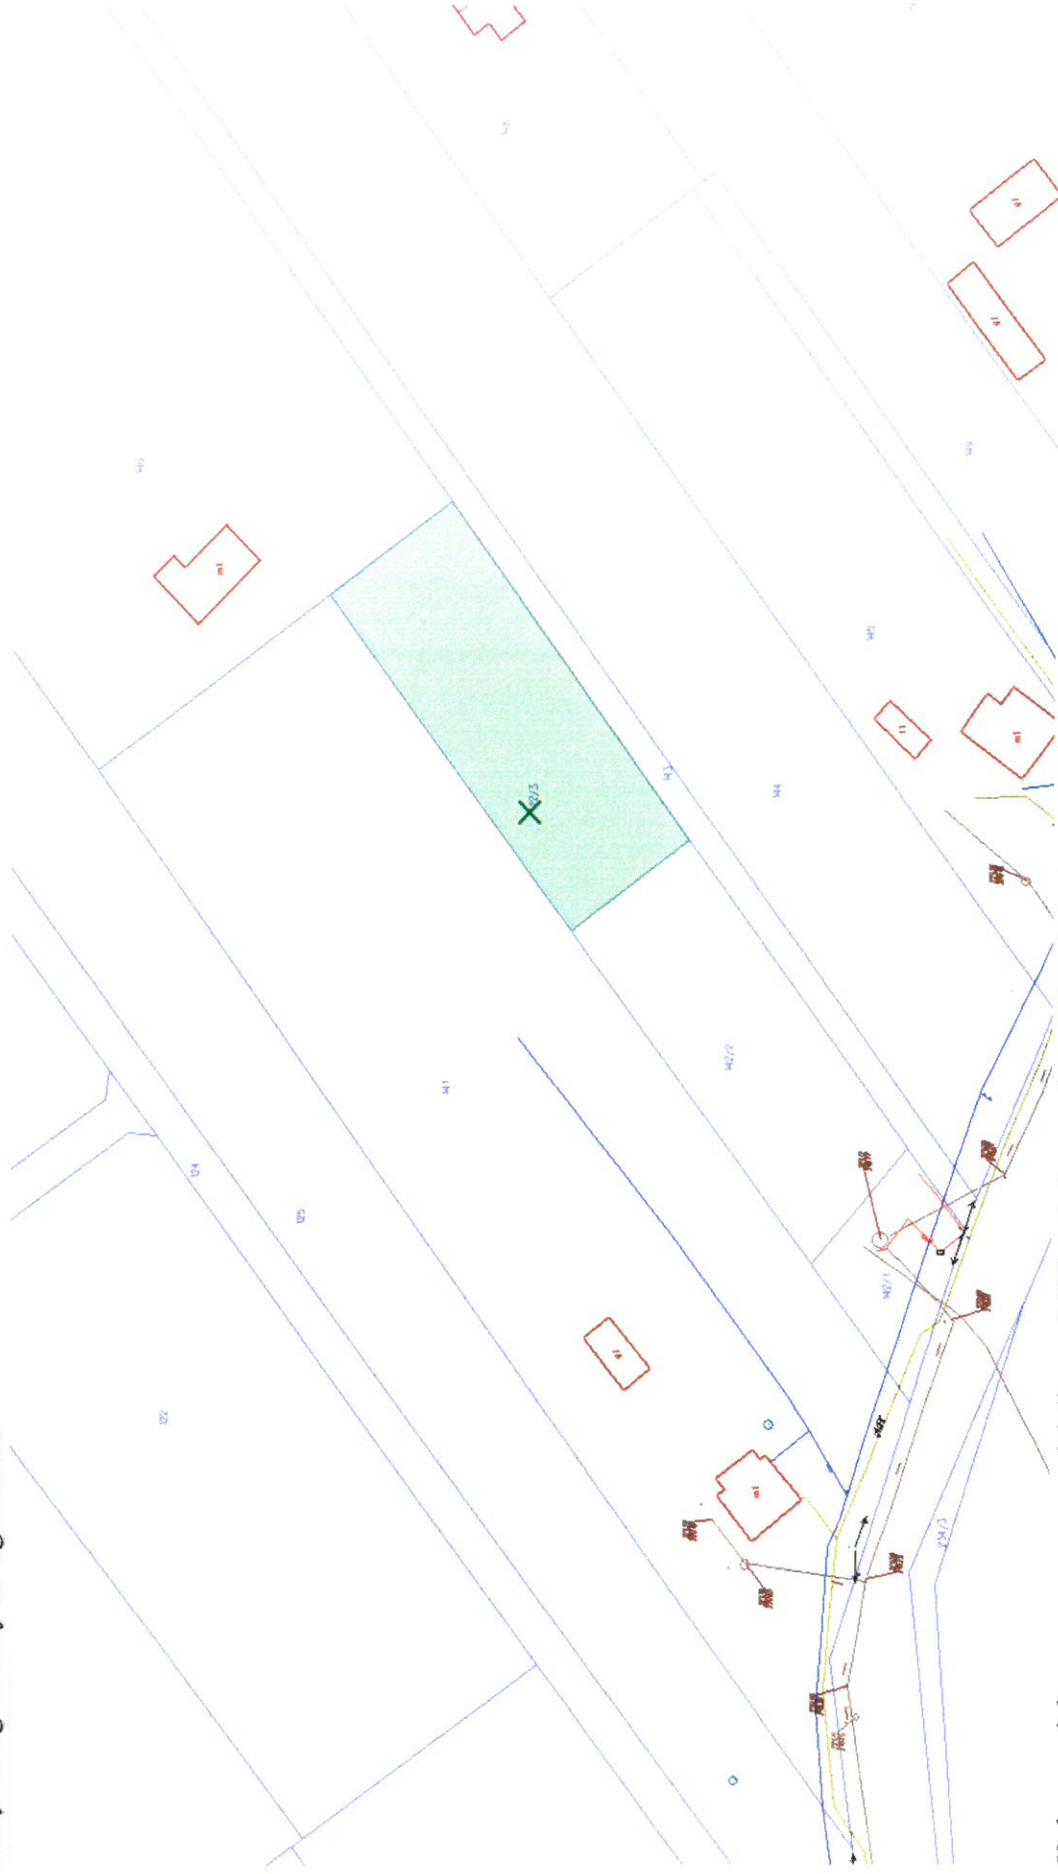

Kolorem zielonym zaznaczono działkę nr 142/3 położoną w Marcinkowie będącą przedmiotem przetargu. Zamieszczone zdjęcie ma charakter poglądowy.

Wykorzystano mapy pobrane ze strony starachowice.geoportal2.pl

BURMISTRZ

mgr inż. Robert Janus