


Załącznik graficzny do ogłoszenia o przetargu

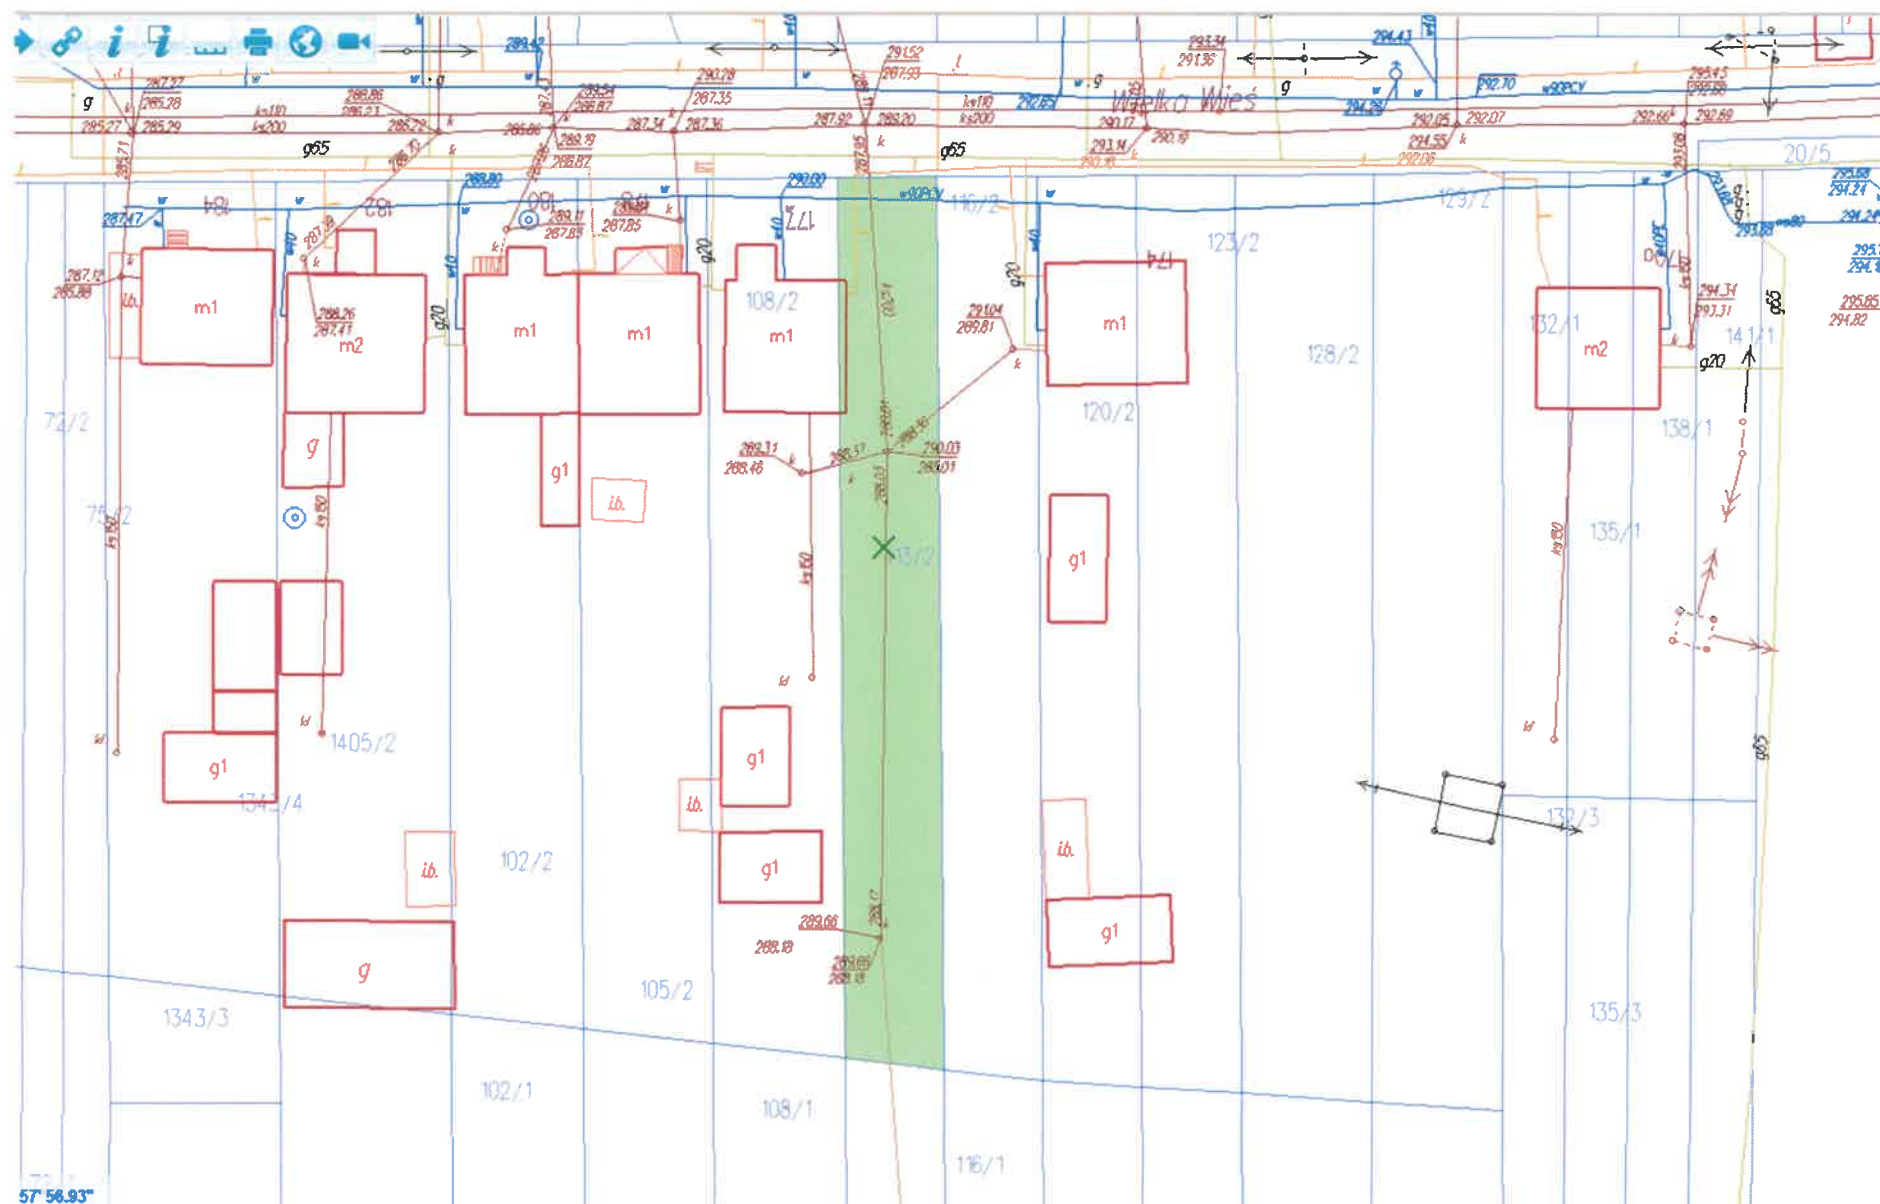

Kolorem zielonym zaznaczono działkę nr 113/2 położoną w Wielkiej Wsi będącą przedmiotem przetargu

BURMISTRZ
[Signature]
mgr inż. Robert Janus