


Załącznik graficzny do wykazu

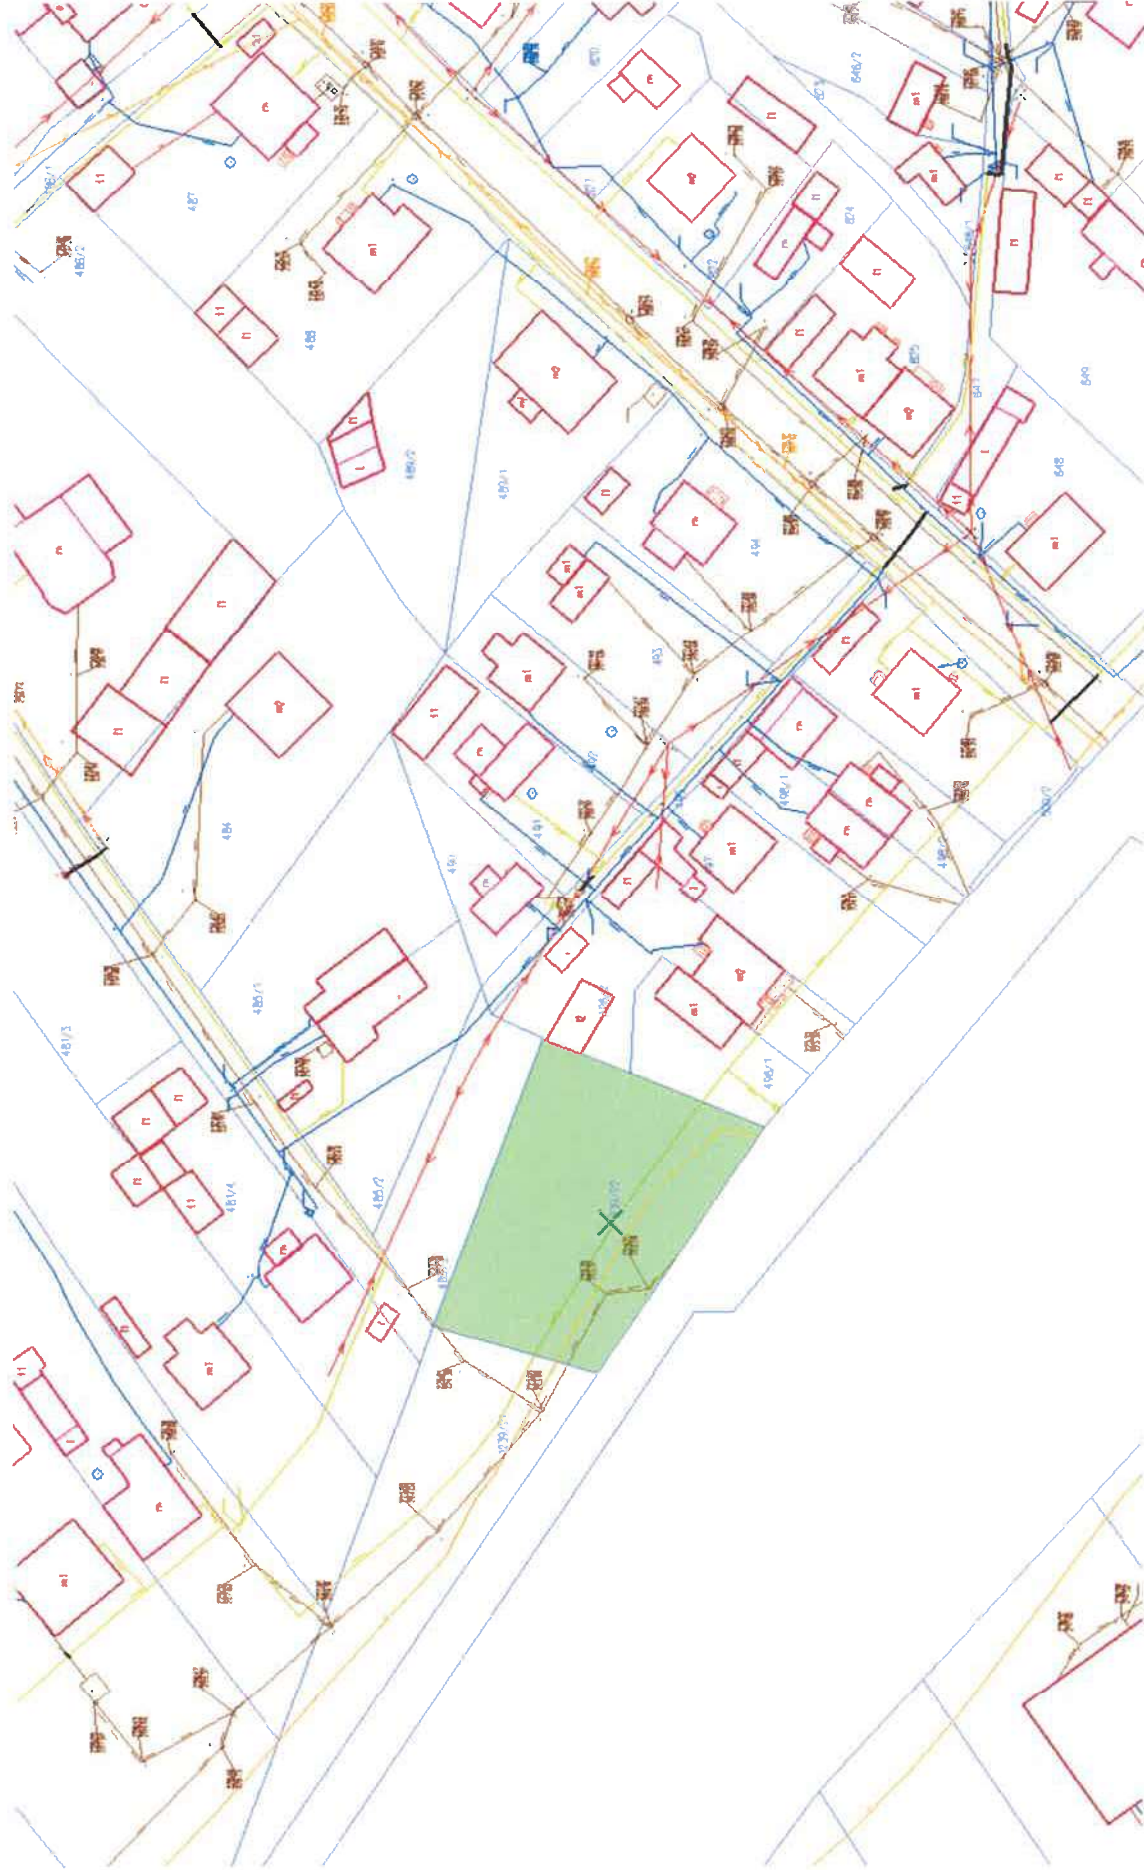


BURMISTRZ

Kolorem zielonym zaznaczono działkę nr 1239/22 położoną w Wąchocku przy ulicy Torowej będącą przedmiotem wykazu

*mgr inż. Robert Janus*

Załącznik graficzny do wykazu

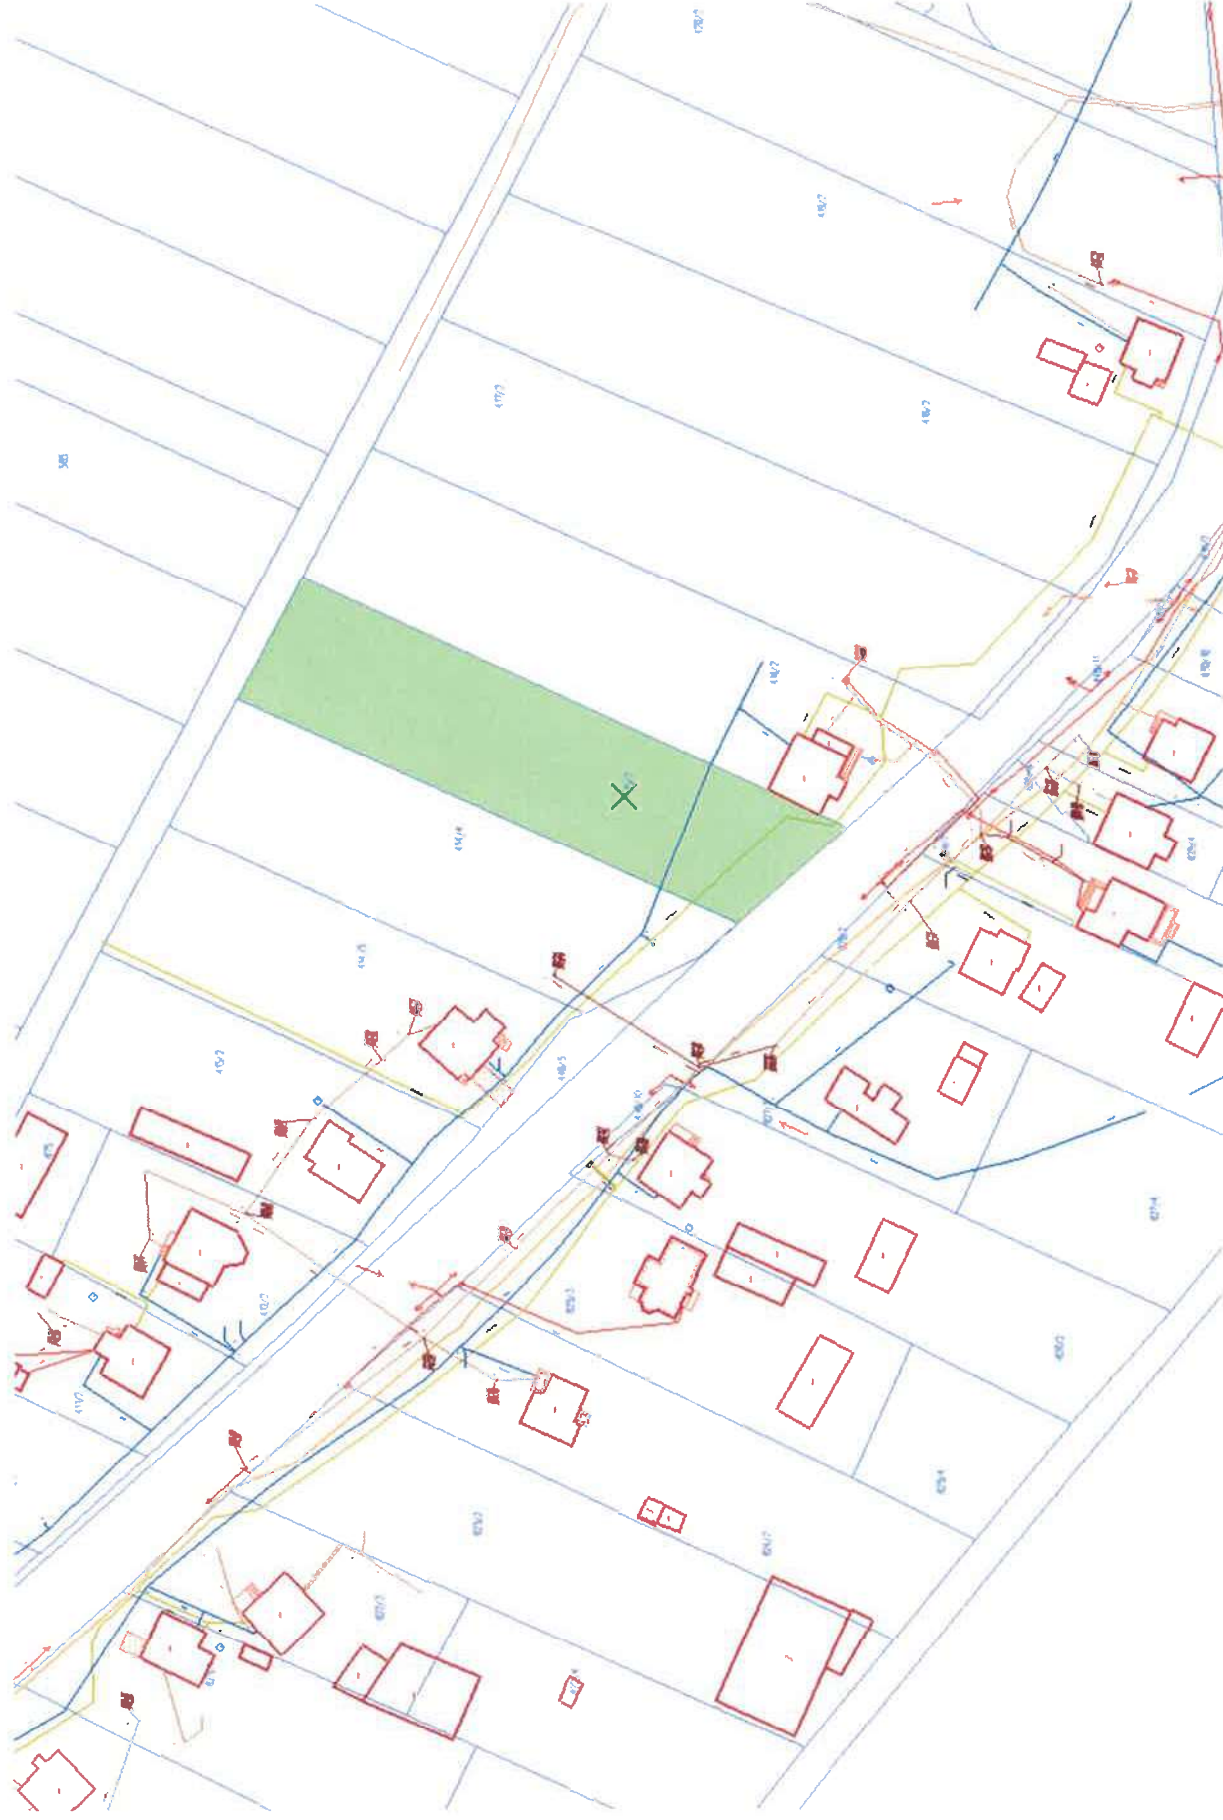

BURMISTRZ

Kolorem zielonym zaznaczono działkę Nr 415/2 o pow. 0,2400 ha położoną w Marcinkowie, będącą przedmiotem wykazu.

mgr inż. Robert Janus