


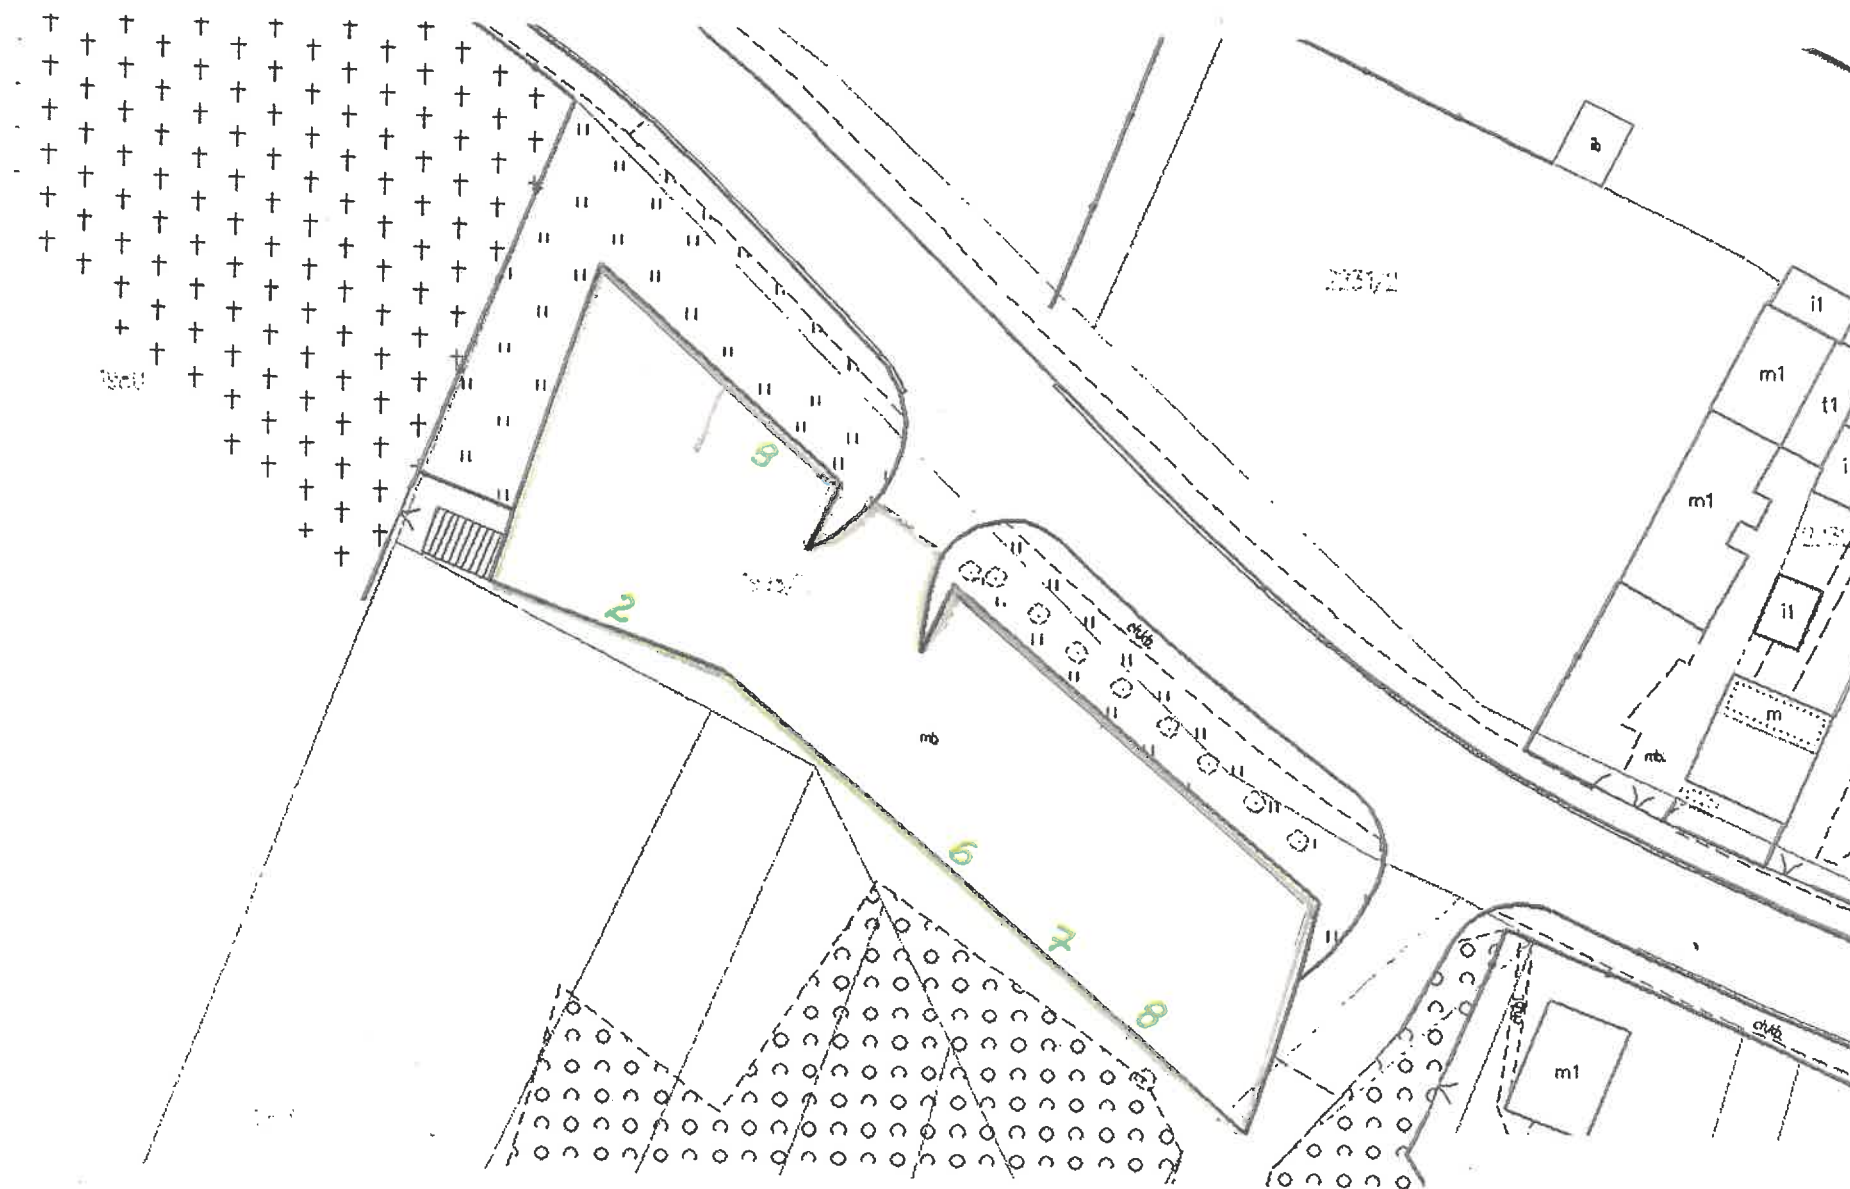

Działka nr 1998/2 położona w Wąchocku przy ulicy Świętego Rocha
 Kolorem zielonym zaznaczono stanowiska do dzierżawy.

BURMISTRZ

mgr inż. Robert Janus