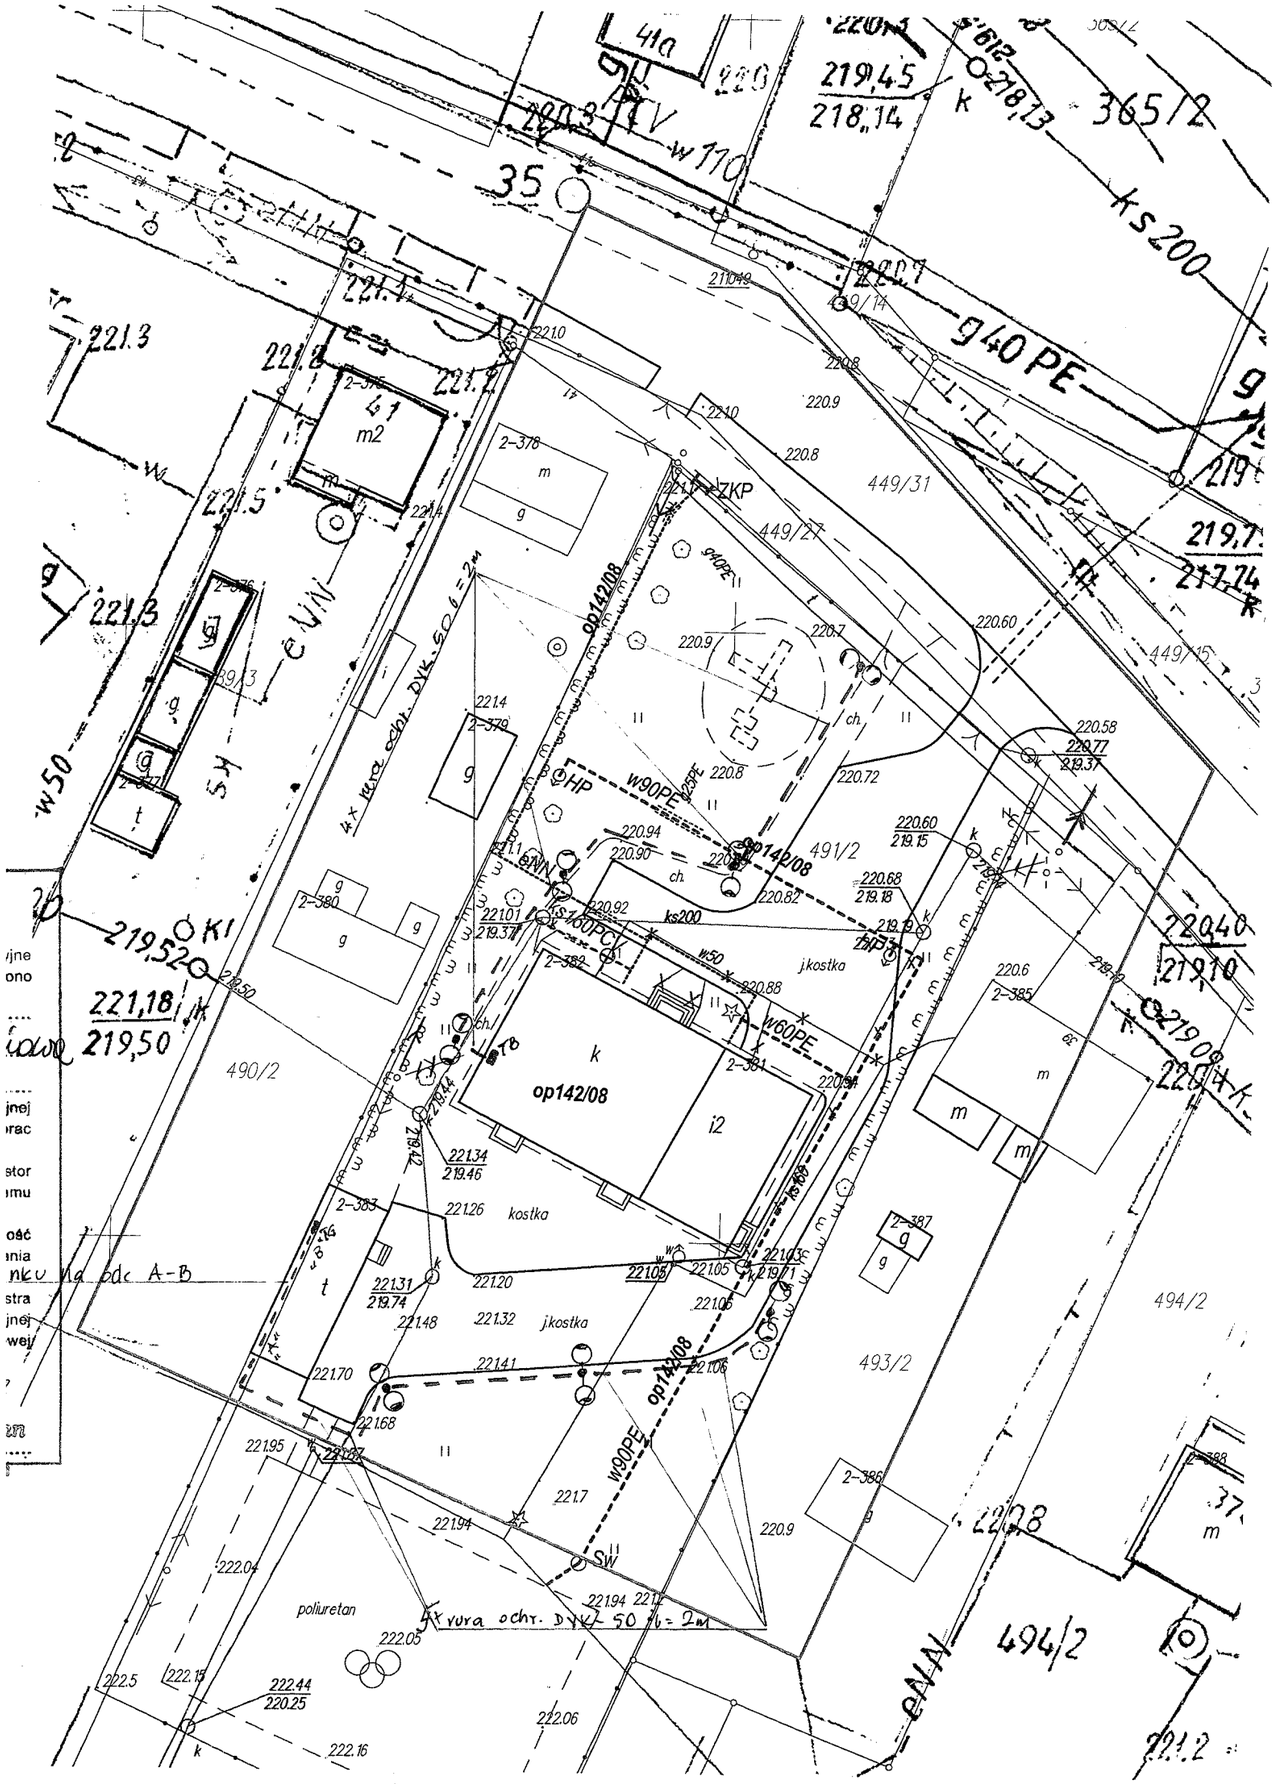

STAROSTWO POWIATOWE
w Starachowicach
Wydział Budownictwa
i Gospodarki Komunalnej
ul. dr Władysława Bor...
27-200 STARACHOWICE

19

TEMAT OPRACOWANIA	PROJEKT ZAGOSPODAROWANIA DZIAŁKI		SKALA 1:500
INWESTOR	Gmina Wąchock ul Wielkowiejska 1 27-215 Wąchock		NR RYS 1
NAZWA i ADRES BUDOWY	PB linii kablowej oświetleniowej terenu przy budynku WDK i OSP w Marcinkowie gmina Wąchock (działka nr 491/2)		
PROJEKTANT:	PODPIS	UPRAWNIENIA	DATA
mgr inż. J Domagała		59/81	02 2013r.

Załącznik do decyzji o zatwierdzeniu projektu budowlanego i udzieleniu pozwolenia na budowę
znak: BK.I.6740 ... 2. 25. 2013. ...
z dnia ... 19. 06. 2013 r.

DANE TECHNICZNE OBIEKTÓW PROJEKTOWANYCH

Ozn	Rodz. projekt obiektu.	Rodz wykonania instalacji	Długość(ilość)	Uwagi kolor na rys
	kable oświetlenia NN	**YAKY 2 x10 mm^2**	**130m**	- - - - -
	Słup oświetleniowy dwuramienny	**typ SAL-B2**	**kpl 7**	●

Z up. STAROSTY
inż. Ewa Banaczkowska
Dyrektor Wydziału Budownictwa
i Gospodarki Komunalnej

PODSTAWOWE DANE TECHNICZNE BUDYNKÓW ISTNIEJĄCYCH

Oznaczenie	Rodz. obiektów istniejących	Ściany	Pokrycie	Il. kondygnacji
K, i2	dom kultury	murowane	blacha	1
t	garaz	murowane	blacha	1

OZNACZENIA DODATKOWE

A,B,C,D, **granice opracowania**

zabudowa istniejąca

dojścia chodniki

dojazdy utwardzone

trawniki tereny zieleni niskiej