


projektowej, Dz U Nr 38, poz. 455/  
 Nr opinii: 366/02  
 Starochowice, dnia 12.12.2002  
 z up. STAROSTY  
 mgr inż. Alicja Fornalik  
 Przewodniczący Zespołu  
 Uzgadniania Dokumentacji

Stupni 5  
 Montaż  
 opisy  
 Wykres  
 Doga powiatowa  
 Wykus

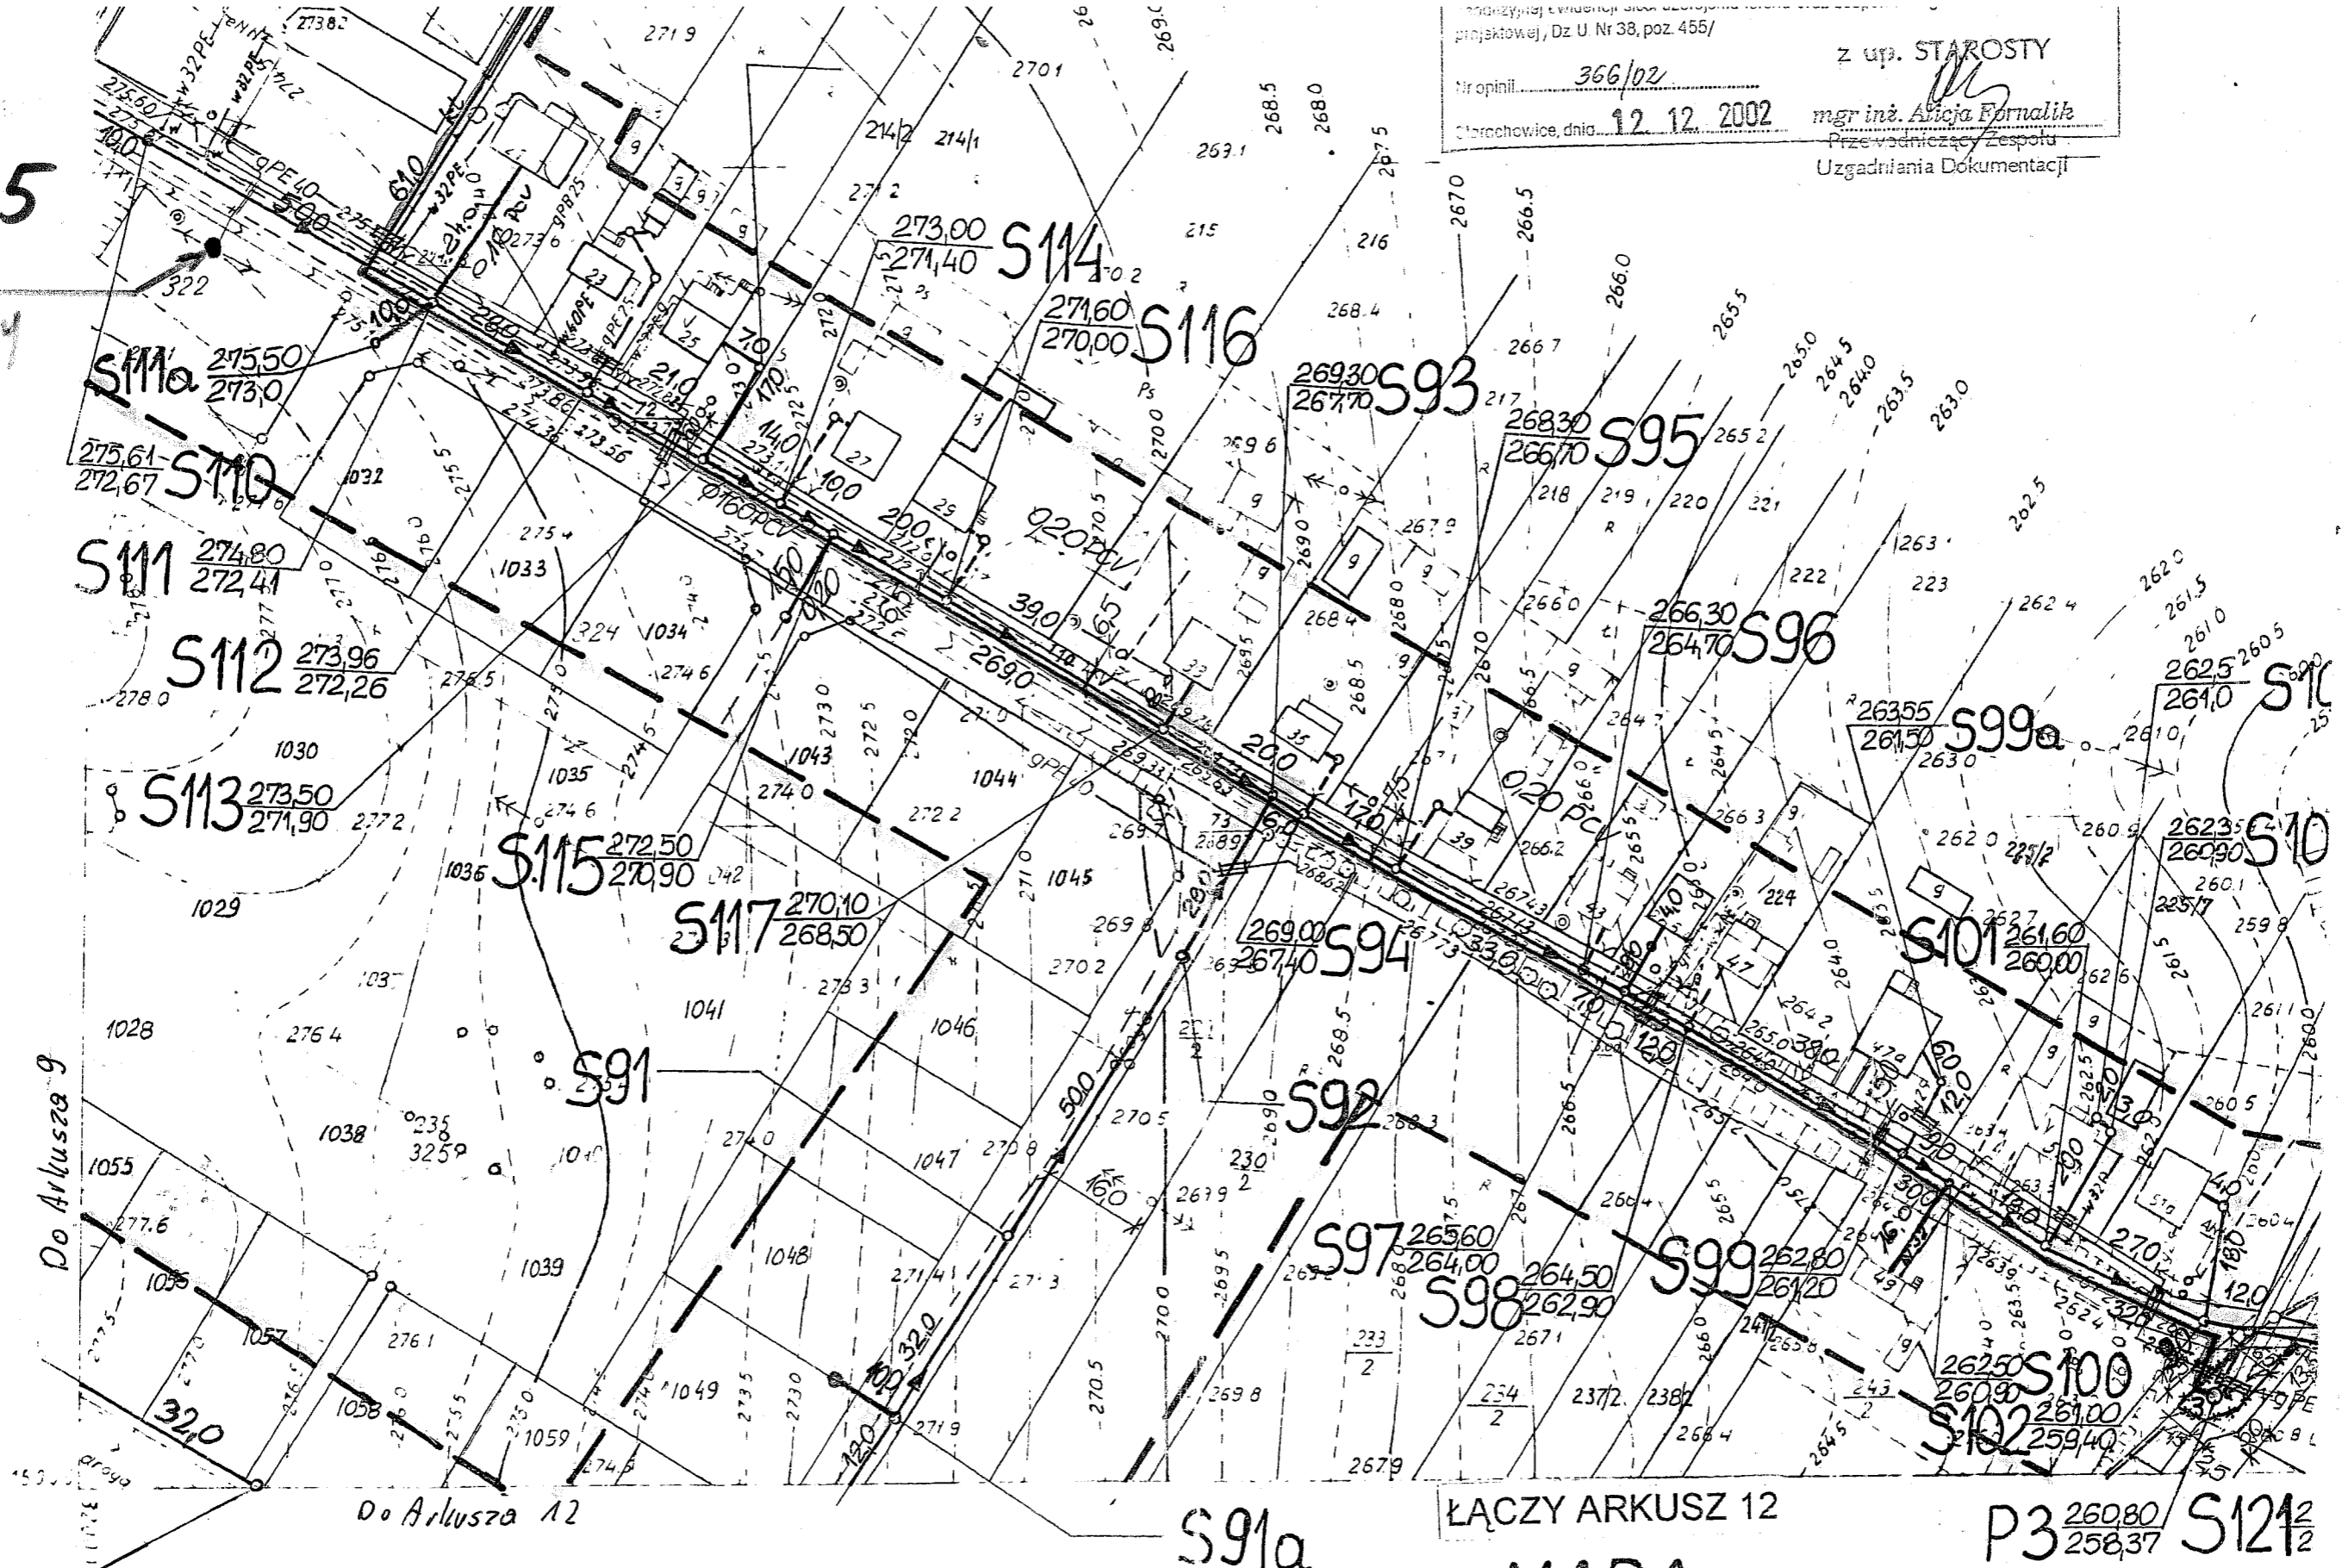


S87 276,60  
 275,00

144.122.213

1:1000

254

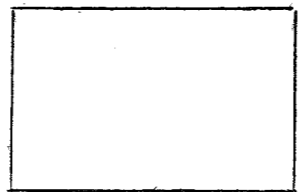

0,11

SYTUACYJNO-WYSOKOŚCIOWA

Założona w r 1988 przez geodetów uprawnionych:  
 Andrzeja Pelczara ks robót nr 2239/9/88  
 Władysława Paciurę ks robót nr 2238/2/88  
 Zbigniewa Sekowskiego ks robót nr 2297/19/88

ŁĄCZY ARKUSZ 12

P3 260,80  
 258,37 S121/2