


BRAMA B1 i FURTKA F4 SKALA 1:20

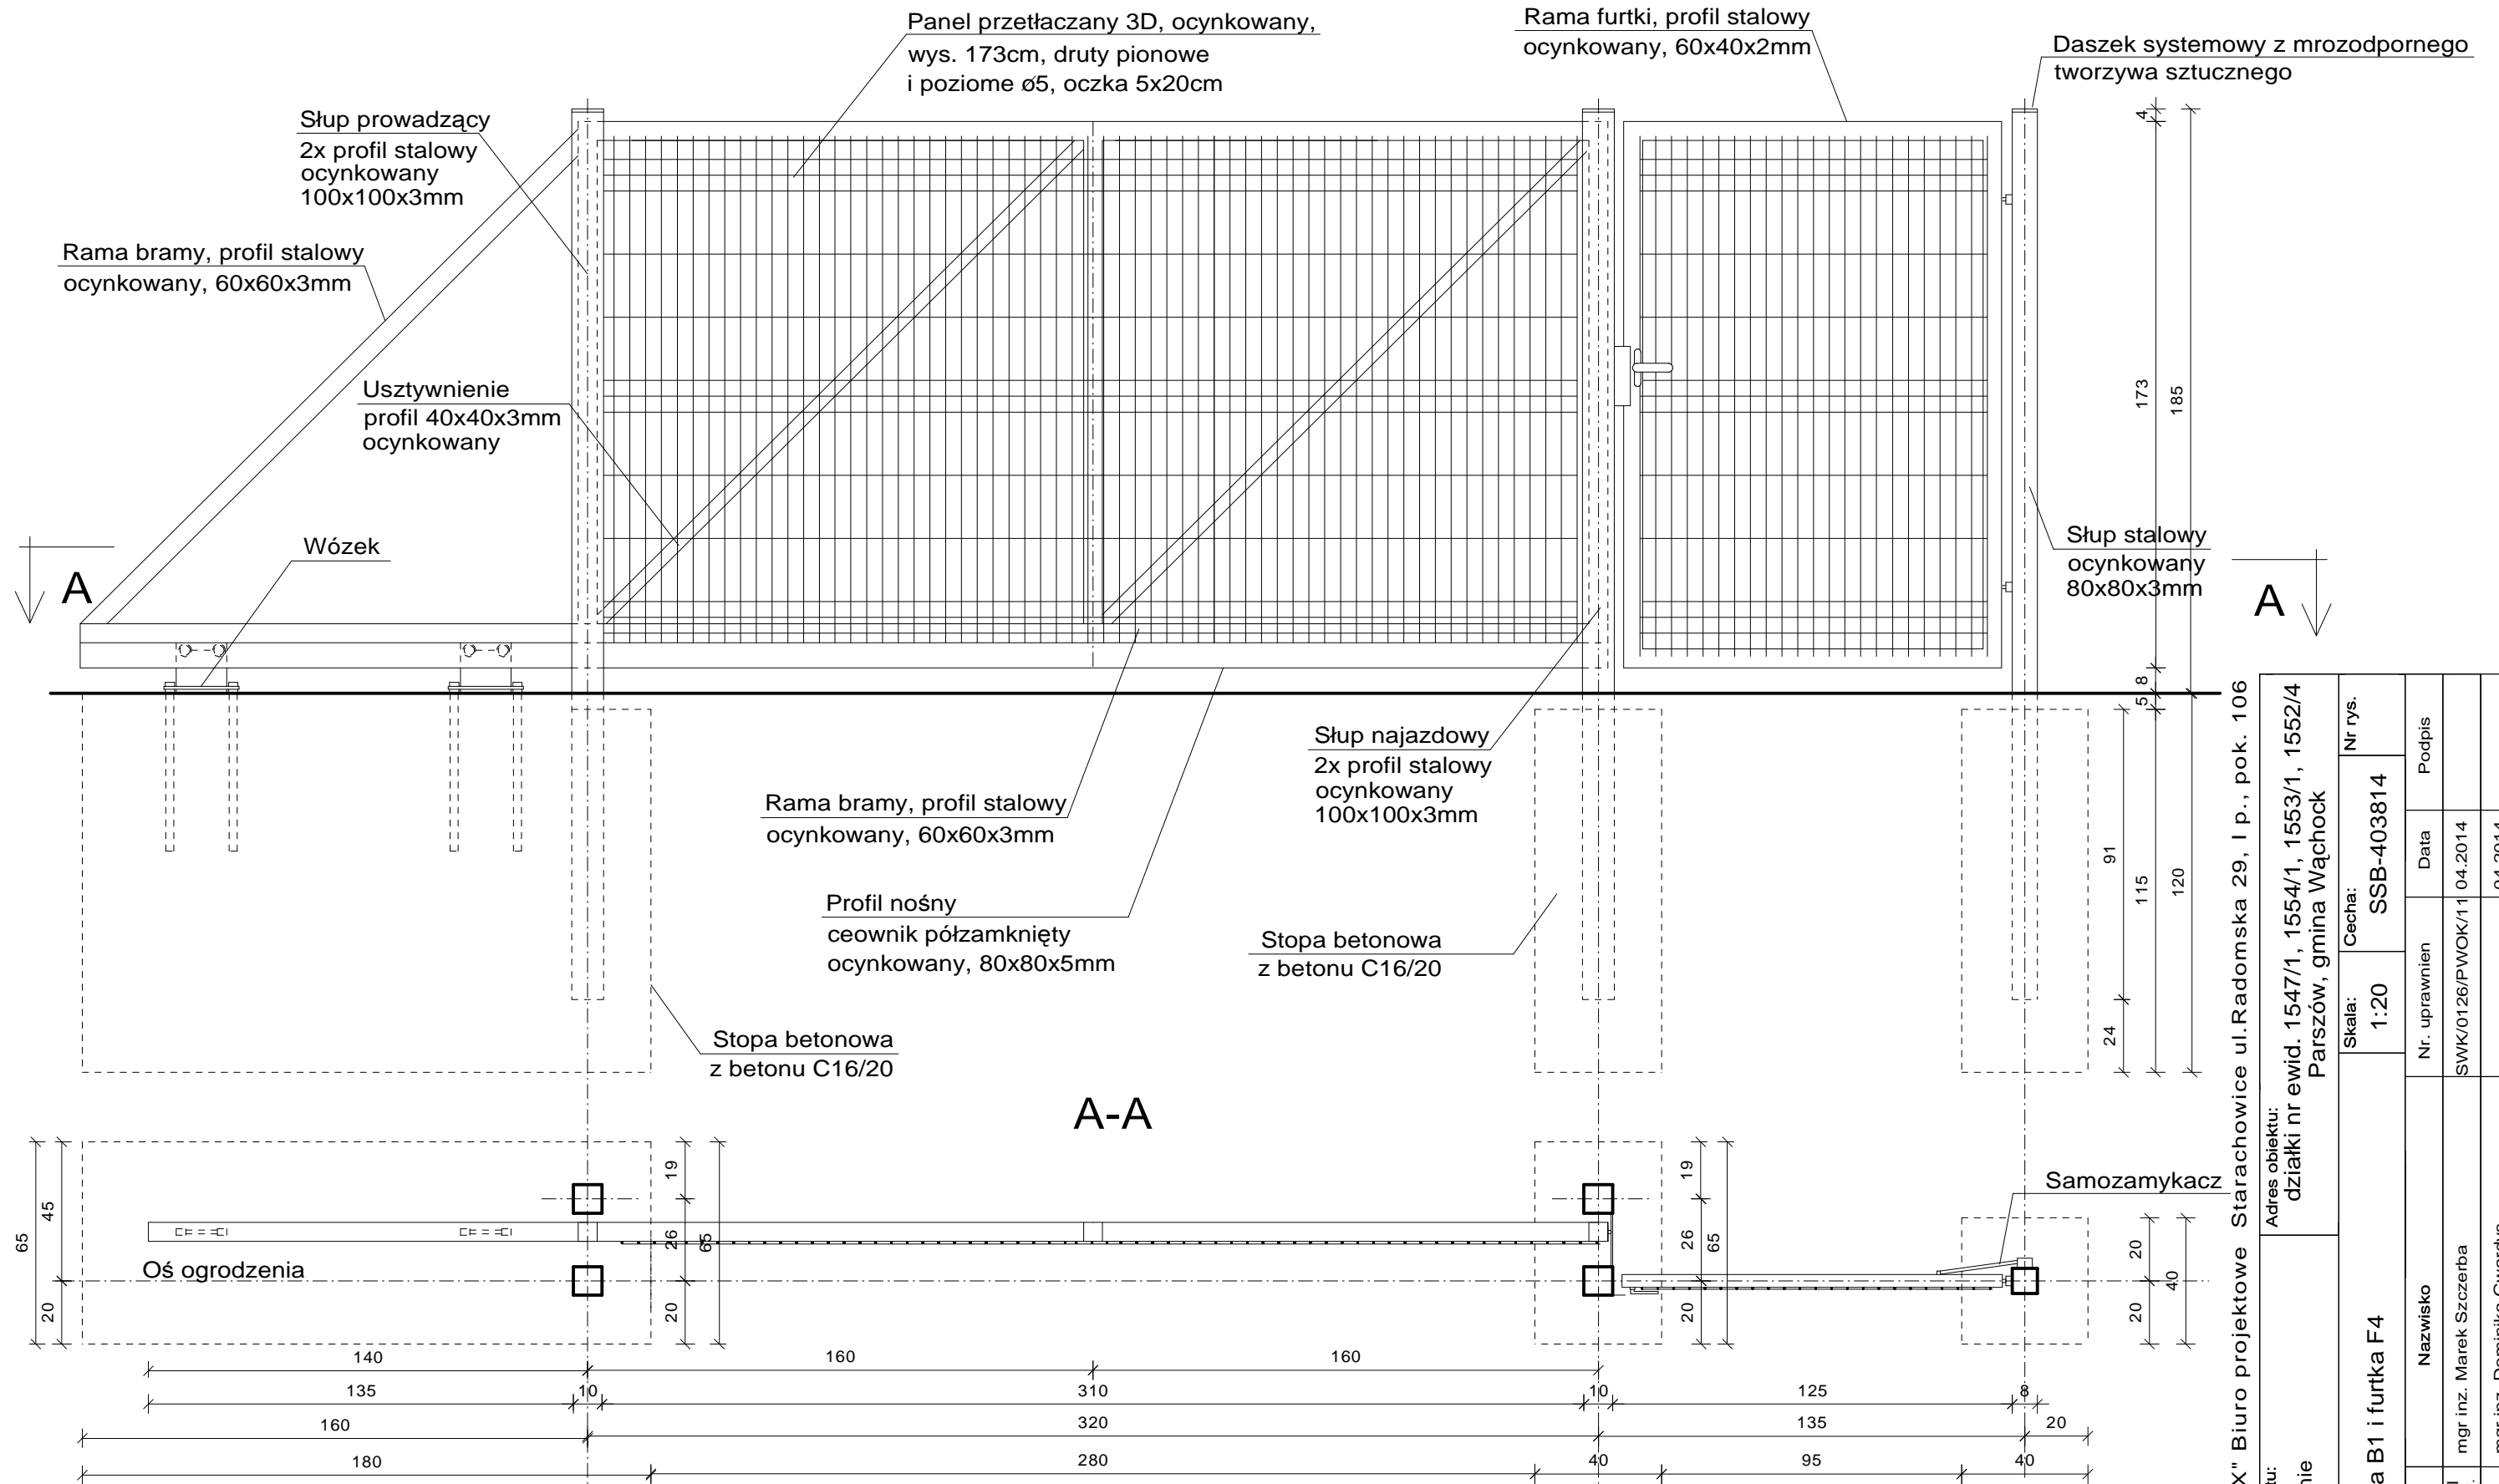

"PROMAX" Biuro projektowe Starachowice ul.Radomska 29, I p., pok. 106

Nazwa obiektu: Ogrodzenie		Adres obiektu: działki nr ewid. 1547/1, 1554/1, 1553/1, 1552/4 Parszów, gmina Wąchock	
Przedmiot: Brama B1 i furka F4	Skala: 1:20	Cecha: SSB-403814	Nr rys. 1
Projektował br. konstr.-bud.	Nazwisko	Nr. uprawnień	Data
Opracował br. konstr.-bud.	mgr inż. Marek Szczerba	SWK/0126/PWOK/11	04.2014
	mgr inż. Dominika Gwardys		04.2014