


# FURTKA F3 SKALA 1:20

Daszek systemowy mrozodpornego tworzywa sztucznego

Panel przetłaczany 3D, ocynkowany, wys. 173cm, druty pionowe i poziome  $\varnothing 5$ , oczka 5x20cm

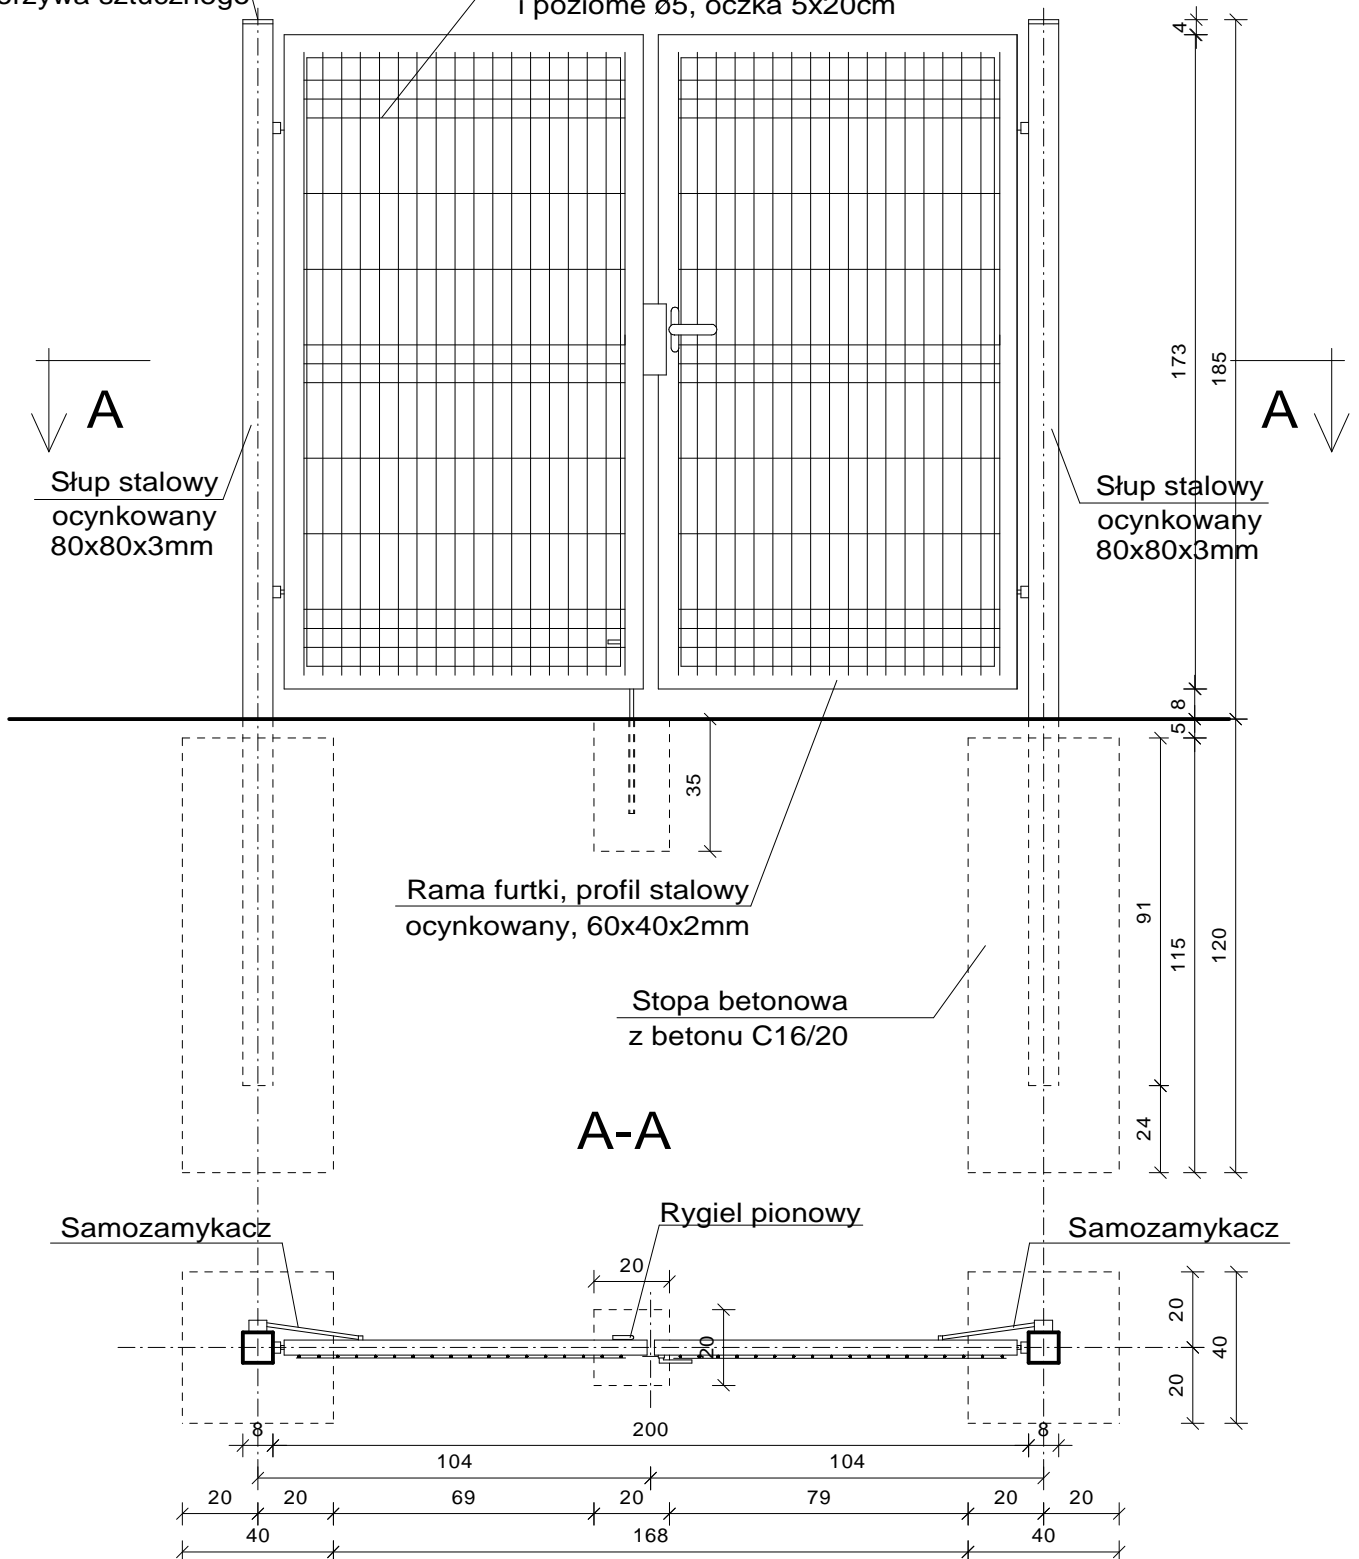

"PROMAX" Biuro projektowe Starachowice ul.Radomska 29, I p., pok. 106

Nazwa obiektu: Ogrodzenie		Adres obiektu: działki nr ewid. 1547/1, 1554/1, 1553/1, 1552/4 Parszów, gmina Wąchock		
Przedmiot: Furtka F3		Skala: 1:20	Cecha: SSB-403814	Nr rys.
	Nazwisko	Nr. uprawnień	Data	Podpis
Projektował br. konstr.-bud.	mgr inż. Marek Szczerba	SWK/0126/PWOK/11	04.2014	
Opracował br. konstr.-bud.	mgr inż. Dominika Gwardys		04.2014	