



# PRZĘSŁO OGRODZENIOWE SKALA 1:20

## WIDOK PRZĘSŁA

A →

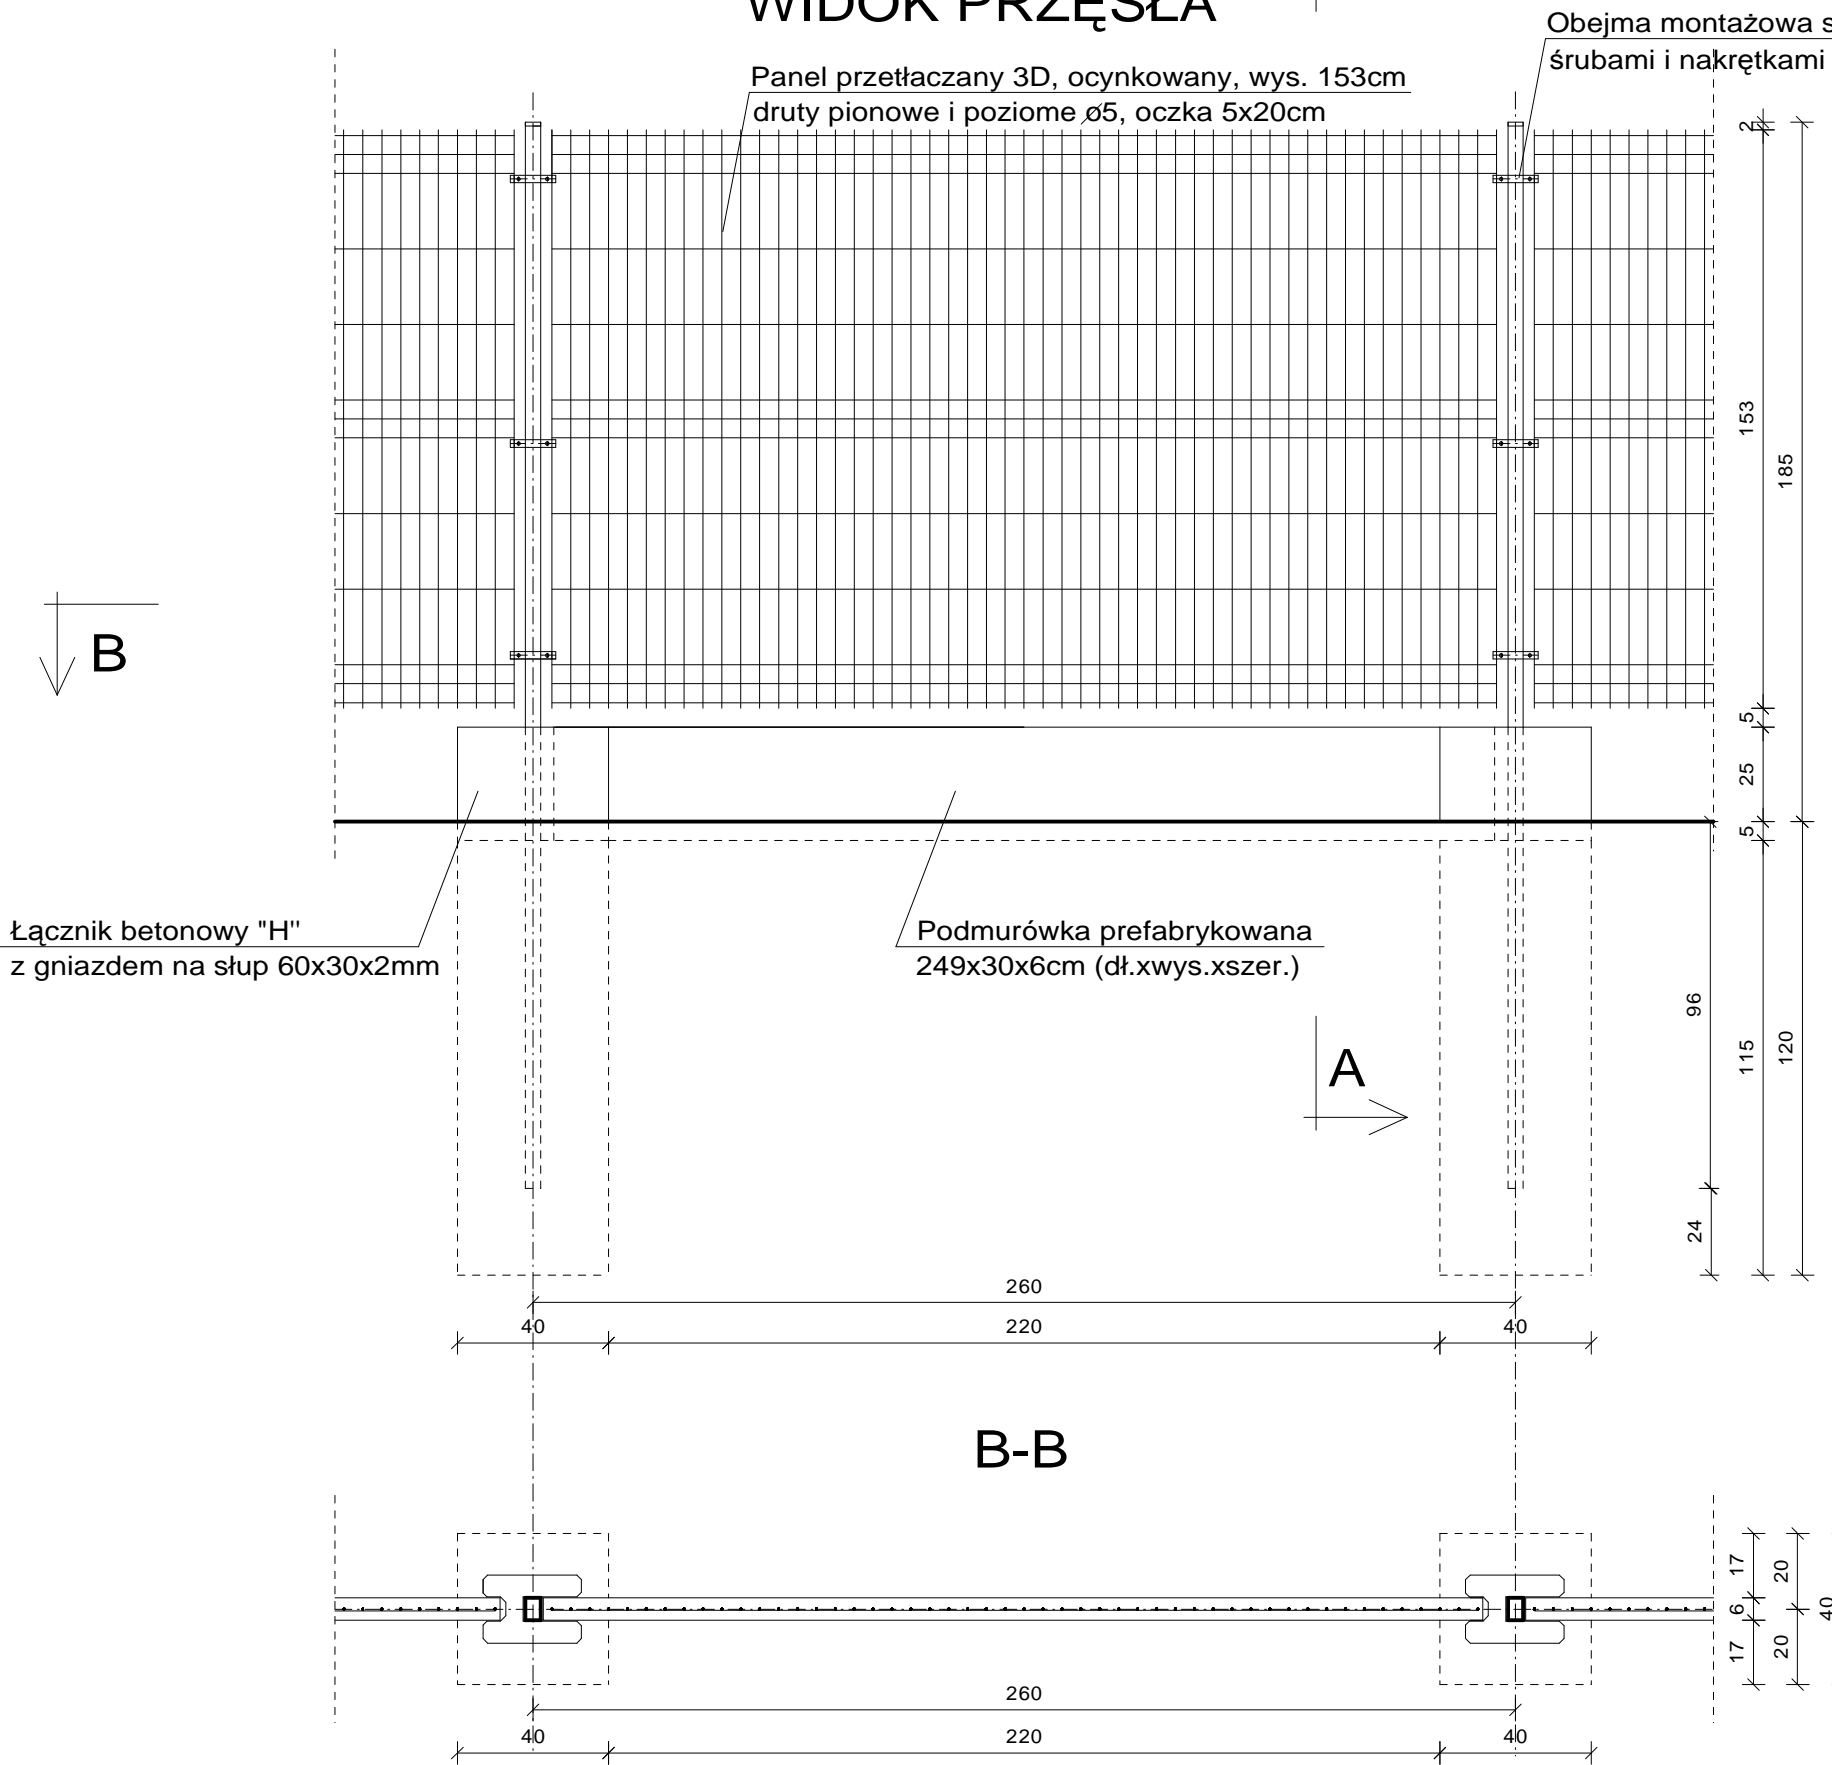

## A-A

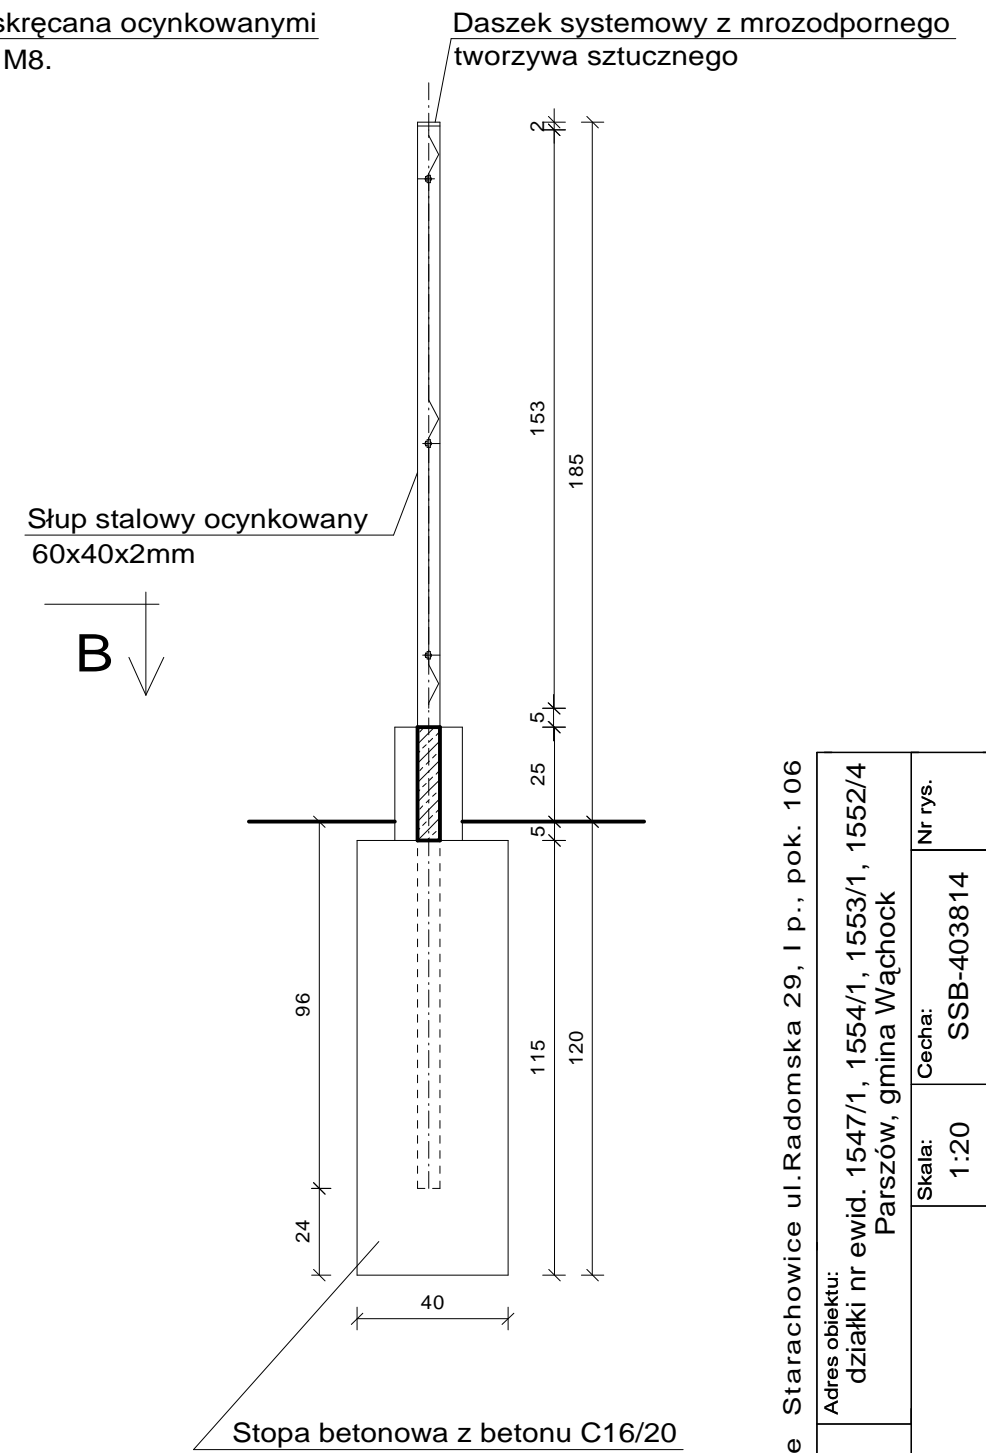

"PROMAX" Biuro projektowe Starachowice ul.Radomska 29, I p., pok. 106

Nazwa obiektu: **Ogrodzenie**  
Adres obiektu: **działki nr ewid. 1547/1, 1554/1, 1553/1, 1552/4  
Parszów, gmina Wąchock**

Przedmiot: **Przęsło ogrodzeniowe**  
Skala: **1:20**  
Cecha: **SSB-403814**  
Nr rys.:

Nazwisko		Data	Podpis
Projektował br. konstr.-bud.	mgr inż. Marek Szczerba	04.2014	
Opracował br. konstr.-bud.	mgr inż. Dominika Gwardys	04.2014	