
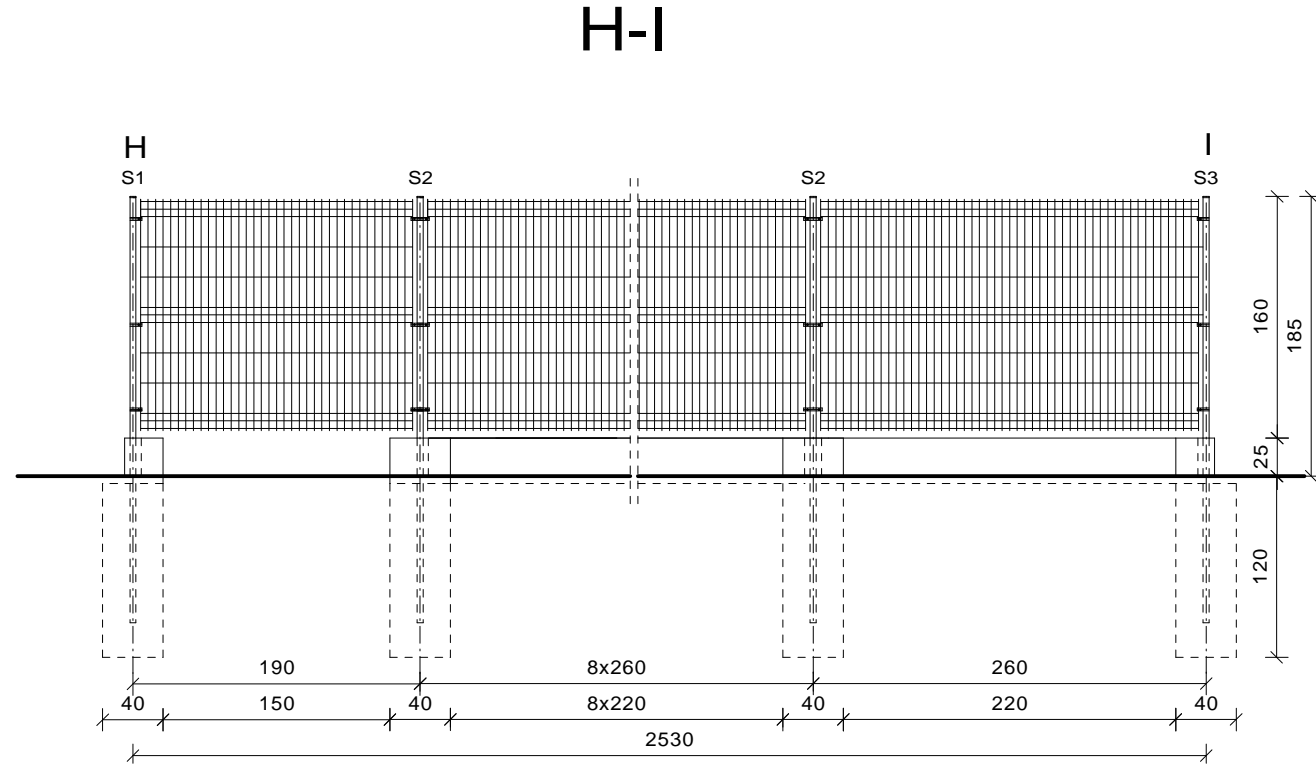
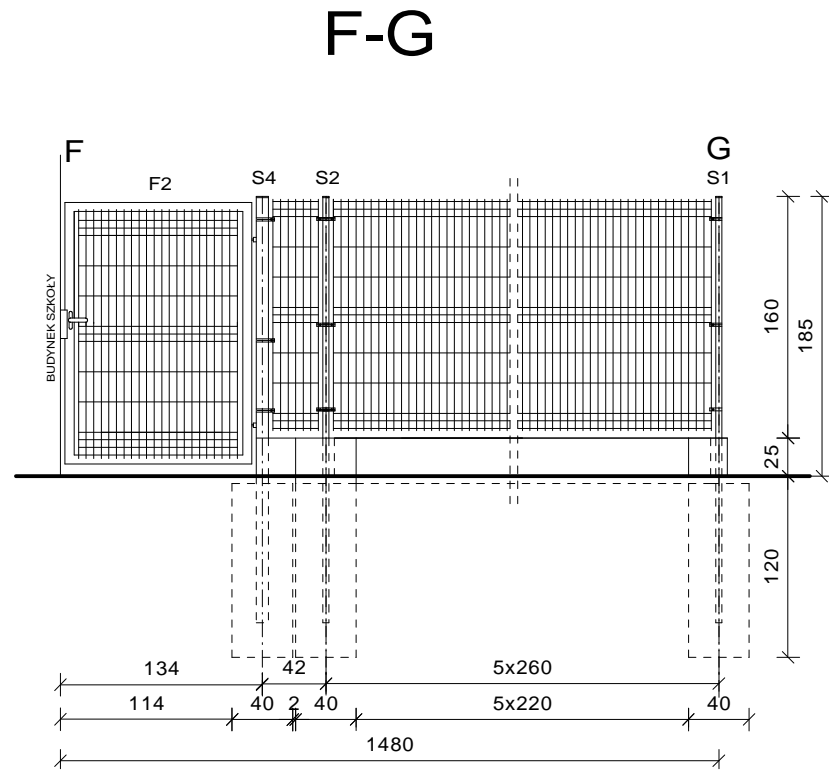


# ROZWINIĘCIE OGRODZENIA: D-E, F-G, H-I SKALA 1:50

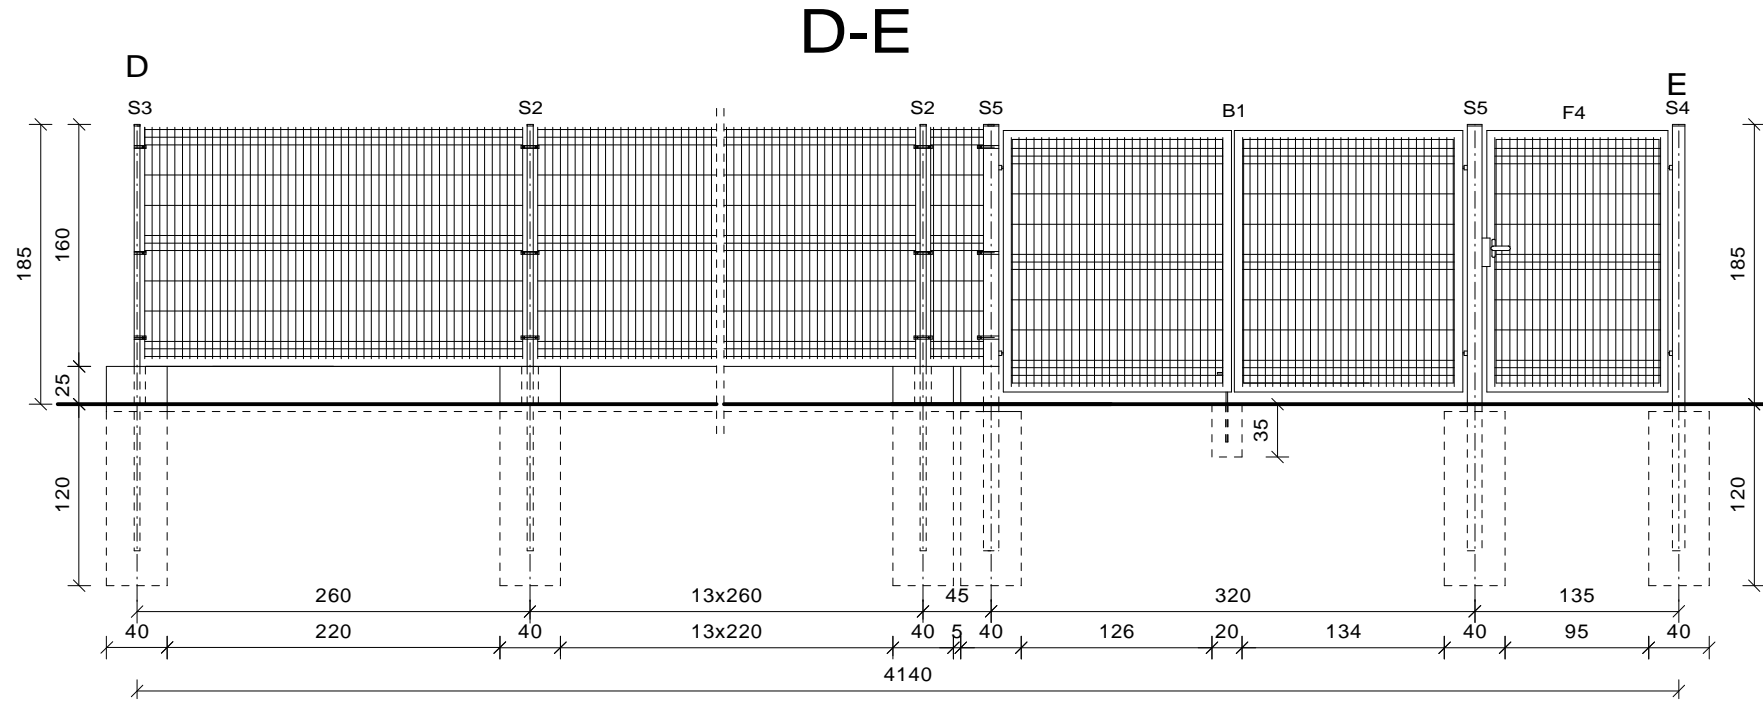

"PROMAX" Biuro projektowe Starachowice ul.Radomska 29, I p., pok. 106

Nazwa obiektu: Ogrodzenie		Adres obiektu: działki nr ewid. 1547/1, 1554/1, 1553/1, 1552/4 Parszów, gmina Wąchock	
Przedmiot: Rozwinięcie ogrodzenia: D-E, F-G, H-I	Skala: 1:50	Cecha: SSB-403814	Nr rys.
Projektował br. konstr.-bud. mgr inż. Marek Szczerba	Nazwisko	Nr. uprawnień	Data
Opracował br. konstr.-bud. mgr inż. Dominika Gwardys		SWK/0126/PWOK/11	04.2014
			04.2014
			Podpis