



ROZWINIĘCIE OGRODZENIA: I-J, J-K, K-L SKALA 1:50


I-J

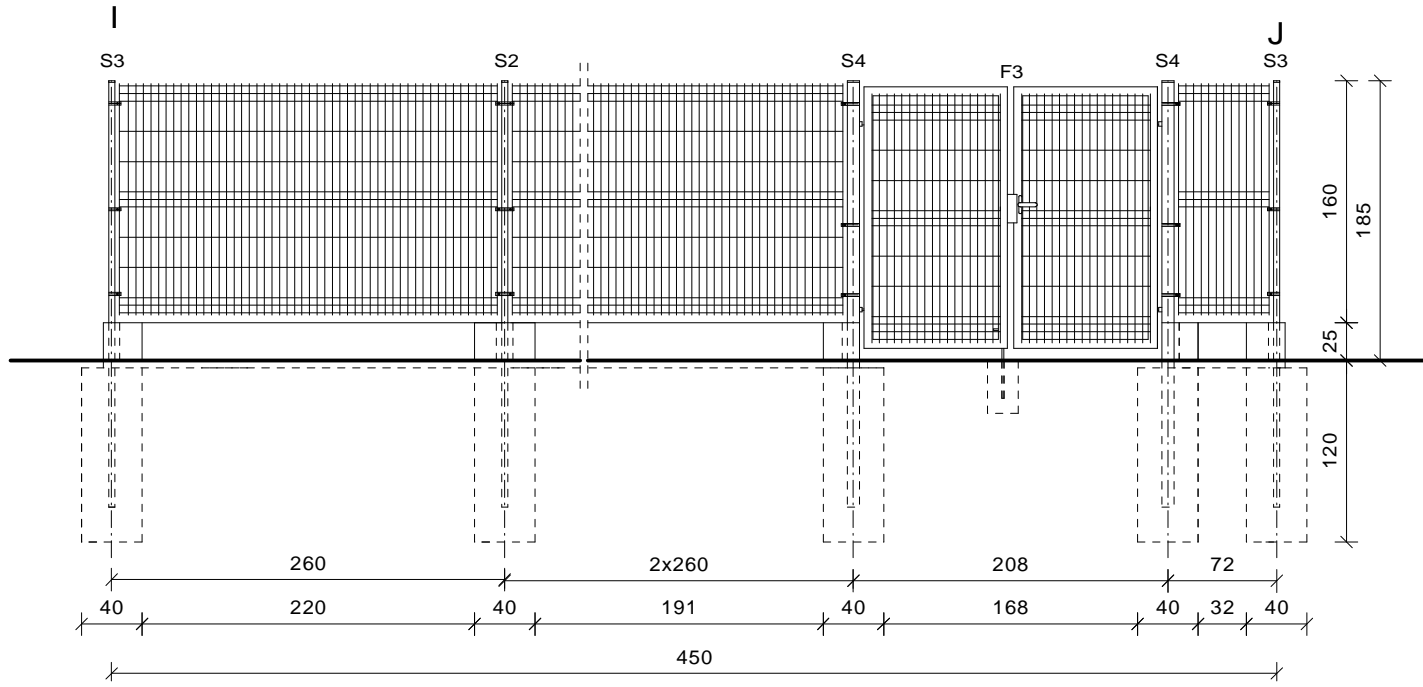

J-K

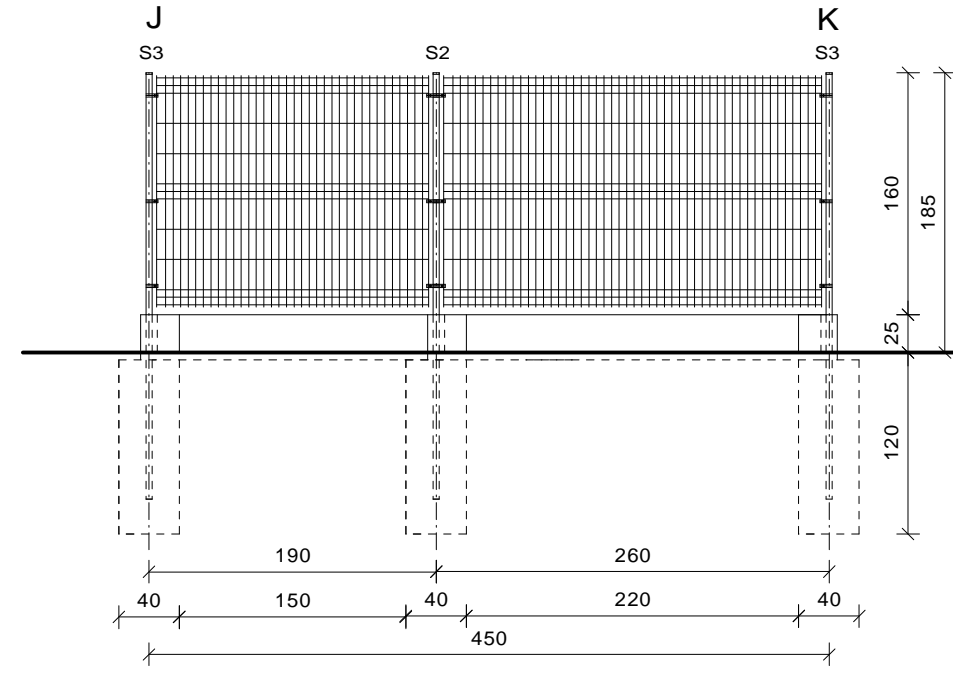

K-L

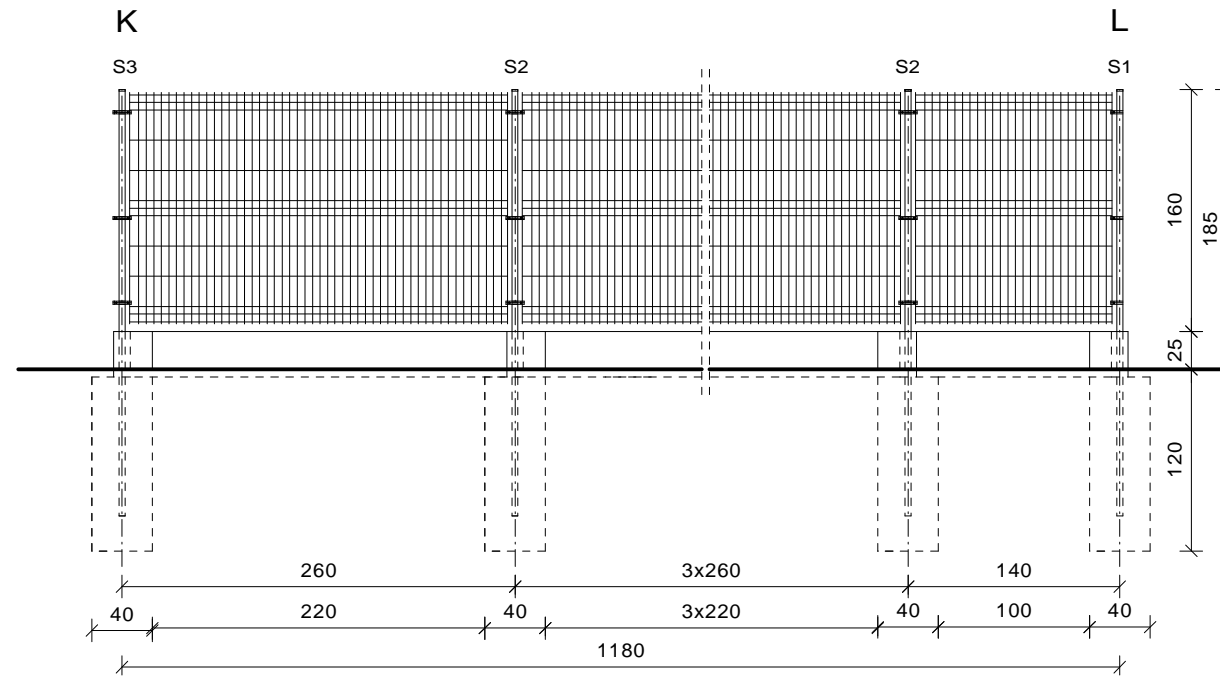

"PROMAX" Biuro projektowe Starachowice ul.Radomska 29, I p., pok. 106

Nazwa obiektu: Ogrodzenie		Adres obiektu: działki nr ewid. 1547/1, 1554/1, 1553/1, 1552/4 Parszów, gmina Wąchock	
Przedmiot: Rozwinięcie ogrodzenia: I-J, J-K, K-L		Skala: 1:50	Cecha: SSB-403814
Nazwisko		Nr. uprawnień	Data
mgr inż. Marek Szczerba		SWK/0126/PWOK/11	04.2014
Opracował mgr inż. Dominika Gwardys			04.2014
Projekował br. konstr.-bud.		Nr rys.	Podpis