

GDDKIA

172/1

174/3

GDDKIA

KI

P2

Arkusz 2

174/4


172/2

SKALA 1:500

Urszula Socha
Marek Józef Franczyk

Wykonano:
[Signature]
03/2015 r.

Łączny etap z ark. 1

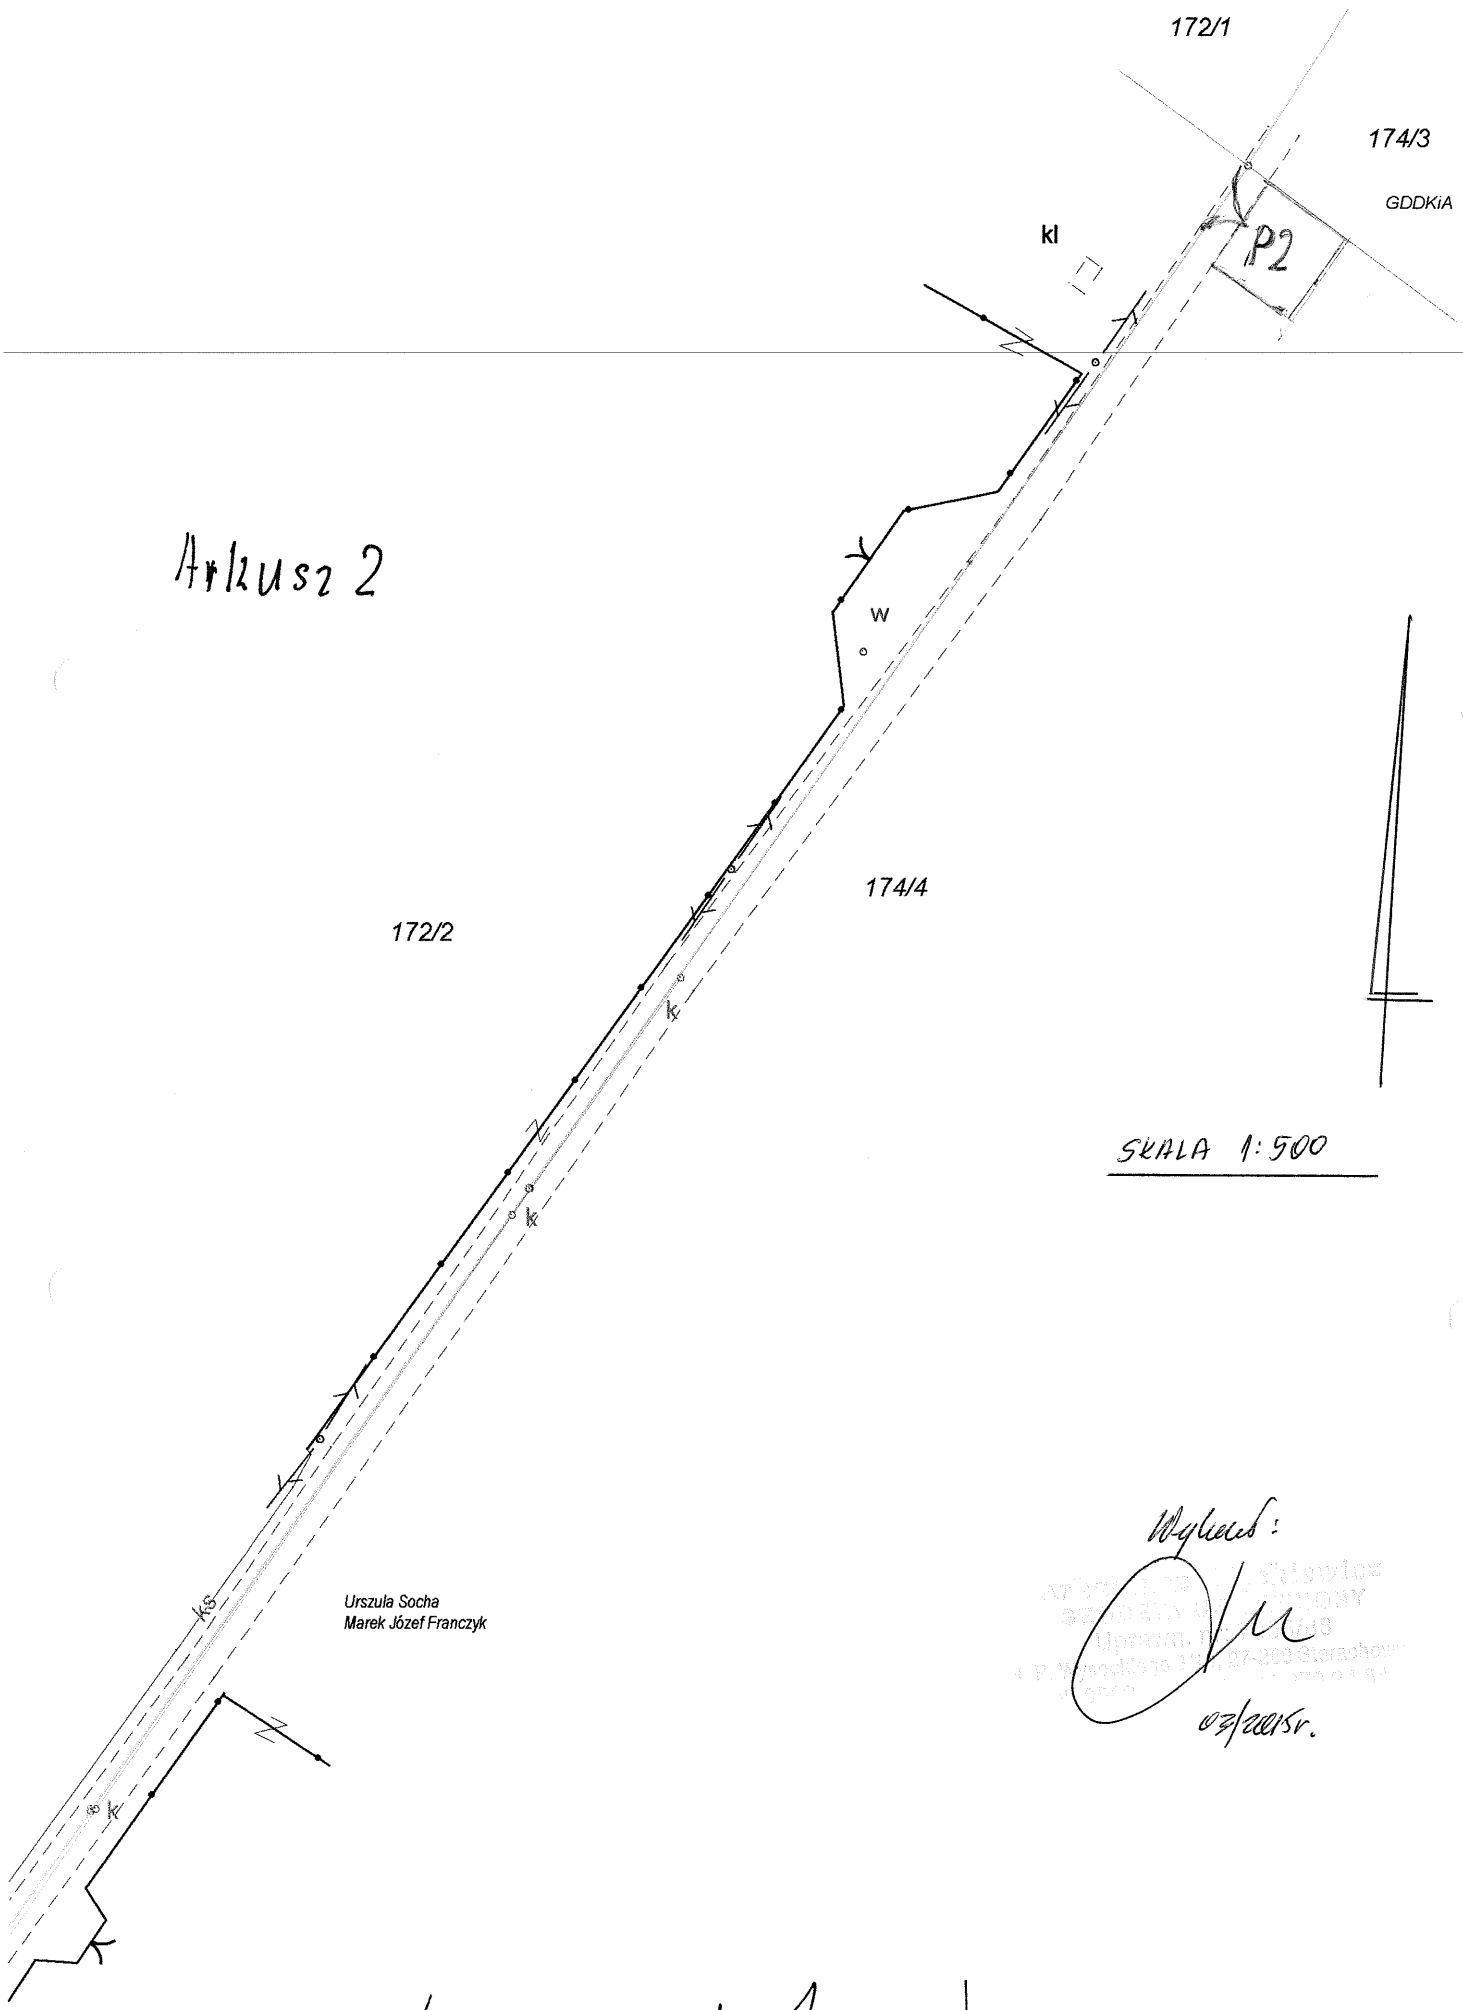

↑
Łączy się z arlc. 2

Stanisława Franczyk
Lidia Pustuła
Katarzyna Matuszewska

Arkusze 1

172/2

174/4

SKALA 1:500

Arkadiusz Węckiewicz
GEODETA UPRAWNIENY
Uprawn. nr: 7053/88
ul. Wysokiego 82, 27-200 Starachowice
tel. 0502 252 252, 011 078 21 51
03/2015r

Staszica GDDKA

