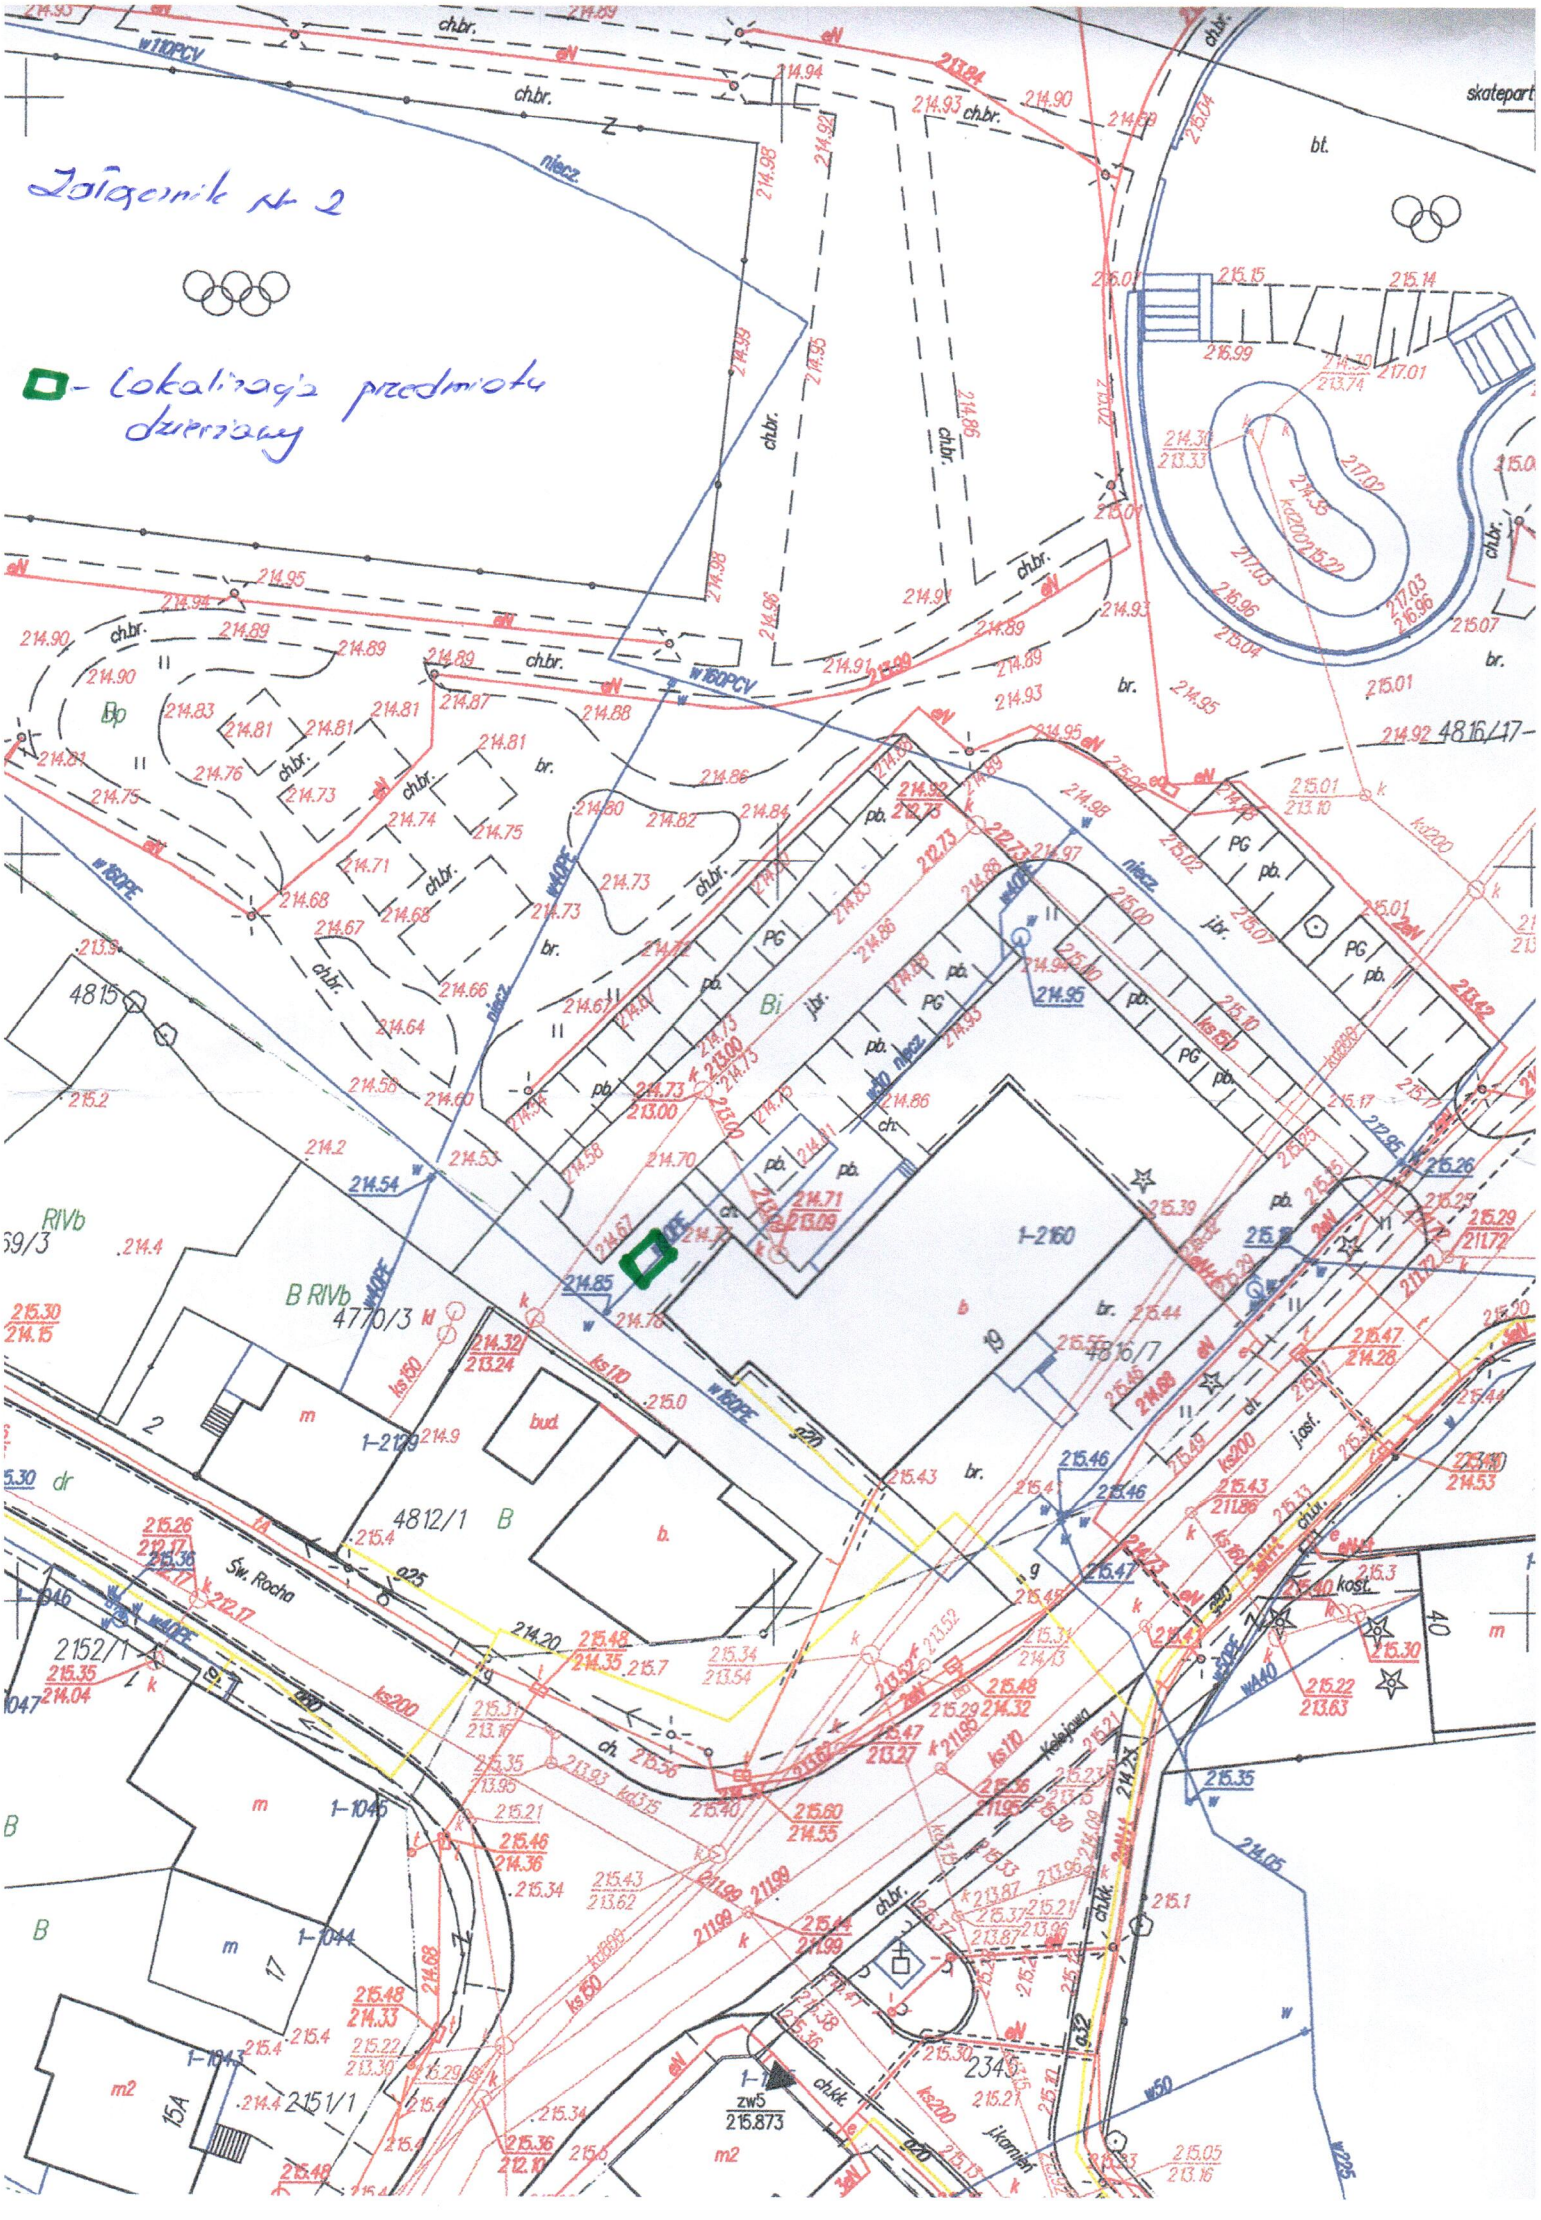
Załącznik Nr 2
- lokalizacja przedmiotu dzierżawy
skatepark
bt.
Bp
Bi
PG
pb.
br.
jbr.
ch.br.
niecz.
w160PCV
w160PE
w40PE
w110PCV
ks200
ks150
ks110
ks60
4815
4816/17
4816/7
4812/1 B
4770/3
2152/1
2151/1
2345
1-2160
1-2109
1-1045
1-1044
1-1043
Św. Rocha
Kolejowa
zw5
215.873