ORIENTACJA

Rataje, gm. Wąchock

ul. Górna

Skala 1:20000

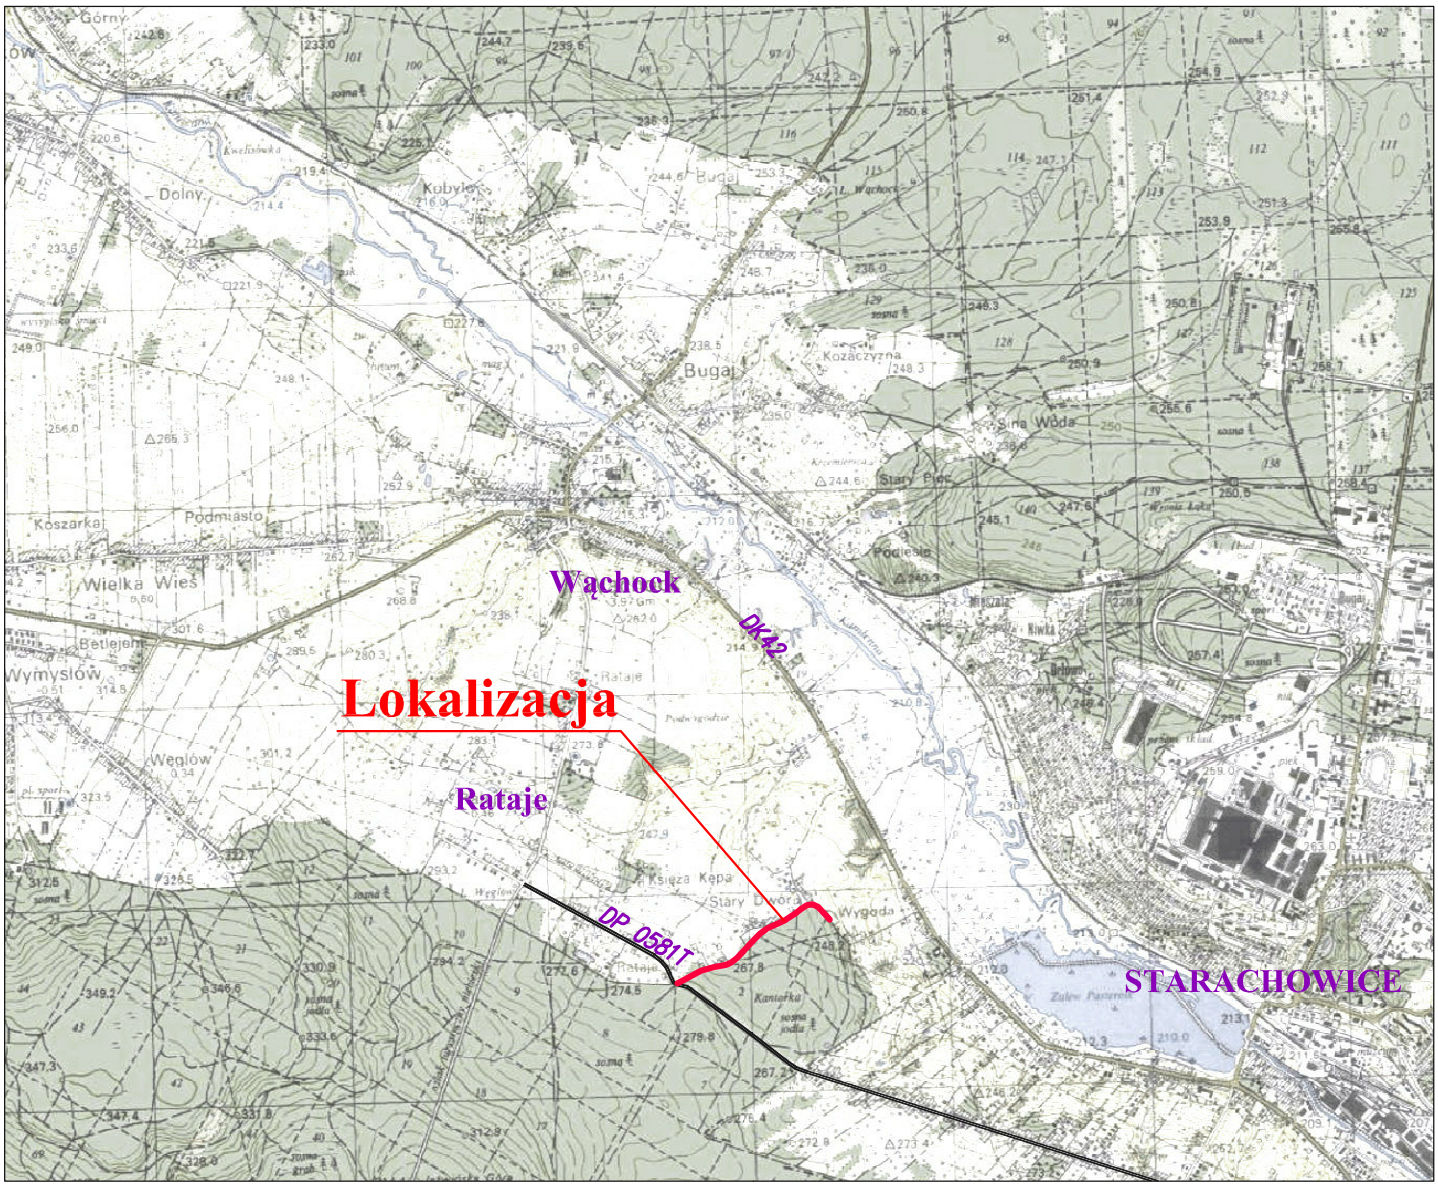

Jednostka projektująca: **PASAŻ**	PRACOWNIA PROJEKTOWA DROGOWNICTWA ul. Mickiewicza 23a/41, 27-600 Sandomierz tel: 502 564 201, e-mail: piotrzych1@interia.pl				
Inwestor:	Gmina Wąchock ul. Wielkowiejska 1, 27-215 Wąchock				
Temat:	Opracowanie warunków technicznych na wykonanie remontu drogi gminnej – ulicy Górnej w miejscowości Rataje, gm. Wąchock				
Nazwa rysunku:	ORIENTACJA				
	FAZA OPRACOWANIA: ZAŁĄCZNIK DO ZGŁOSZENIA		DATA: VI 2017	SKALA: 1:20000	Nr rysunku 1
Branża:	Funkcja:	Imię i nazwisko:	Nr uprawnień:	Podpis:	
DROGOWA	Opracował	mgr inż. Piotr ZYCH			
	Opracował	mgr inż. Katarzyna GALEK			