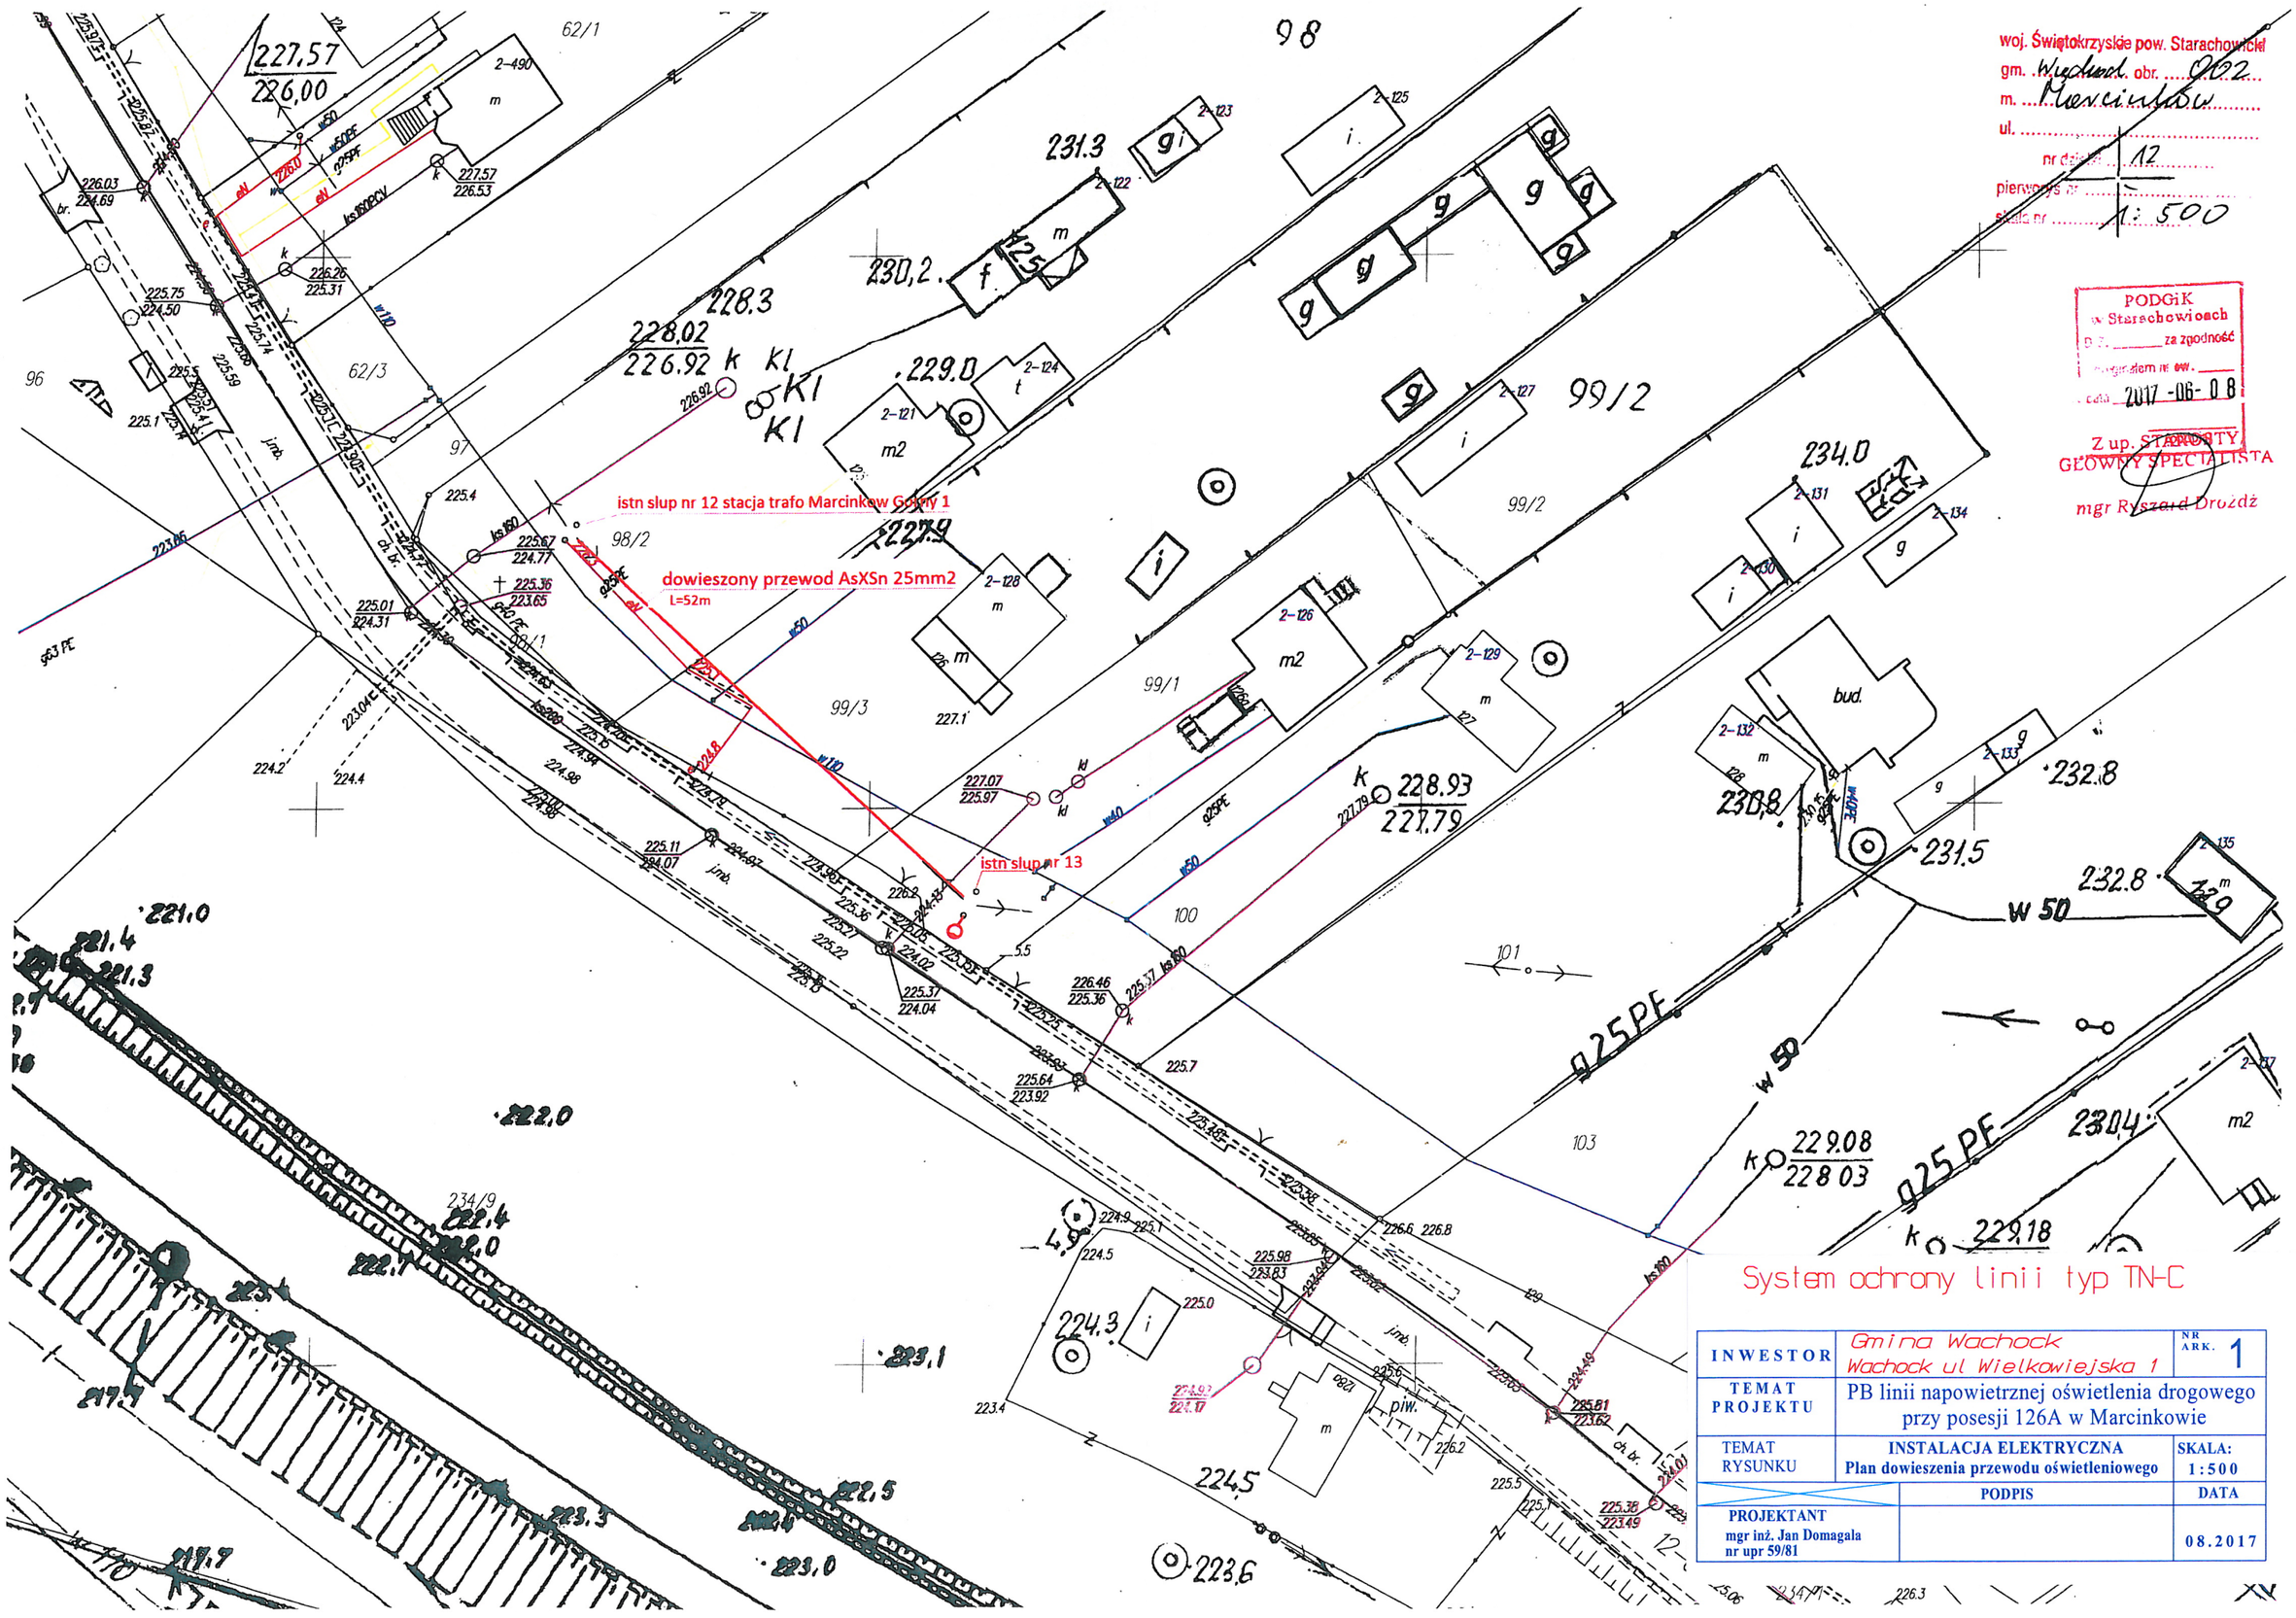

woj. Świętokrzyskie pow. Starachowicki
gm. Wąchock obr. 002
m. Marcinków
ul.
nr dział. 12
pierwowys nr
skala nr 1:500

PODGiK w Starachowicach
D.Z. za zgodność
z oryginałem nr ew.
data 2017-06-08
Z up. STAROSTY
GŁÓWNY SPECJALISTA
mgr Ryszard Drożdż

System ochrony linii typ TN-C

INWESTOR	Gmina Wachock Wachock ul Wielkowiejska 1	NR ARK. 1
TEMAT PROJEKTU	PB linii napowietrznej oświetlenia drogowego przy posesji 126A w Marcinkowie	
TEMAT RYSUNKU	INSTALACJA ELEKTRYCZNA Plan dowieszenia przewodu oświetleniowego	SKALA: 1:500
	PODPIS	DATA
PROJEKTANT mgr inż. Jan Domagala nr upr 59/81		08.2017