
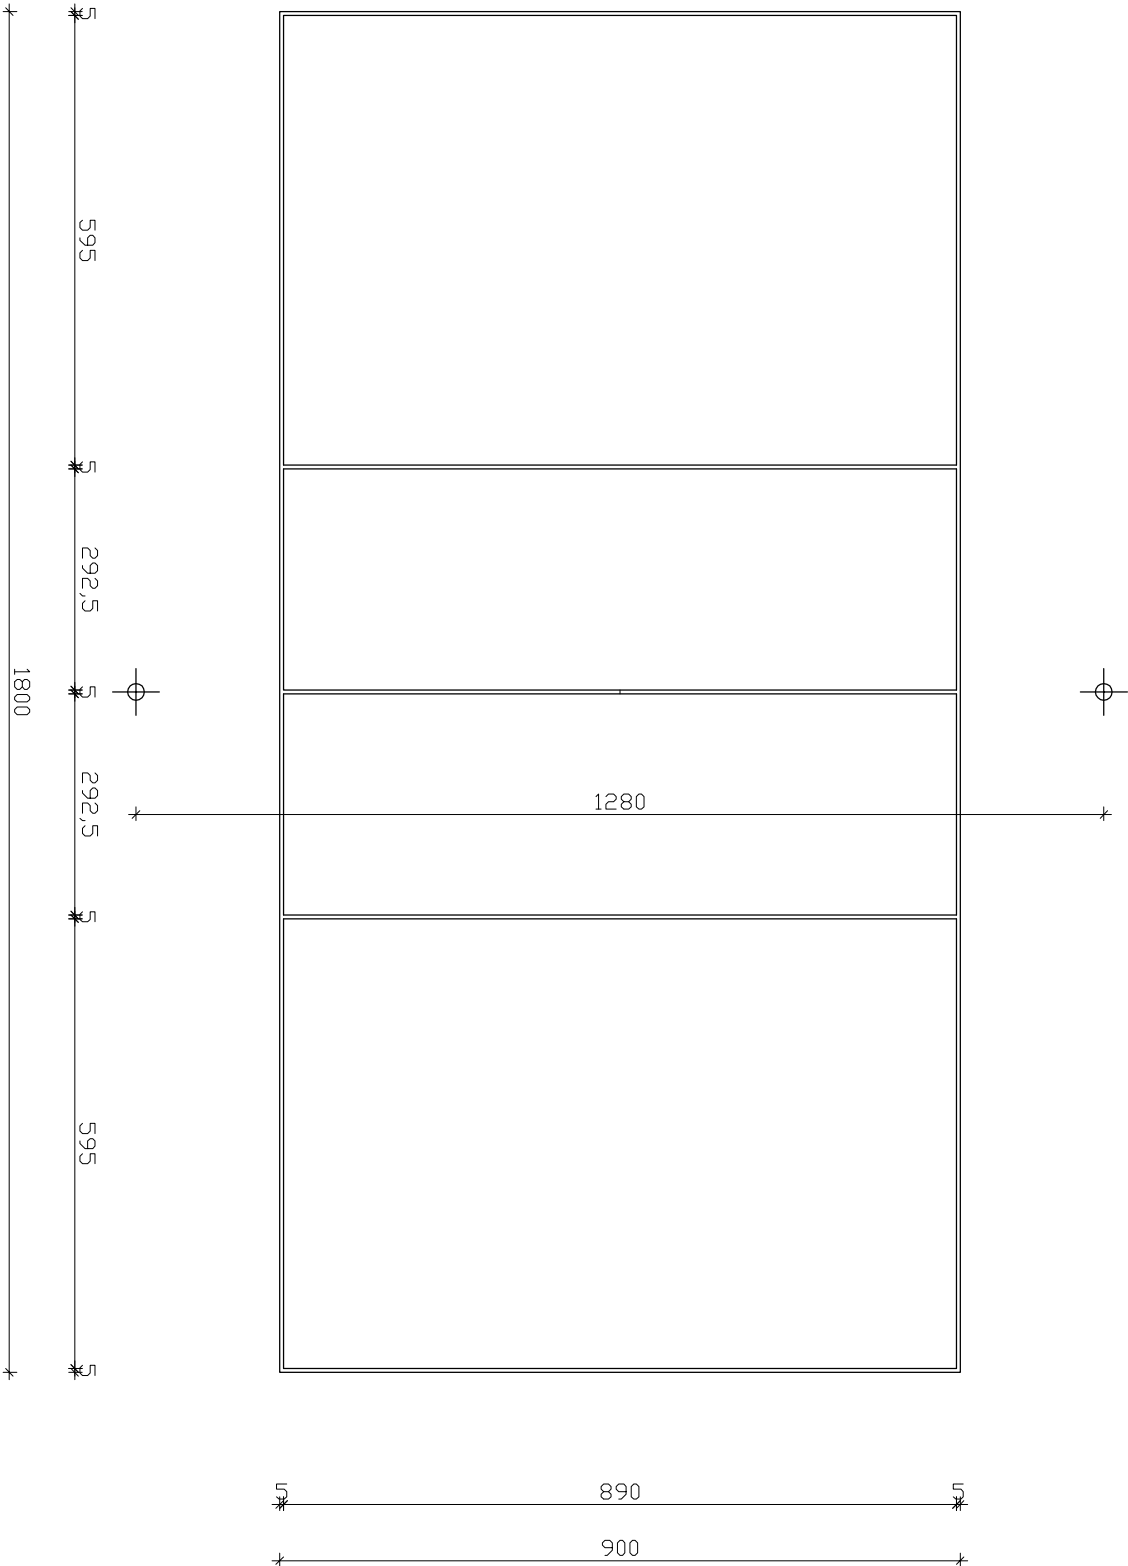


BOISKO

WIELOFUNKCYJNE

SIATKÓWKA

skala 1:100

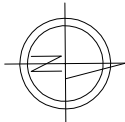

Linie boiska należy malować farbą elastyczną poliuretanową na gotowej nawierzchni poliuretanowej.

Linie boiska do piłki siatkowej należy wykonać w kolorze żółtym.

| | | | |
|---------|--------------------------------------|--|--|
| NAZWA | PRZEBUDOWA BOISKA PRZY SZKOLE | | |
| I ADRES | PODSTAWOWEJ W WIELKIEJ WSI 354 | | |
| | na dz. nr 1209/1 obr. 008 gm. WĄCHOC | | |

| | | | |
|---------------|-------------------------------|--|-------------------|
| BRANŻA | ARCHITEKTURA | | PROJEKT BUDOWLANY |
| TYTUŁ RYSUNKU | BOISKO DO SIATKÓWKI – WYMIARY | | SKALA 1:100 |

| | | |
|-------------|--------------------------|--|
| PROJEKTOWAŁ | mgr inż. Mirosław Klecka | |
| | upr. nr G-VII-7342/65/94 | |

| | | |
|-----------|---------------------|--|
| OPRACOWAŁ | mgr inż. Emil Dygas | |
|-----------|---------------------|--|

| | | | | | |
|------|---------|---------|---|---------|----|
| DATA | 11.2017 | RYS. NR | 4 | STR. NR | __ |
|------|---------|---------|---|---------|----|