
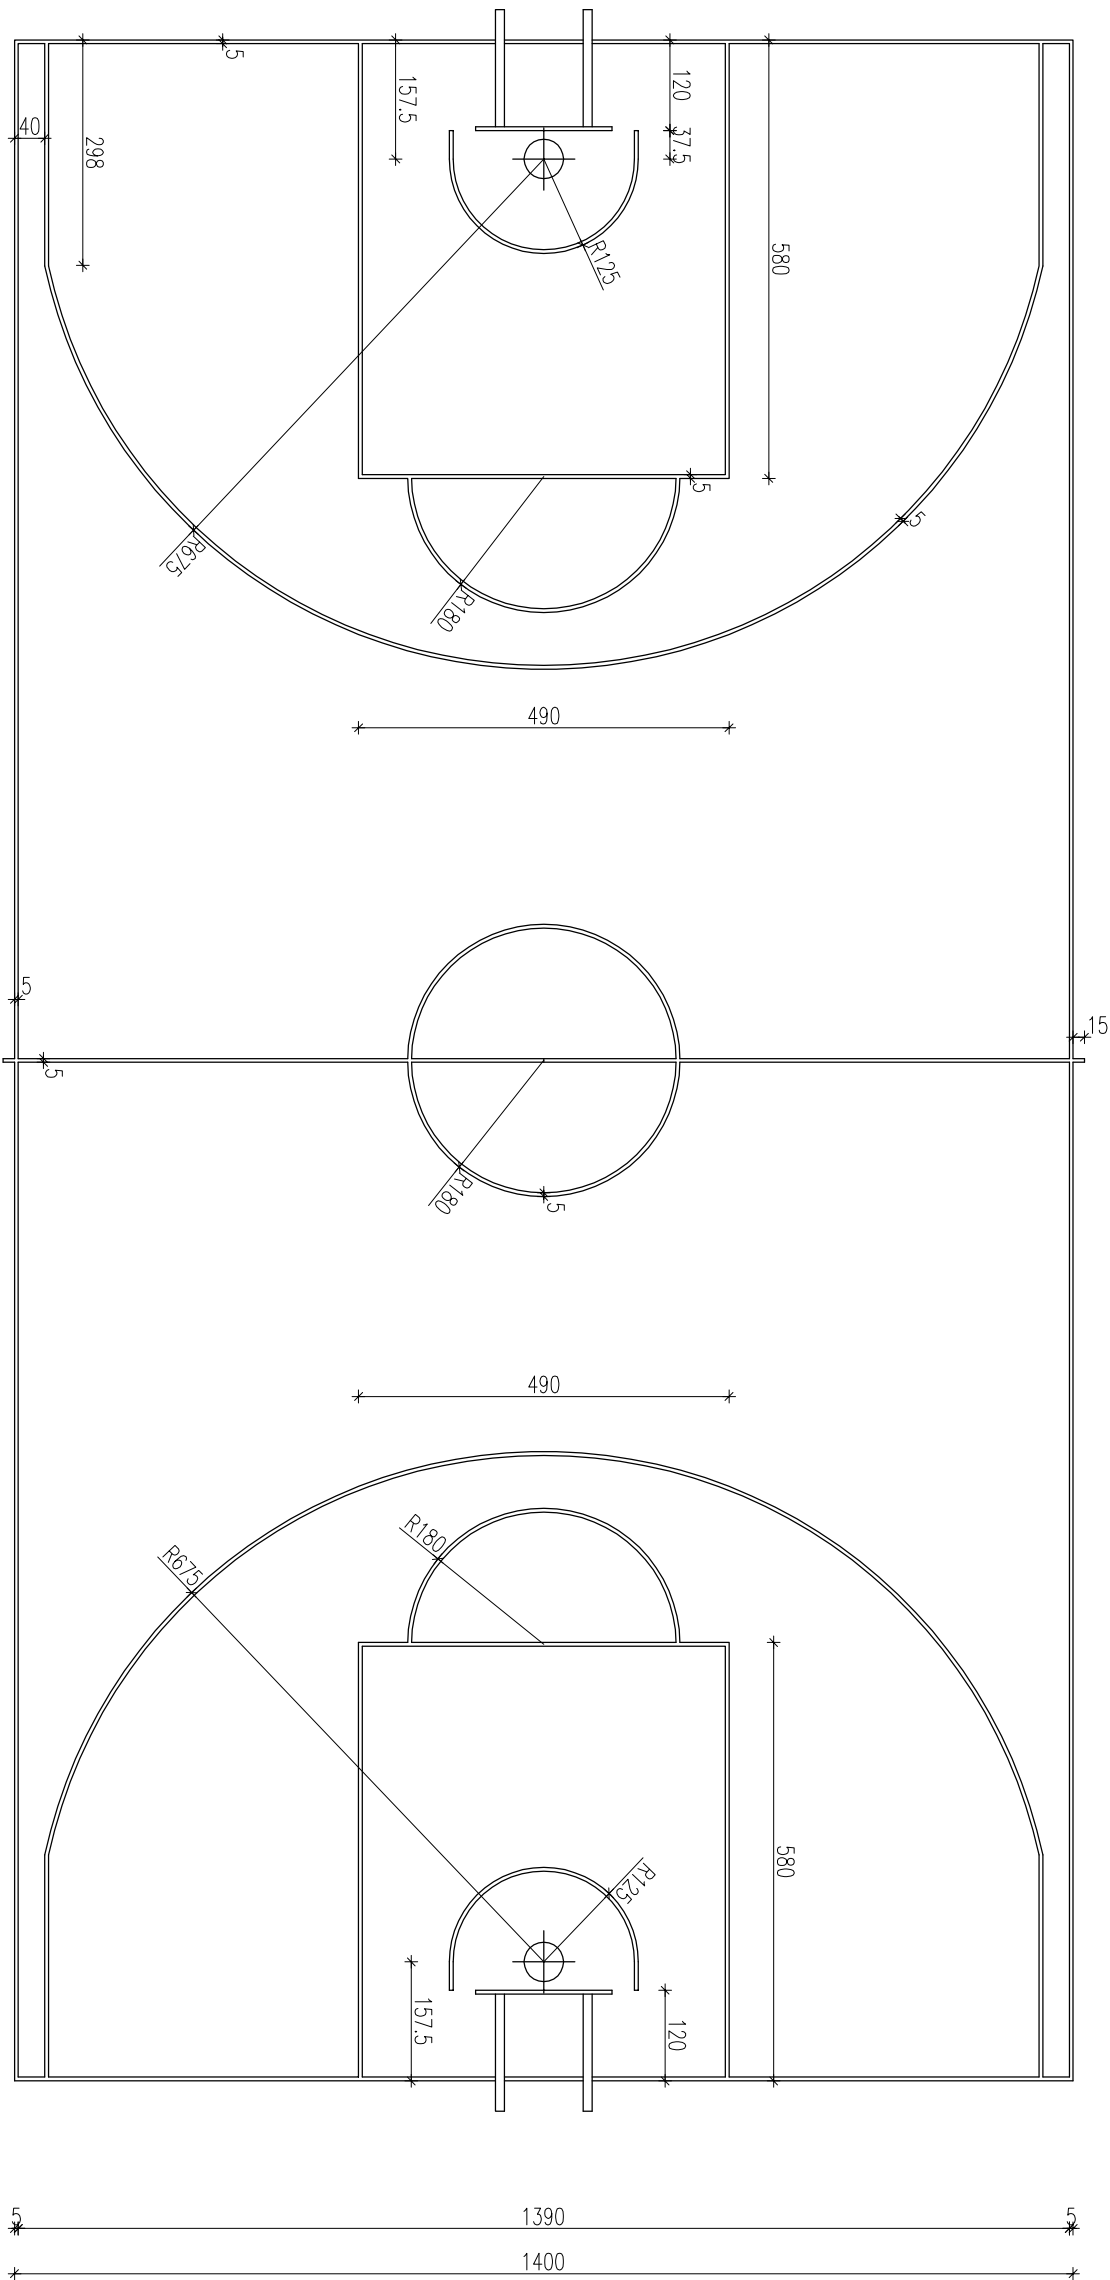
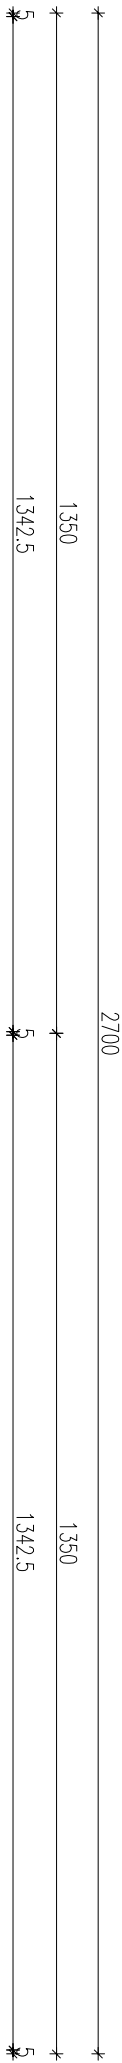


BOISKO
WIELOFUNKCYJNE
KOSZYKÓWKA

skala 1:100

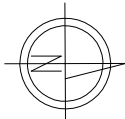

Linie boiska należy malować farbą elastyczną poliuretanową na gotowej nawierzchni poliuretanowej.
Linie boiska do piłki koszykowej należy wykonać w kolorze białym.

NAZWA I ADRES		PRZEBUDOWA BOISKA PRZY SZKOLE PODSTAWOWEJ W WIELKIEJ WSI 354 na dz. nr 1209/1 obr. 008 gm. WACHOJC		
BRANŻA	ARCHITEKTURA	PROJEKT BUDOWLANY		SKALA 1:100
TYTUŁ RYSUNKU	BOISKO DO KOSZYKÓWKI – WYMAGI			
PROJEKTOWAŁ	mgr inż. Mirosław Klecka upr. nr G-VII-7342/65/94			
OPRACOWAŁ	mgr inż. Emil Dygas			
DATA	11.2017	RYS. NR	3	STR. NR ---