
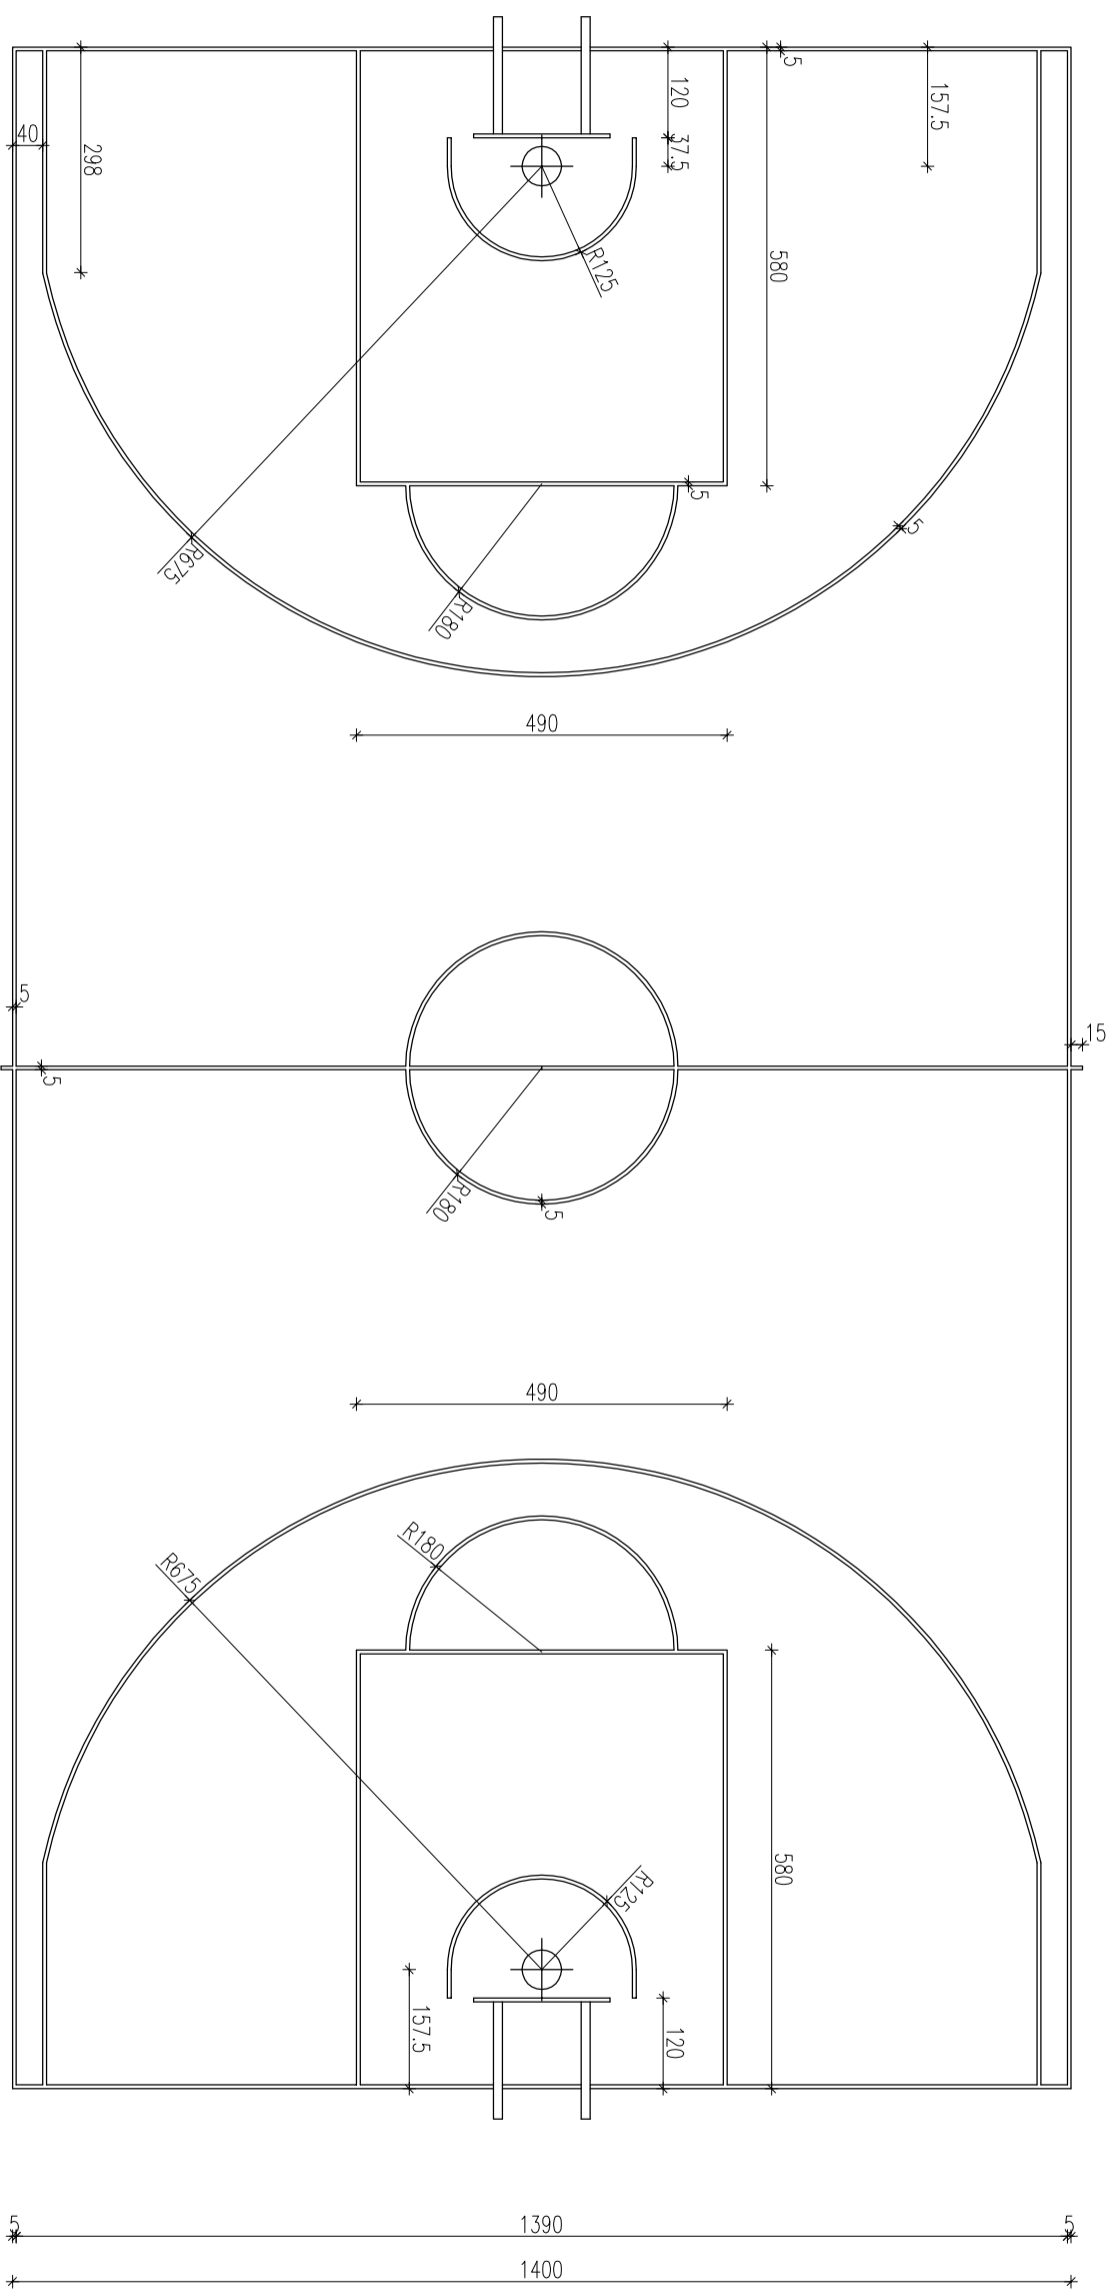
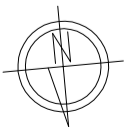


# BOISKO WIELOFUNKCYJNE KOSZYKÓWKA

skala 1:100

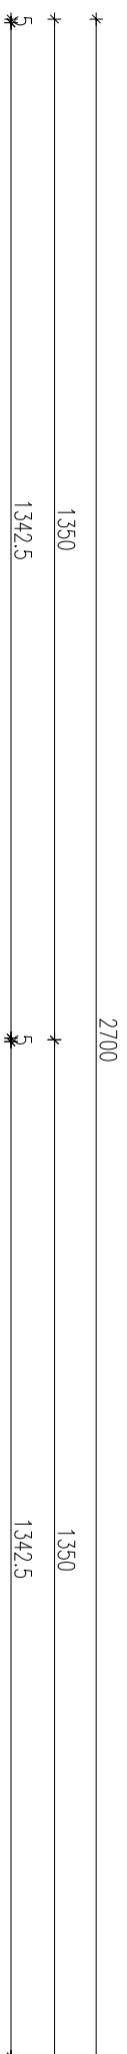

Linie boiska należy malować farbą elastyczną poliuretanową na gotowej nawierzchni poliuretanowej.

Linie boiska do piłki koszykowej należy wykonać w kolorze białym.

NAZWA I ADRES	PRZEBUDOWA BOISKA PRZY SZKOLE PODSTAWOWEJ W PASADZOWIE PRZY UL. SZKOLNEJ nr dz. nr 15448/4j 1549/4j 1550/4j 1551/4j 1552/4j 1553/4j 1554/4j 1547/1j obr. 004 gm. WĄCHOJC		
BRANŻA	ARCHITEKTURA		
TYTUŁ RYSUNKU	BOISKO DO KOSZYKÓWKI – WYMARY		
PROJEKTOWAŁ	mgr inż. Mirosław Klecka upr. nr G-VII-7342/65/94		
OPRACOWAŁ	mgr inż. Emil Dygas		
DATA	11.2017	RYS. NR	3
		STR. NR	1