
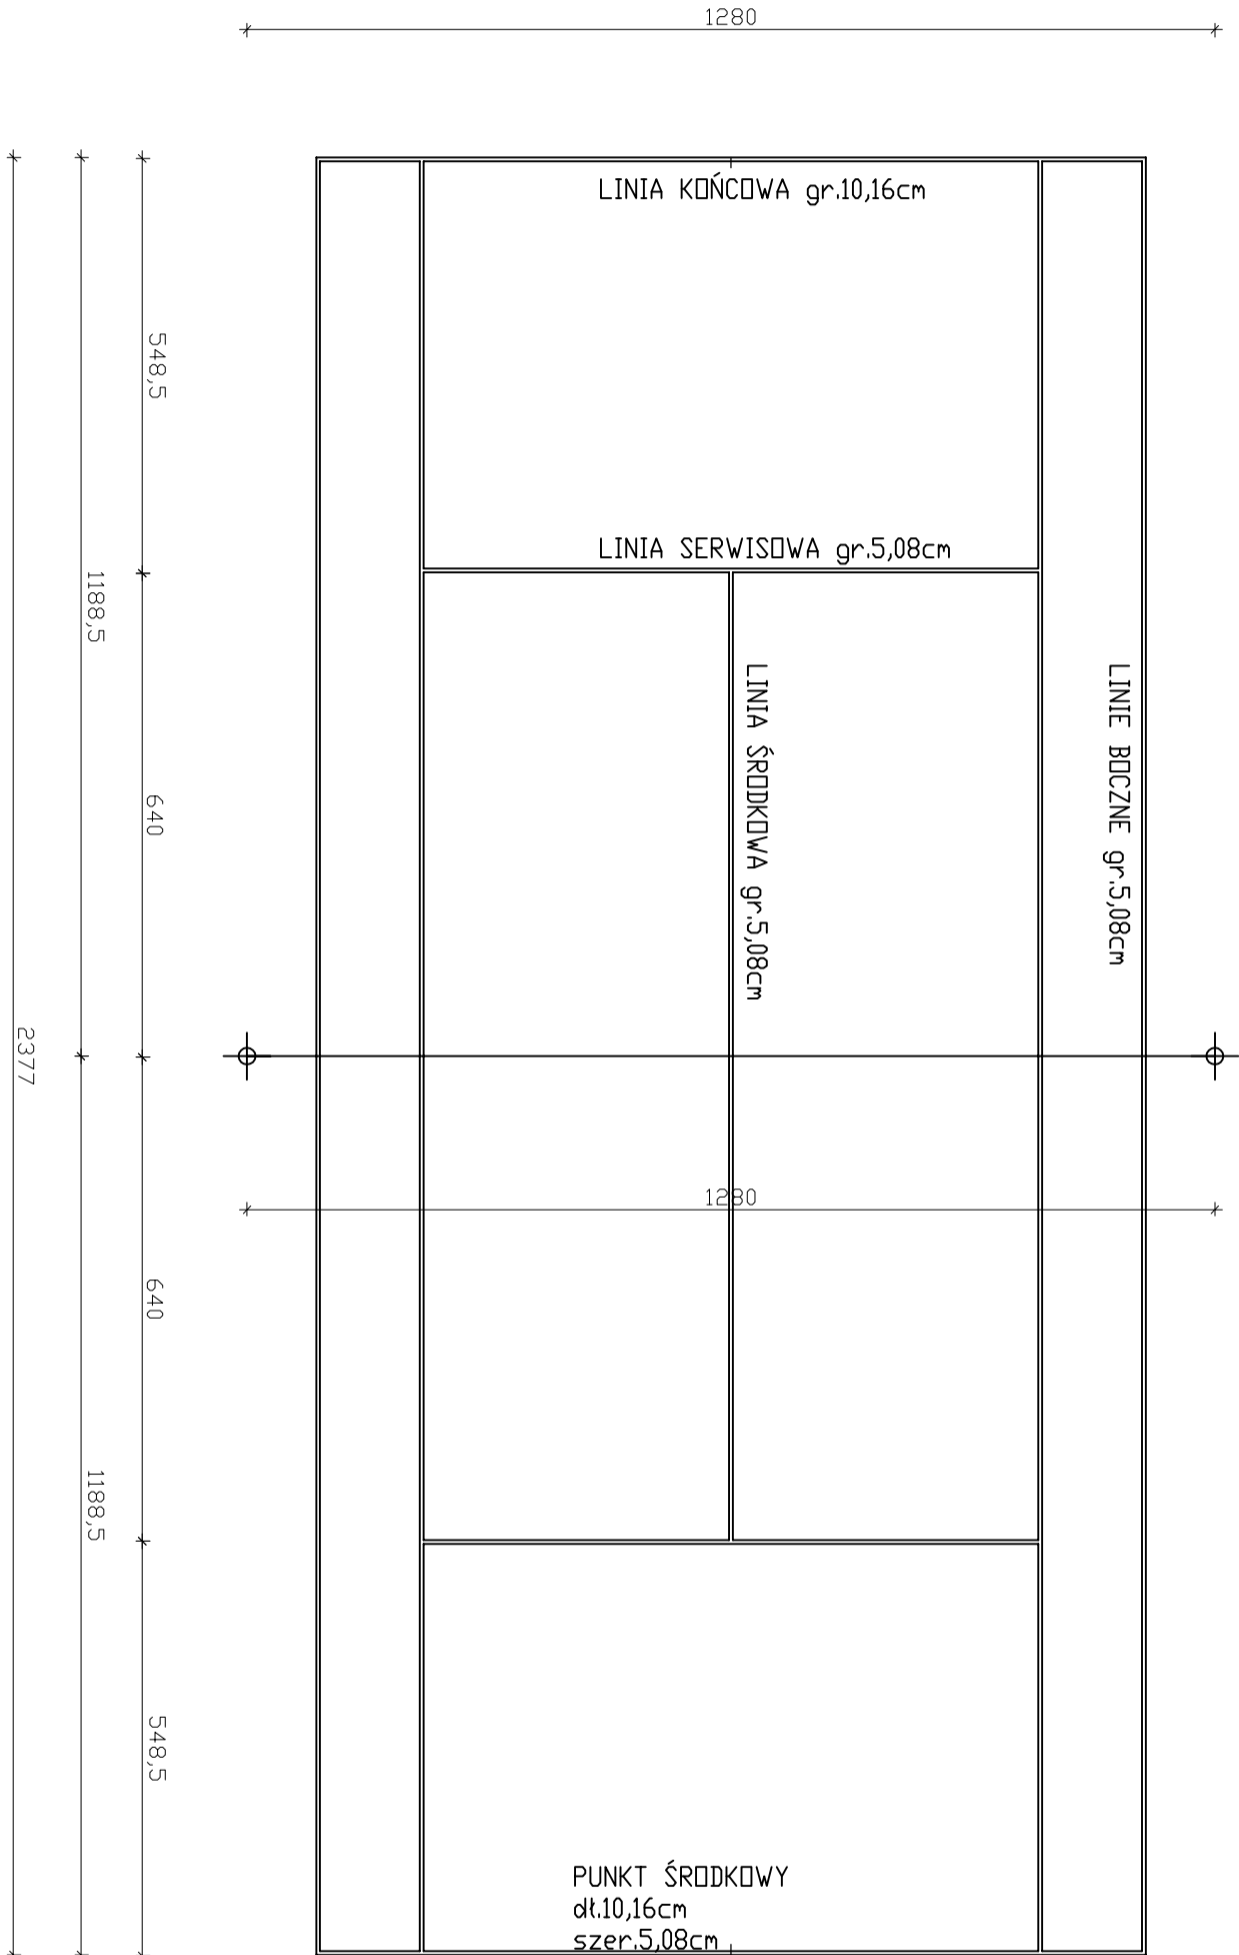


BOISKO

WIELOFUNKCYJNE

TENIS

skala 1:100

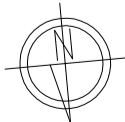

Linie boiska należy malować farbą elastyczną poliuretanową na gotowej nawierzchni poliuretanowej.

Linie boiska do tenisa należy wykonać w kolorze niebieskim.

PRZEBUDOWA BOISKA PRZY SZKOLE PODSTAWOWEJ W PAESZOWIE PRZY UL. SZKOLNEJ na dz. nr 1548/4j, 1549/4j, 1550/4j, 1551/4j, 1552/4j, 1553/1j, 1554/1j, 1547/1j, obr. 004 gm. WĄCHOC			
NAZWA I ADRES	BRANŻA ARCHITEKTURA		
	TYTUŁ BOISKO DO TENISA – WYMIARY		PROJEKT BUDOWLANY
PROJEKTOWAŁ mgr inż. Mirosław Klecka	SKALA 1:100		
OPRACOWAŁ mgr inż. Emil Dygas			
DATA 11.2017	RYS. NR 5	STR. NR __	