

Mapa do celów projektowych

Granice działek przyjęto wg danych z ewidencji gruntów

skala 1 : 500

wyk. dn. 24.04.2013r.

Starachowice, ul. Lipowa 39/52
tel.(011) 275 18 47
REG. 291045/74 NIP 664-194-87-81
GEODETA UPRAWNIONY

mgr inż. *Marcin Kiełbas*
nr upr. 21396

Zgł. pracy nr 2611-449/2013
Układ współrzędnych prostokątnych
płaskich : PUWG „2000”
Układ wysokości: Kronstadt 60



STAROSTA STARACHOWICKI

! Kartograficznej w Starachowicach
w obszarze oznaczonym linią
dokumenty potwierdzające aktualność mapy przyjęto do
aktualizacji w terenie aktualność treści mapy zasadniczej

2013-04-26
zastępowawego w dniu


26.04.2013

zaewidencjonowano pod nr
knięska mapa może służyć do celów projektowych
projektowane cechy budowlane wymagające pozwolenia na
budowę podlegają wyliczeniu i inwentaryzacji
; wykonalności przez jednostki uprawnione do wykonywania
mac geodezyjnych.

Z up. STAROSTY
p.o. Geodety Powiatowego
Dyrektor Wydziału Geodezji
Kartograficznej i Inżynierii
mgr inż. Szymon Spadło

BILANS TERENU:
- PROJEKTOWANA POWIERZCHNIA ZABUDOWY: 440,30m² - 7,30%
- PROJEKTOWANA POWIERZCHNIA UTWARZENI: 1461,00m² - 24,22%
- POWIERZCHNIA TERENU BIOLOGICZNIE CZYNNA: 4129,70m² - 68,48%
RAZEM POWIERZCHNIA DZIAŁEK NR 1320/41, 1320/42: 6031,00m²

Niniejszym oświadczam, że projekt budowlany
opracowano metodą elektroniczną na bazie mapy
sytuacyjno-wysokościowej, która jest zgodna
z oryginałem przyjętym do zasobu Powiatowego
Ośrodka Dokumentacji Geodezyjnej i Kartograficznej
w Starachowicach

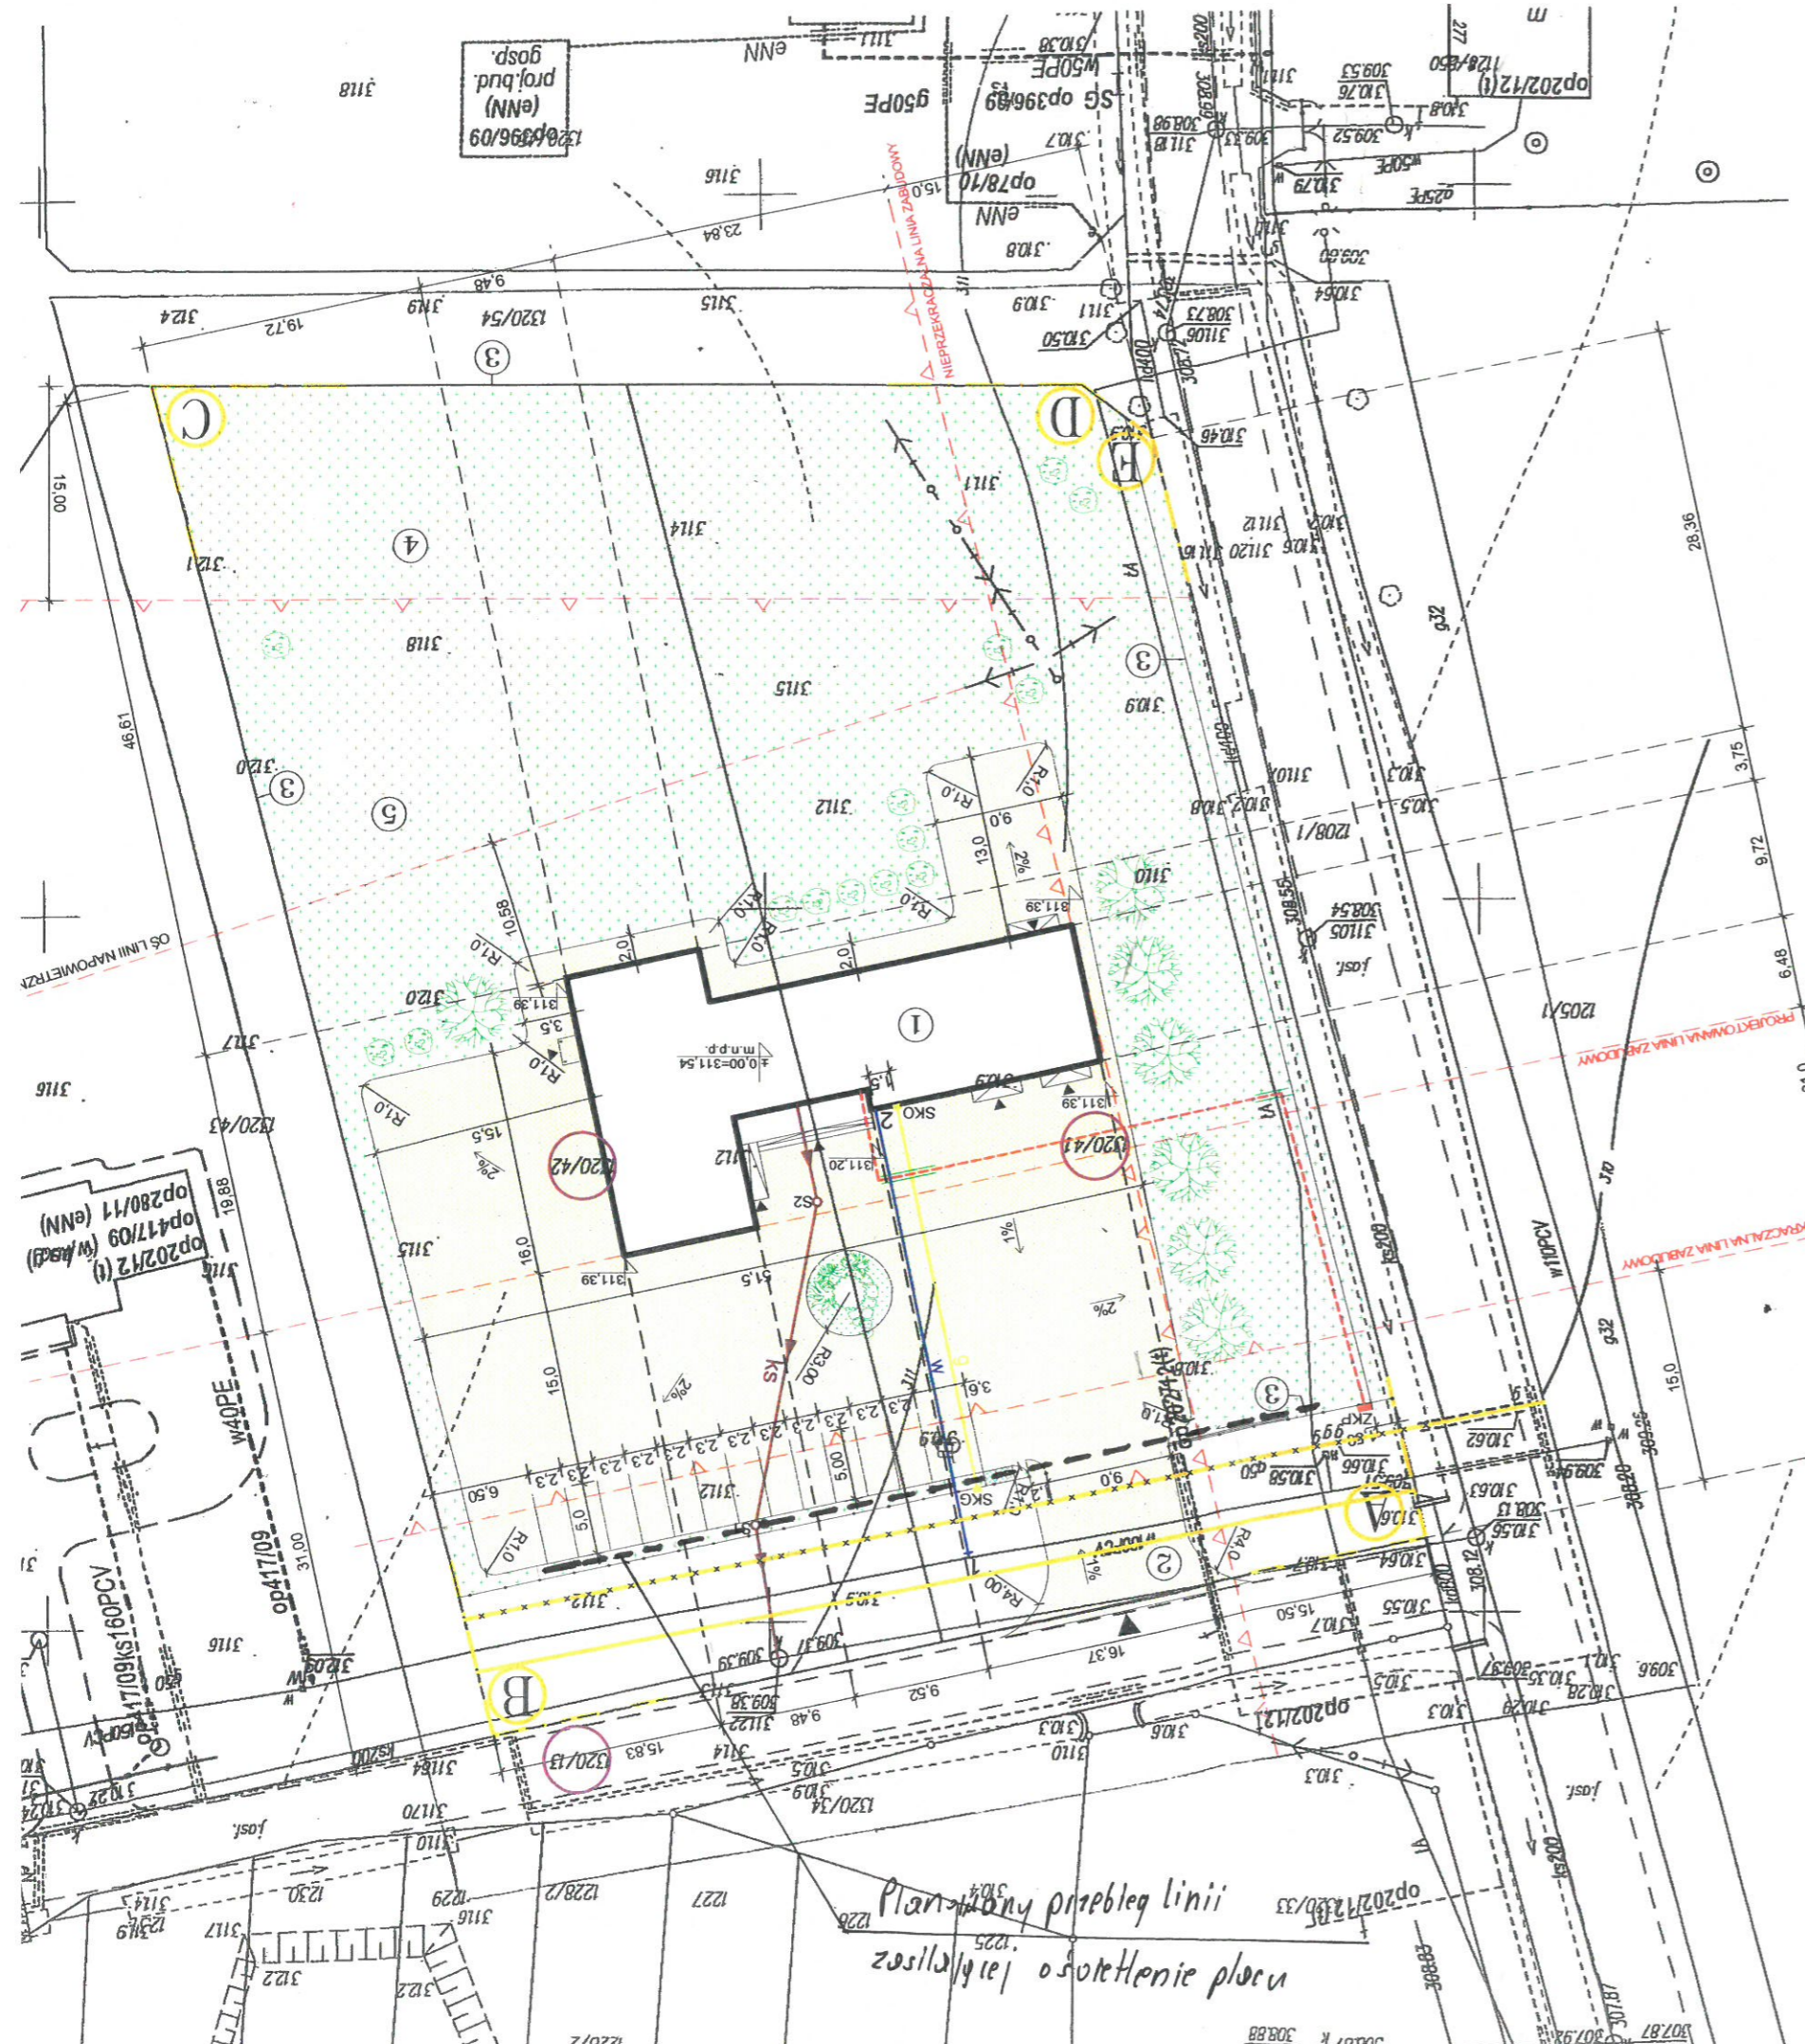

Plan linii bieżącej przy linii
zostawienia o lat 1950

1320/96/09 (ENN)
prof. bud. gosp.

op202/12 (1)
op417/09 (w/AsB)
op280/11 (ENN)

op202/12 (1)
op78/10 (ENN)
SG op396/89
W50PE
g50PE
ENN