

PRACOWNIA PROJEKTOWA - CZESŁAW GŁADYŚ  
26-110 SKARŻYSKO-KAM. ul. 1-go MAJA 21  
Tel. 041 25 14 672 kom. 0 660 065 243

**Projekt budowlany  
na kanalizację sanitarną z przyłączami  
w WĄCHOCKU ulicy Hutniczej  
KOD CPV 45232400-6**

*W Gestii Starosty*

**INWESTOR** – GMINA WĄCHOCK  
**ADRES** – Wąchock ul. Wielkowiejska nr 1

**PROJEKTANT:** mgr inż. Czesław Gładysz, upr. bud. Nr 143/66 KL  
Skarżysko-Kamienna, ul. 1-go Maja 21, tel. 041-25 14 672

**SPRAWDZIŁ:** mgr inż. Cezary Trochimiuk, upr. bud. Nr KL – 258/91

Data opracowania


I kw. 2007 r.

Korekta trasy


III kw. 2008 r.

(wrzesień)

**Sprawdził**

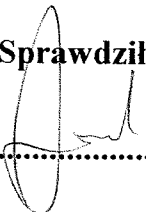.....  


**Projektował**

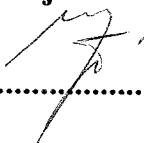.....  


**Teczka zawiera:**



1. Strona tytułowa
2. Oświadczenie zespołu projektującego
3. Załączniki formalno-prawne szt. 9
4. Opis techniczny- stron od nr 1 do nr 6
5. *Uzgodnienie z PKP z dn. 03.11.2008*

**Rysunki:**

- Nr 1. Plan orientacyjny
- Nr 2. Projekt zagospodarowania terenu ul. Hutniczej
- Nr 3. Profil przedłożony k. s. w ul. Hutniczej
- Nr 4. Studzienki kanalizacyjne

## OŚWIADCZENIE

Na podstawie art. 20 ust. 4 ustawy z dn. 7 lipca 1994 r. Prawo Budowlane oświadczamy, że projekt budowlany kanalizacji sanitarnej z przyłączami w WĄCHOCKU ul. Hutniczej – został wykonany zgodnie z obowiązującymi przepisami oraz zasadami wiedzy technicznej.

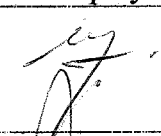PROJEKTANT:	mgr inż. Czesław Gładyś Upr. Bud. Nr 143/66 KL tel. (41) 25-14-672	Podpisy
		
SPRAWDZAJĄCY:	mgr inż. Cezary Trochimiuk Upr. Bud. Nr KL – 258/91	

### **3. Załączniki formalno-prawne do projektu**

1. Decyzja Burmistrza Wąchocka Znak: BGK 7331-27/06 z dn. 7.11.2006r. – o ustaleniu lokalizacji celu publicznego - od str. 1 do str. 5
2. Decyzja Burmistrza Wąchocka Znak: BGK-7040-1/14A/07 w sprawie zgody na umieszczenie kan. sanit. w pasie drogowym
3. Wykaz stron do wniosku o pozwolenie na budowę
4. Warunki techniczne nr 400/06 z dn. 21.08.2006r. wydane przez Przedsiębiorstwo Wodociągów i Kanalizacji w Starachowicach
5. Opinia Z.U.D.P. Starachowice z dn. 16.02.2007 r. Nr48/2007
6. Zaświadczenia ze Świętokrzyskiej Izby Inżynierów Budownictwa oraz uprawnienia budowlane:
  - projektanta mgr inż. Czesława Gładysia – nr 6a ,6b ,6c
  - sprawdzającego mgr inż. Cezarego Trochimiuka – nr 6d, 6e, 6f
7. Uzgodnienie projektu przez Przedsiębiorstwo Wodociągów i Kanalizacji w Starachowicach Nr 302/08 z dn. 08.10.2008r.
8. Opinia Sanitarna znak: SE-V-4430/16/07 z dn. 11.04.2007r.
9. Uzgodnienie ze Świętokrzyskim Zarządem Melioracji i Urządzeń Wodnych W Kielcach – pismo z dn. 23.04.2007r.

Znak: BGK 7331-27/06

Wąchock, dnia 7.11.2006r.

**DECYZJA NR 25/06**  
**o ustalenie lokalizacji inwestycji celu publicznego**

Na podstawie art. 4 ust. 2 pkt. 1, art. 50 ust. 1 i 4, art. 51 ust. 1 pkt. 2, art. 52 ust. 1, art. 53 ust. 4, art. 54, art. 56, art. 58 ust. 2 ustawy z dnia 27 marca 2003r. o planowaniu i zagospodarowaniu przestrzennym (Dz. U. z 2003r. Nr 80, poz. 717 z późniejszymi zmianami) oraz art. 104 ustawy z dnia 14 czerwca 1960r. Kodeks postępowania administracyjnego (Dz. U. z 2000r. Nr 98, poz. 1071 z późniejszymi zmianami),

Po rozpatrzeniu wniosku:

**Gminy Wąchock reprezentowanej przez Burmistrza Miasta i Gminy Wąchock**

w sprawie ustalenia lokalizacji inwestycji celu publicznego dla zamierzenia inwestycyjnego polegającego na budowie kanalizacji sanitarnej wraz z przyłączami przy ul. Hutniczej i ul. Słonecznej w Wąchocku na działkach wskazanych w załączniku graficznym.

**Ustalam na rzecz Gminy Wąchock następujące warunki lokalizacji inwestycji celu publicznego dla zamierzenia polegającego na:**

1. **Rodzaj inwestycji:** budowa kanalizacji sanitarnej wraz z przyłączami przy ul. Hutniczej i ul. Słonecznej w Wąchocku na działkach wskazanych w załączniku graficznym.
2. **Warunki i zasady zagospodarowania terenu oraz jego zabudowy wynikające z przepisów szczególnych w zakresie:**
  - warunków i wymagań ochrony i kształtowania ładu przestrzennego: niniejsze przedsięwzięcie należy projektować i realizować w oparciu o obowiązujące przepisy, Polskie Normy i zasady wiedzy technicznej dotyczące programu techniczno-budowlanego, inwestycję należy projektować w sposób bezkolizyjny dla istniejącej zabudowy, uzbrojenia terenu i zieleni. Do robót budowlanych związanych z realizacją inwestycji, dla których określa się niniejsze warunki można przystąpić po uzyskaniu decyzji ostatecznej o pozwoleniu na budowę w trybie określonym ustawą Prawo budowlane, w przypadku przebiegu sieci przez teren stanowiący własność osób trzecich należy uzyskać zgodę właściciela tego terenu.
  - ochrony środowiska i zdrowia ludzi oraz dziedzictwa kulturowego i zabytków oraz dóbr kultury współczesnej:
    - zgodnie z § 3 rozporządzenia Rady Ministrów z dnia 9 listopada 2004r. w sprawie określenia rodzajów przedsięwzięć mogących znacząco oddziaływać na środowisko oraz szczegółowych uwarunkowań związanych z kwalifikowaniem przedsięwzięcia do sporządzenia raportu o oddziaływaniu na środowisko (Dz. U. Nr 257, poz. 2573 ze zmianami) budowa sieci kanalizacji sanitarnej jest zaliczona do przedsięwzięć mogących wymagać sporządzenia raportu o oddziaływaniu na środowisko, zgodnie ze zmianą do ustawy Prawo ochrony środowiska z dnia 18. 05. 2005 r. (Dz. U. Nr 113 poz. 954), wobec czego należy uzyskać od

właściwego organu decyzję o środowiskowych uwarunkowaniach realizacji przedsięwzięcia.

- teren nie wymaga uzyskania zgody na zmianę przeznaczenia gruntów rolnych na cele nierolnicze i nieleśne w myśl art. 7 ustawy z dnia 3 lutego 1995r. o ochronie gruntów rolnych i leśnych (Dz. U. z 1995r. Nr 16 poz. 78), Zobowiązuje się inwestora do przedłożenia w Wydziale Geodezji, Katastru i Nieruchomości Starostwa Powiatowego w Starachowicach, ul. Borkowskiego 4 (II piętro, pokój 221) projektu zagospodarowania działek planowanej inwestycji przed uzyskaniem pozwolenia na budowę.
- projekt budowlany należy uzgodnić ze Świętokrzyskim Zarządem Melioracji i Urządzeń Wodnych w Kielcach, z uwagi na bezpośrednie sąsiedztwo cieków Skarbu Państwa - działka ewid. nr 1095.
- postępowanie z odpadami powstającymi w trakcie planowanych robót budowlanych wymaga uzgodnienia z właściwym organem i winno być zgodne z wymogami określonymi w ustawie z dnia 27 kwietnia 2001r. o odpadach (Dz. U. z 2001r. Nr 62, poz. 628 z późniejszymi zmianami),
- planowana inwestycja położona jest na terenie Sieradowickiego Obszaru Chronionego Krajobrazu, co wynika z Rozporządzenia Nr 81/2005 Wojewody Świętokrzyskiego z dnia 14 lipca 2005 r. w sprawie Sieradowickiego Obszaru Chronionego Krajobrazu (Dz. Urz. Woj. Świętokrzyskiego Nr 156, poz. 1942). Warunki realizacji przedsięwzięcia realizacyjnego objętego niniejszą decyzją uwzględniają zasady ochrony przyrody sprecyzowane w w/w rozporządzeniach, bowiem funkcja obiektu objętego decyzją nie jest objęta zakazami realizacji w granicach terenów prawnie chronionych,
- planowana inwestycja położona jest na terenie, który nie podlega ochronie prawnej w aspekcie przepisów ustawy z dnia 23 lipca 2003r. o ochronie zabytków i opiece nad zabytkami (Dz. U. Nr 162, poz. 1568).

### **3. Obsługa w zakresie infrastruktury technicznej i komunikacji:**

#### **1) obsługa komunikacyjna: istniejąca droga gminna i powiatowa,**

- planowana inwestycja – budowa kanalizacji sanitarnej winna być usytuowana poza pasem drogowym i zlokalizowana w odległościach od drogi określonych w przepisach o drogach publicznych,
- podziemna budowla liniowa przebiegająca poprzecznie przez drogę nie może zmniejszać stateczności i nośności podłoża oraz nawierzchni drogi, naruszyć urządzeń odwadniających i innych podziemnych urządzeń drogi,
- przejście projektowanej inwestycji pod drogą powiatową należy wykonać metodą przecisku lub przewiertu min. 1,20 m, poniżej niwelety jezdni, w rurze ochronnej, bez naruszania konstrukcji drogi,
- budowla liniowa przecinająca poprzecznie drogę lub usytuowana wzdłuż drogi, powinna być wykonana w taki sposób, aby nie ograniczała możliwości przebudowy albo remontu drogi,
- infrastruktura podziemna przebiegająca wzdłuż drogi poza terenem zabudowy powinna być usytuowana poza pasem drogowym, w taki sposób, aby nie wpływała ujemnie na system korzeniowy drzew rosnących w pasie drogowym, a wykopy pod tą infrastrukturę nie naruszały granic pasa drogowego,
- w związku z projektowanym przyłączem kanalizacji sanitarnej do działki nr 617 przy ulicy Radomskiej w Wąchocku, należy uzyskać zgodę ZDP na umieszczenie urządzeń obcych w pasie drogowym powyższej ulicy.

#### **2) warunki budowy w pasie drogowym wymagają uzgodnień z zarządcą drogi,**

3) ewentualne przełożenie lub zbliżenie do istniejących na działkach sieci technicznego podziemnego i nadziemnego uzgodnić z właścicielem sieci.

**4. Wymagania w zakresie ochrony interesów osób trzecich:** inwestycję należy projektować i realizować w sposób zapewniający ochronę przed:

- uciążliwościami powodowanymi przez: hałas, wibracje, zakłócenia elektryczne i promieniowanie,
- zanieczyszczenie powietrza, wody i gleby,
- pozbawieniem dostępu do drogi publicznej,
- pozbawieniem możliwości korzystania z wody, kanalizacji, energii elektrycznej i ciepłej oraz środków łączności,
- inwestor uzgodni z zainteresowanymi właścicielami nieruchomości warunki budowy w zakresie związanym z ewentualnym zajęciem terenu.

**5. Wymagania w zakresie ochrony obiektów budowlanych na terenach górniczych, na terenach narażonych na niebezpieczeństwo powodzi oraz osuwaniem się mas ziemnych:** nie wymaga ustaleń.

**6. Do wniosku o udzielenie pozwolenia na budowę Inwestor powinien dołączyć:**

- 4 egzemplarze projektu budowlanego wykonane zgodnie z obowiązującymi przepisami Prawa budowlanego wraz z opiniami, uzgodnieniami wymaganymi przepisami szczególnymi oraz zaświadczeniem, o którym mowa w art. 12 ust. 7 Prawa budowlanego, dokument uprawniający do dysponowania terenem na cele budowlane (w przypadku współwłaścicieli – pisemną zgodę wszystkich współwłaścicieli),
- ostateczną decyzję o ustaleniu lokalizacji inwestycji celu publicznego, tj. oznaczoną pieczęcią, że decyzja niniejsza jako nie zaskarżona przez żadną ze stron w terminie 14 dni od daty jej otrzymania stała się ostateczna i podlega wykonaniu,
- ostateczną decyzję o środowiskowych uwarunkowaniach.

**7. Linie rozgraniczające teren inwestycji wyznaczono kolorem czarnym na mapie sytuacyjno-wysokościowej w skali 1: 500, stanowiącej załącznik graficzny Nr 1 do niniejszej decyzji.**

## UZASADNIENIE

Inwestycja będąca przedmiotem niniejszej decyzji w sytuacji braku miejscowego planu zagospodarowania przestrzennego – stosownie do art. 4 ust.2, pkt.1 i art. 59 ust. 1 ustawy o planowaniu i zagospodarowaniu przestrzennym – wymaga określenia sposobu zagospodarowania i warunków zabudowy w drodze decyzji o ustaleniu lokalizacji inwestycji celu publicznego.

Zgodnie z art. 6 pkt.3 ustawy z dnia 21 sierpnia 1997r. o gospodarce nieruchomościami (t. j. Dz. U. Nr 46 poz. 543 z 2000r. z późniejszymi zmianami) inwestycja ta stanowi cel publiczny w rozumieniu ustawy. W trakcie postępowania administracyjnego zastrzeżenie wniosła Pani Alicja Sajnog nie wyrażając zgody na umieszczenie przepompowni przydomowej w podpiwniczeniu budynku mieszkalnego, oraz nie zaakceptowała propozycji opłaty za pobór energii elektrycznej do przepompowni przydomowej. Według projektanta umieszczenie przepompowni przydomowej w budynku jest opracowaniem optymalnym. Wobec braku zgody na powyższe rozwiązanie odstąpiono od opracowania projektu kanalizacji w obrębie działki ewidencyjny numer 471.

Planowane przedsięwzięcie zostało wymienione w Rozporządzeniu Rady Ministrów z dnia 9 listopada 2004r. w sprawie określenia przedsięwzięć mogących znacząco oddziaływać na środowisko oraz szczegółowych uwarunkowań związanych z kwalifikowaniem przedsięwzięcia do sporządzania raportu o oddziaływaniu na środowisko (Dz. U. nr 257, poz. 2573 ze zmianami), jako mogące znacząco oddziaływać na środowisko, dla którego sporządzenie raportu o oddziaływaniu na środowisko może być wymagane, a zatem może zachodzić potrzeba przeprowadzenia postępowania w sprawie oceny oddziaływania na środowisko na podstawie art. 48 ust. 1 ustawy z dnia 27 kwietnia 2001r. Prawo ochrony środowiska (Dz. U. Nr 62, poz. 627 z późniejszymi zmianami).

Zgodnie z przepisami art. 50 ust. 4 ustawy o planowaniu i zagospodarowaniu przestrzennym, projekt decyzji został sporządzony przez osobę wpisaną na listę izby samorządu zawodowego urbanistów.

Wniosek inwestora zawierał niezbędne określenia, wyszczególnione w art. 52 ust. 2 ustawy o planowaniu przestrzennym.

Niniejsza decyzja nie rodzi praw do terenu oraz z nie narusza prawa własności i uprawnień osób trzecich (art. 63 ust. 2 ustawy o planowaniu i zagospodarowaniu przestrzennym).

Wnioskodawcy, który nie uzyskał prawa do terenu nie przysługuje roszczenie o zwrot nakładów poniesionych w związku z otrzymaną decyzją ustalającą warunki zabudowy (art. 63 ust. 4 ustawy o planowaniu i zagospodarowaniu przestrzennym).

Niniejsza decyzja wygaśnie, jeżeli:

1. Inny wnioskodawca uzyska pozwolenie na budowę,
2. Zostanie uchwalony miejscowy plan zagospodarowania przestrzennego lub jego zmiana, zawierający inne ustalenia niż ustalenia decyzji, z wyjątkiem przypadku, gdy zostanie wydana ostateczna decyzja o pozwoleniu na budowę (art. 65 ustawy o planowaniu i zagospodarowaniu przestrzennym).

Stosowanie do wymogów procedury administracyjnej, wszystkie strony zostały zawiadomione o wszczęciu postępowania administracyjnego w sprawie ustalenia warunków zabudowy oraz o przysługujących im uprawnieniach, z których mogły korzystać bez ograniczeń.

Na etapie wszczęcia postępowania w sprawie ustalenia niniejszych warunków zabudowy strony nie wniosły zastrzeżeń, wniosków i wypowiedzi co do sposobów i warunków rozstrzygniętych przedmiotową decyzją.

Zgodnie z postanowieniami ustawy o planowaniu i zagospodarowaniu przestrzennym projekt decyzji został uzgodniony z właściwymi organami.

Zgodnie z art. 55 ustawy z dnia 27 marca 2003r. o planowaniu i zagospodarowaniu przestrzennym (Dz. U. z 2003r. Nr 80, poz. 717 z późniejszymi zmianami) niniejsza decyzja wiąże organ wydający decyzję o pozwoleniu na budowę.

**Wobec powyższego orzeczono jak w sentencji.**

### **Pouczenie**

Burmistrz Miasta i Gminy Wąchock, w drodze decyzji, stwierdza wygaśnięcie decyzji o warunkach zabudowy w trybie art. 162 § 1 pkt. 1 Kodeksu Postępowania Administracyjnego, jeżeli:

- ♦ inny wnioskodawca uzyskał pozwolenie na budowę, na teren objęty niniejszą decyzją,
- ♦ jeżeli przed wydaniem decyzji o pozwoleniu na budowę wejdzie w życie miejscowy plan zagospodarowania przestrzennego, z ustaleniami którego będą sprzeczne warunki określone w tej decyzji.



Decyzja niniejsza uprawnia inwestora do ubiegania się o pozwolenie na budowę dla zamierzenia inwestycyjnego w wyżej określonego, ale kwestia możliwości realizacji tego zamierzenia będzie rozstrzygana na etapie zatwierdzania projektu budowlanego i wydawania pozwolenia na budowę, co należy do kompetencji organu administracji architektoniczno - budowlanej.

Do wniosku o wydanie pozwolenia na budowę należy załączyć dokumenty wymagane przepisami ustawy – Prawo budowlane wraz z opiniami i uzgodnieniami.

W myśl art. 55 ustawy o planowaniu i zagospodarowaniu przestrzennym warunki zabudowy, ustalone w niniejszej decyzji wiążą organ wydający decyzje o pozwoleniu na budowę, w tym sensie, że nie może on wydać pozwolenia na budowę w odniesieniu do terenu, który nie został objęty decyzją i nie może wykroczać poza warunki nią określone.

Od niniejszej decyzji służy stronom odwołanie do Samorządowego Kolegium Odwoławczego w Kielcach, Al. IX Wieków Kielc 3 za moim pośrednictwem w terminie 14 dni od dnia jej doręczenia.

Zgodnie z art. 53 ust. 6 odwołanie powinno zawierać zarzuty odnoszące się do decyzji, określać istotę i zakres żądania będącego przedmiotem odwołania oraz wskazywać dowody uzasadniające to żądanie.

*Do dnia 18.11.2006r. do  
niniejszej decyzji nie  
wpłynęło żadne odwołanie*

BURMISTRZ

*mgr Janusz Samela*

*Zapowiadanie Burmistrza*

*mgr inż. Sławomir Mielnik  
Zastępca Burmistrza*

Załączniki:

Załącznik graficzny Nr 1

Załącznik graficzny do wglądu w Urzędzie Miasta i Gminy w Wąchocku ul. Wielkowiejska 1,  
w godzinach pracy Urzędu.

Otrzymują:

1. Urząd Miasta i Gminy w Wąchocku, ul. Wielkowiejska 1, 27-215 Wąchock,
2. strony wg odrębnego zestawienia,
3. a/a.

W nawiązaniu do art. 60 ust. 4 ustawy z dnia 27 marca 2003r. (Dz. U. z 2003r. Nr 80, poz. 717 z późniejszymi zmianami niniejszy projekt decyzji został sporządzony przez mgr Rafała Koziela wpisanego na listę Okręgowej Izby Urbanistów z siedzibą w Katowicach pod numerem KT – 326.

Za zgodność  
z oryginałem

*Czesław Gładys*  
technik bud. mgr inż. architekt sanit.  
upr. bud. Nr 411/66 i 143/66 KI

BGK-7040- 1/14A/07

Wąchock 23.04.2007 r.

## DECYZJA

Na podstawie art. 39 ust. 3 ustawy z dnia 21.03.1985 r ( tekst jednolity – Dz. U. z 2007 r. Nr 19, poz.115), oraz art. 104 Kpa ustawy z dnia 14 czerwca 1960 r. ( tekst jednolity: Dz. U. z 2000 r., Nr 98, poz. 1071 z późn. zm.) w związku z wystąpieniem z dnia 22.04..2007 r. imieniu **Urzędu Miasta i Gminy w Wąchocku ul Wielkowiejska 27 – 215 Wąchock, P. Czesława Gładysia zam. Skarżysko – Kamienna ul. 1 – go maja 21** w sprawie wyrażenia zgody na umieszczenie w pasie drogowym drogi gminnej ulicy Słonecznej oraz ulicy Hutniczej w Wąchocku urządzenia obcego w postaci sieci kanalizacji sanitarnej wraz z przyłączami.

## WYRAŻAM ZGODĘ

na umieszczenie w pasie drogowym drogi gminnej ulicy Słonecznej oraz ulicy Hutniczej w Wąchocku urządzenia obcego w postaci sieci kanalizacji sanitarnej wraz z przyłączami (z przebiegiem jak na załączonym planie sytuacyjnym).

### **Jednocześnie określam warunki z tym związane:**

1. Roboty oznakować zgodnie z „Instrukcją oznakowania robót prowadzonych w pasie drogowym”, oraz zapewnić bezpieczeństwo ruchu drogowego i pieszego w obrębie prowadzonych robót,
2. Prace ziemne należy wykonywać w wykopach wąsko przestrzennych rozpartych z odpowiednim zabezpieczeniem ścian przed możliwością ich obrywania się.
  - przy zasypywaniu wykopu obowiązuje zasada całkowitej wymiany gruntu oraz zagęszczenie warstwami do uzyskania wskaźnika zagęszczenia 1,0.
3. Po zakończeniu robót kanalizacyjnych należy odtworzyć pas drogowy w niżej wymieniony sposób:
  - podbudowę na szerokości wykopu należy wykonać w postaci warstwy grubości 25 cm, z kruszywa łamanego o frakcji powyżej 63 mm,
  - nawierzchnię drogi na szerokości wykopu należy wykonać w postaci warstwy grubości 10 cm z tłucznia drogowego o frakcji 0 mm – 63mm,
  - pobocza należy odtworzyć w taki sposób, by zachować ich pierwotną strukturę obowiązującą na całej określonej powierzchni,
  - ww. warstwy oraz pobocza należy kolejno mechanicznie zagęścić,
4. W przyszłości w przypadku kolizji lokalizacji ww. urządzeń w trakcie ewentualnej przebudowy drogi, do Inwestora należy będzie obowiązek przebudowy bądź odpowiedniego zabezpieczenia urządzenia własnym staraniem z pokryciem wszelkich kosztów w terminie określonym przez zarządcę drogi.
5. Zarządca drogi nie będzie ponosił odpowiedzialności za ewentualne uszkodzenia urządzenia obcego umieszczonego w pasie drogowym podczas prowadzenia robót drogowych.
6. Wykonawca robót, bezpośrednio po umieszczeniu urządzenia obcego w pasie drogowym, uprządkuje teren pasa drogowego wg warunków określonych przez UMiG w Wąchocku.

**Niniejsza decyzja nie upoważnia do prowadzenia robót w pasie drogowym.**

**Wykonawca robót winien złożyć wniosek o wydanie zezwolenia na zajęcie pasa drogowego i prowadzenie robót w jego obrębie przed przystąpieniem do prac.**

Na podstawie art. 107 § 4 kodeksu postępowania administracyjnego, odstępuje się od uzasadnienia niniejszej decyzji, ponieważ uwzględnia ona w całości żądanie strony.

Pouczenie

Od niniejszej decyzji służy stronie odwołanie do Samorządowego Kolegium Odwoławczego w Kielcach, ul. IX Wieków Kielc, za pośrednictwem organu wydającego decyzję w terminie 14 dni od dnia jej doręczenia.

Otrzymują:

1. Urząd Miasta i Gminy w Wąchocku ul Wielkowiejska 27 – 215 Wąchock,
2. Czesław Gładyś ul. 1 – go maja 21, Skarżysko – Kamienna
3. aa.




Lol

Za zgodność  
z oryginałem

Wykaz stron do wniosku o pozwolenie na budowę kanalizacji  
sanitarnej w Wąchocku ul. Hutnicza

Lp	Nr. działki	Nazwisko i imię	Adres	Data oświadczenia
1	1098	Kozioł Edyta i Dariusz	Ul. Hutnicza 3 27-215 Wąchock	05.08.2006
2	959	Grzybowski Stefan	Ul. Hutnicza 7 27-215 Wąchock	05.08.2006
3	1100	Janus Daniel	Ul. Starachowicka 73 27-215 Wąchock	20.06.2007
4	1101	Grzybowski Grzegorz	Al. Piłsudskiego 42/55 26-110- Skarżysko-Kam.	03.06.2006
5	1102/2	Grzybowska Wanda	Ul. Starachowicka 79 27-215 Wąchock	26.07.2006
6	1099	Felczak Grażyna	Ul. Skrzetuskiego 2/23 92-432 Łódź	07.08.2006
		Wiślicka Halina	Ul. Lipowa 1a 09-460 Sobolew	31.07.2006
7	1103	Kozakiewicz Krystyna i Włodzimierz	Ul. Hutnicza 2 27-215 Wąchock	05.08.2006
8	1104	Sieczka Krystyna i Henryk	Ul. Hutnicza 9 27-215 Wąchock	05.08.2006 23.06.2006
9	1105	Urząd Miasta i Gminy w Wąchocku	Ul. Wielkowiejska 1 27-215 Wąchock	14.10.2008
10	1106/2	Sieczka Henryka i Ryszard	Ul. Hutnicza 4 27-215 Wąchock	05.08.2006 23.06.2007
11	1107/1	Sieczka Henryka i Ryszard	Ul. Hutnicza 4 27-215 Wąchock	05.08.2006 23.06.2007
		Dulęba Henryka i Kazimierz	Ul. Hutnicza 6 27-215 Wąchock	05.08.2006 23.06.2007
12	1106/3	Sieczka Henryk	Ul. Hutnicza 9 27-215 Wąchock	05.08.2006
		Sieczka Ryszard	Ul. Hutnicza 4 27-215 Wąchock	05.08.2006
		Kozakiewicz Krystyna	Ul. Hutnicza 2 27-215 Wąchock	11.09.2006
		Brożek Janina	Ul. Hutnicza 8 27-215 Wąchock	05.08.2006

Wąchock 14.10.2008 r.

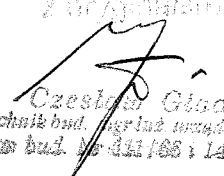za zgodności  
z projektem  
  
Czesław Gładys  
technik bud. i urządzeń sanit.  
upr. bud. 16-431/66 i 143/66 KI

PRZEDSIĘBIORSTWO  
WODOCIĄGÓW I KANALIZACJI  
Spółka z o.o.  
27-200 Starachowice, ul. Iglańska 5  
tel. 041/274 53 24/25 274 63 63  
NIP 664-18-06-503 R. 290941746  
KRS 0000139930

STAROSTWO POWIATOWE  
w Starachowicach  
Wydział Budownictwa  
i Gospodarki Komunalnej  
Starachowice, dn. 21.08.2006r.  
ul. dr. Władysława Bożkowskiego 4  
27-200 STARACHOWICE

EI – 12168/06

Urząd Miasta i Gminy  
ul. Wielkowiejska nr 1  
27 – 215 Wąchock

### Warunki techniczne nr 400/06

Przedsiębiorstwo Wodociągów i Kanalizacji Spółka z o.o. Starachowice odpowiadając na pismo: BGK 7020/30/06 z dnia: 25.07.2006r. w sprawie warunków technicznych dla budowy kanalizacji sanitarnej dla nieruchomości położonych przy ul. Hutniczej w Wąchocku informuje:

Odbiór ścieków zapewnia się do kanału sanitarnego w ulicy Hutniczej, w rejonie budynku Nr 1.

Kanał sanitarny zaprojektować z rur kamionkowych kanalizacyjnych klasy I Ø 200 mm. *lub PCV.*  
Studzienki rewizyjne zaprojektować z kręgów żelbet. Ø 1200 mm.

Włazy z żeliwa sferoidalnego zamykane, z zabezpieczeniem przed napływem wody powierzchniowej.

Rozmieszczenie studzienek rewizyjnych dostosować do potrzeb mieszkańców, jednak w odległościach nie większych niż 50 m.

Przyłącza kanalizacyjne zaprojektować z rur kanalizacyjnych PCV Ø 160 mm.

Studzienki na przyłączach zaprojektować z kręgów betonowych, lub z tworzywa.

Zachować przepisowe spadki, odległości, zagłębienia i zgodne z obowiązującymi przepisami zabezpieczenia na skrzyżowaniach głównie z przewodami gazowymi i wodociagowymi.

Na przeprowadzenie kanałów przez tereny nie będące własnością Inwestora i późniejszą ich eksploatację należy uzyskać pisemne zgody właścicieli.

Uzyskane zgody dołączyć do projektu.

Projekt sieci kanalizacji sanitarnej opracowany na aktualnej mapie sytuacyjno-wysokościowej przedłożyć do uzgodnienia w PWiK Spółka z o.o. Starachowice

DYREKTOR  
ds. Eksploatacyjnych i Inwestycyjnych  
*[Signature]*  
mgr inż. Henryk Tomaszewski

za zgodność  
z oryginałem

*[Signature]*  
Czesław Gładys  
techn. bud. mgr inż. urządzen sanit.  
mgr bud. 07-411 166 i 140 166 10

**OPINIA Nr 48/2007 z dnia 2007-02-16**  
**w sprawie uzgodnienia dokumentacji projektowej**

Obiekt: **Wąchock, ul. Słoneczna-ul. Hutnicza, ul. Radomska.**

Przedmiot uzgodnienia: **sieć kanalizacji sanitarnej z przyłączami.**

Inwestor: **Urząd Miasta i Gminy Wąchock 27-215 WĄCHOCK Wielkowiejska 1.**

Zlecenie z dnia: **2007-02-01**

Na podst. art.27 i 28 ustawy z dn 17.05.1989r. – Prawo geodezyjne i kartograficzne /Dz.U. nr 100 z 2000r. poz.1086/, rozporządzenia Ministra Rozwoju Regionalnego i Budownictwa z dn. 2.04.2001r. w sprawie geodezyjnej ewidencji sieci uzbrojenia terenu oraz zespołów uzgadniania dokumentacji projektowej /Dz.U.nr 38 poz.455 /, Zarządzenia Starosty Starachowickiego 26/01 z dn.9.10.2001r.  
**Zespół Uzgadniania Dokumentacji Projektowej opiniuje pozytywnie projekt usytuowania sieci kanalizacji sanitarnej z przyłączami.**

**Uwagi i zalecenia :**

1. Nakłada się obowiązek chronienia znaków geodezyjnych przy prowadzonych pracach ziemnych zgodnie z Rozporządzeniem Ministra Gospodarki Przestrzennej i Budownictwa z dn. 21.12.1996 r. /Dz.U.158, poz.814/.
2. Przed rozpoczęciem robót inwestor zobowiązany jest do zlecenia jednostce wykonawstwa geodezyjnego wytyczenie uzgodnionej inwestycji, a po zrealizowaniu / **przed zasypaniem** / - geodezyjną inwentaryzację powykonawczą.
3. Przy skrzyżowaniach i zbliżeniach projektowanych sieci z istniejącym uzbrojeniem – prace ziemne wykonywać ręcznie - w porozumieniu i pod nadzorem instytucji zarządzających sieciami uzbrojenia terenu.
4. Uzgodnienie jest ważne 3 lata ( od dnia wydania opinii ) - jeśli inwestor, organy administracji architektoniczno- budowlanej lub nadzoru budowlanego nie powiadomią zespołu o utracie ważności, zmianie lub uchyleniu : decyzji o warunkach zabudowy, zatwierdzeniu projektu budowlanego oraz pozwolenia na budowę.
5. Wszelkie zaistniałe zmiany uzgodnionego opracowania projektowego wymagają powtórnego uzgodnienia w ZUDP.
6. Zalecenia:

- **Przedsiębiorstwo Wodociągów i Kanalizacji Sp. z o.o. w Starachowicach, ul. Iglasta 5: projekt przedłożyć do uzgodnienia w PWiK Sp. z o.o. w Starachowicach.**

-**Zarząd Dróg Powiatowych w Starachowicach ul. Ostrowiecka 15: przed przystąpieniem do wykonywania robót wykonawca winien uzyskać decyzję na zajęcie pasa drogowego na czas prowadzenia robót. Roboty w pasie drogowym ulicy Radomskiej należy wykonać zgodnie z warunkami podanymi w decyzji lokalizacyjnej Nr.ZDP-DT-5440/N/146/2006 zdn.15.09.2006r.**

**Urząd Miasta i Gminy w Wąchocku ul. Wielkowiejska 1: przed przystąpieniem do robót budowlanych w ul.Słonecznej, Hutniczej wykonawca powinien uzyskać w UMig Wąchock decyzję zezwalającą na zajęcie pasa drogowego na czas wykonywania robót.**


7. Integralną częścią opinii jest załącznik graficzny opieczetowany i podpisany przez przewodniczącego Zespołu

za zgodność  
z oryginałem

Czesław Gładys  
inż. bud. mgr inż. uzgodn. sanit.  
upr. bud. Nr 438/68 i 149/66 KI

z up. STAROSTY

mgr inż. Alicja Fornalik  
Przewodniczący Zespołu  
Uzgadniania Dokumentacji  
Przewodniczący zespołu

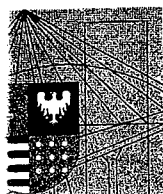

## Zaświadczenie

Pan(i) **Gładys Czesław**

miejsce zamieszkania :

**ul. Żeromskiego 29/24**

**25-170 Kielce**

jest członkiem Świętokrzyskiej Okręgowej Izby Inżynierów Budownictwa

o numerze ewidencyjnym : **SWK/IS/1775/01**

i posiada wymagane ubezpieczenie od odpowiedzialności cywilnej.

Niniejsze zaświadczenie jest ważne od dnia **01-01-2008** do **31-12-2008**

Z up. Przewodniczącego SOIB

**mgr inż. Wiesława Sobańska**  
DYREKTOR BIURA

*Za zgodność  
z oryginałem*

**Czesław Gładys**  
inż. bud., mgr inż. urządz. sanit.  
leg. bud. Nr 411/66 i 143/66 KI

Świętokrzyska Okręgowa Izba Inżynierów Budownictwa  
25-304 Kielce, ul. Św. Leonarda 18; tel. 0-41 344 94 13, kom. 0 694 912 692, fax 041 344 63 82  
<http://www.swk.piib.org.pl>, e-mail: [swk@piib.org.pl](mailto:swk@piib.org.pl)

Łątk Pekao S.A. I O/Kielce, nr rach. 98 124013721111000012505214

Godziny pracy biura: poniedziałek, czwartek, piątek – 10.00-16.00, wtorek – 12.00-17.00, środa – nieczynne.  
Godziny pracy czytelnia: wtorek – 9.00-17.00

iniejsze zaświadczenie potwierdza zawarcie obowiązkowego ubezpieczenia od odpowiedzialności cywilnej inżynierów budownictwa.

Przedmiotem ubezpieczenia jest odpowiedzialność cywilna deliktowa i kontraktowa ubezpieczonego za szkody wyrządzone w związku z wykonywaniem samodzielnych funkcji technicznych w budownictwie w zakresie posiadanych uprawnień budowlanych.


Suma gwarancyjna na jedno zdarzenie w okresie ubezpieczenia wynosi 50.000 EUR.

W fakcie powstania szkody należy zawiadomić TU Allianz Polska S.A., ul. Chocimska 17, 00-791 Warszawa niezwłocznie, nie później niż w ciągu 14 dni od chwili uzyskania wiadomości przez poszkodowanego o roszczeniu, które może rodzić odpowiedzialność cywilną ubezpieczonego. Zgłoszenia szkody można dokonać poprzez wypełnienie i przesłanie formularza zamieszczonego na stronie internetowej Polskiej Izby Inżynierów Budownictwa [www.piib.org.pl](http://www.piib.org.pl)

Posiadanie ubezpieczenia obowiązkowego w ramach umowy generalnej zawartej pomiędzy PIIB a TU Allianz Polska S.A. umożliwia członkom Izby zawarcie dodatkowego ubezpieczenia od odpowiedzialności cywilnej na wyższe sumy gwarancyjne oraz uprawnia do skorzystania z licznych zniżek na prywatne ubezpieczenia mieszkań, ubezpieczenia komunikacyjne, ubezpieczenia NNW i ubezpieczenia turystyczne.

Obsługą merytoryczną przedmiotowego ubezpieczenia zajmuje się broker Polskiej Izby Inżynierów Budownictwa – Hanza Broker Sp. z o.o. – który pod numerem infolinii 0801 384 666, stworzonej dla inżynierów budownictwa, rozwiązuje problemy związane z funkcjonowaniem obowiązkowego ubezpieczenia oraz świadczy pomoc w uzyskaniu terminowych i pełnych wypłat należnych odszkodowań. [www.hanzabrokers.pl](http://www.hanzabrokers.pl)



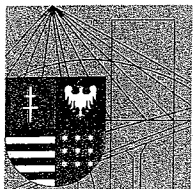

**ŚWIĘTOKRZYSKA  
OKRĘGOWA  
IZBA  
INŻYNIERÓW  
BUDOWNICTWA**

**STAROSTWO POWIATOWE**  
w Starachowicach  
Wydział Budownictwa  
**STAROSTWO POWIATOWE**  
w Starachowicach  
Kielce, ul. dr Władysława Borkowskiego 4  
27-200 STARACHOWICE

## **Zaświadczenie**

*Pan(i) **Gładys Czesław***

*miejsce zamieszkania :*

***ul.1-Maja 21***

***26-100 Skarżysko Kamienna***

*jest członkiem Świętokrzyskiej Okręgowej Izby Inżynierów Budownictwa*

*o numerze ewidencyjnym : **SWK/IS/1775/01***

*i posiada wymagane ubezpieczenie od odpowiedzialności cywilnej.*

*Niniejsze zaświadczenie jest ważne od dnia **01-01-2007 do 31-12-2007***

Z up. Przewodniczącego ŚOIIB

***mgr inż. Wiesława Sobańska***  
DYREKTOR BIURA

Za zgodność  
z oryginałem

***Czesław Gładys***  
techn. bud. mgr inż. urządzeń sanit.  
spec. bud. Nr 421/66 i 143/06-03

Świętokrzyska Okręgowa Izba Inżynierów Budownictwa

25-304 Kielce, ul. Św. Leonarda 18; tel. 0-41 344 94 13, kom. 0 694 912 692, fax 041 344 63 82

<http://www.swk.piib.org.pl>, e-mail: [swk@piib.org.pl](mailto:swk@piib.org.pl)

Bank Pekao S.A. I O/Kielce, nr rach. 98 12401372111000012505214

Godziny pracy biura: poniedziałek, czwartek, piątek – 10.00-16.00, wtorek – 12.00-17.00, środa – nieczynne.


Godziny pracy czystelni: wtorek – 9.00-17.00

**Kielcach**

or ewid. uprawnień 143/1966/K1

Dnia

Czechoslovakia  
technical bud. mgmt. inst. for small  
enter. bud. No complete info. on

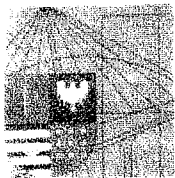

**ŚWIĘTOKRZYSKA  
OKRĘGOWA  
IZBA  
INŻYNIERÓW  
BUDOWNICTWA**

**STAROSTWO POWIATOWE  
w Starachowicach  
Wydział Budownictwa  
i Gospodarki Komunalnej  
ul. dr Władysława Borkowskiego 4  
27-200 STARACHOWICE**  
Kielce, dn. 4 styczeń 2008

## **Zaświadczenie**

**Pan(i) Trochimiuk Cezary**

**miejsce zamieszkania :**

**ul. Stokowa 1**

**26-110 Skarżysko Kamienna**

**jest członkiem Świętokrzyskiej Okręgowej Izby Inżynierów Budownictwa**

**o numerze ewidencyjnym : SWK/IS/1377/01**

**i posiada wymagane ubezpieczenie od odpowiedzialności cywilnej**

**Niniejsze zaświadczenie jest ważne od dnia 01-01-2008 do 31-12-2008**

Z up. Przewodniczącego SOIIB

**mgr inż. Wiesława Sobańska**  
DYREKTOR BIURA

Za zgodność  
z oryginałem

**Czesław Gładys**  
technik bud. mgr inż. uzgodzen sanit.  
ugr. bud. Nr 143/66 KI

**Świętokrzyska Okręgowa Izba Inżynierów Budownictwa**  
25-304 Kielce, ul. Św. Leonarda 18; tel. 0-41 344 94 13, kom. 0 694 912 692, fax 041 344 63 82

**<http://www.swk.piib.org.pl>, e-mail: [swk@piib.org.pl](mailto:swk@piib.org.pl)**

**Bank Pekao S.A. I O/Kielce, nr rach. 98 124013721111000012505214**

**Godziny pracy biura: poniedziałek, czwartek, piątek – 10.00-16.00, wtorek – 12.00-17.00, środa – nieczynne.**

**Godziny pracy czatowni: wtorek – 9.00-17.00**

**ŚWIĘTOKRZYSKA  
OKRĘGOWA  
IZBA  
INŻYNIERÓW  
BUDOWNICTWA**

6e  
STAROSTWO POWIATOWE  
w Starachowicach  
Wydział Budownictwa  
i Gospodarki Komunalnej  
ul. dr. Władysława Burkowskiego 4  
26-110 STARACHOWICE

Kielce, dn. 20 listopad 2006

## **Zaświadczenie**

**Pan(i) Trochimiuk Cezary**

**miejsce zamieszkania :**

**ul. Stokowa 1**

**26-110 Skarżysko Kamienna**

**jest członkiem Świętokrzyskiej Okręgowej Izby Inżynierów Budownictwa**

**o numerze ewidencyjnym : SWK/IS/1377/01**

**i posiada wymagane ubezpieczenie od odpowiedzialności cywilnej**

**Niniejsze zaświadczenie jest ważne od dnia 01-01-2007 do 31-12-2007**

Z up. i. p. technicznego SOHB

mgr inż. Wiesława Sobczak  
DYREKTOR BIURA

*Czesław Gładys*  
techn. bud. mgr bud. urządzen sanit.  
upr. bud. Nr 443/98 i 143/66 KI

Świętokrzyska Okręgowa Izba Inżynierów Budownictwa  
25-304 Kielce ul. Św. Leonarda 18; tel. 0-41 344 94 13, kom. 0 694 912 692, fax 041 344 63 82

<http://www.swk.plib.org.pl>, e-mail: [swk@plib.org.pl](mailto:swk@plib.org.pl)

Bank Pekao S.A. I O/Kielce, nr rach. 98 124013721111000012505214

Godziny pracy biura: poniedziałek, czwartek, piątek – 10.00-16.00, wtorek – 12.00-17.00, środa – nieczynne

Wydział  
25-400, w Kielcach

Kielce, 1991-11-21

Nr. ewiden. K1 - 258/91

### STWIERDZENIE PRZYGOTOWANIA ZAWODOWEGO

do pełnienia samodzielnych funkcji technicznych w budownictwie.

Na podstawie § 13 ust. 1 pkt 4 lit. a, § 7, § 2 ust. 1 pkt 1, § 5 ust. 1 pkt 1, § 13 ust. 1 pkt 4 lit. a, rozporządzenia Ministra Gospodarki Terenowej i Ochrony Środowiska z dnia 20 lutego 1975 r. w sprawie samodzielnych funkcji technicznych w budownictwie /Dz.U. Nr 8, poz. 46 z późn. zmianami/ stwierdza się, że

PAN TROCHIMIUK CEZARY

magister inżynier inżynierii środowiska

urodzony dnia 2 czerwca 1956 r. w KIELCACH


posiada przygotowanie zawodowe, upoważniające do wykonywania samodzielnej funkcji projektanta oraz kierownika budowy i robót w specjalności instalacyjno-inżynieryjnej w zakresie sieci wodociągowych, kanalizacyjnych i ciepłych.

PAN TROCHIMIUK CEZARY jest upoważniony do:

- 1/ sporządzania projektów sieci wodociągowych, kanalizacyjnych i ciepłych, uzbrojenia terenu,
- 2/ kierowania, nadzorowania i kontrolowania budowy i robót, kierowania i kontrolowania wytwarzania konstrukcyjnych elementów sieci oraz oceniania i badania stanu technicznego w zakresie sieci wodociągowych, kanalizacyjnych i ciepłych uzbrojenia terenu.

Otrzymuje:

Pan Cezary Trochimiuk  
ul. Stokowa 1  
Skarżysko-Kam.

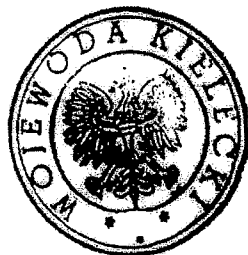

Z up. [signature]

[signature]

PRZEDSIĘBIORSTWO  
WODOCIĄGÓW I KANALIZACJI  
Spółka z o.o.  
27-200 Starachowice, ul. Igiasta 5  
tel. 041/274 63 24/25 274 63 53  
NIP 664-18-08-503 R. 290941746  
KRS 0000139930

STAROSTWO POWIATOWE  
w Starachowicach  
Wydział Budownictwa  
i Gospodarki Komunalnej  
ul. dr. Władysława Borkowskiego 4  
Starachowice, dnia 08.10.2008 r.

Urząd Miasta i Gminy  
w Wąchocku  
ul. Wielkowiejska  
27 – 215 Wąchock

### Uzgodnienie PB Nr 302/08

Przedsiębiorstwo Wodociągów i Kanalizacji Sp z oo. Starachowice, przedłożony Projekt budowy kanalizacji sanitarnej w ul. Hutniczej, w miejscowości Wąchock, uzgadnia z uwagami:

1. O rozpoczęciu robót powiadomić Wydział Sieci Wod – Kan. PWiK Spółka z o.o. Starachowice.
2. Włączenie projektowanego kanału do istniejącej studzienki rewizyjnej w terenie kolejowym, wykona odpłatnie PWiK Spółka z o.o w Starachowicach.
3. Ułożone odcinki kanału sanitarnego przed zasypaniem wykopów zgłaszać do inwentaryzacji geodezyjnej i do odbiorów technicznych przez pracowników Wydziału Sieci PWiK Sp z oo. Starachowice.
4. Włączenie projektowanego przewodu do studzienki wypadające powyżej 40 cm od dna studzienki, wykonać poprzez syfon zewnętrzny.
5. W studzienkach zastosować włazy żeliwne kanałowe, wypełnione betonem i posiadające po dwa otwory wentylacyjne. Na wszystkich studzienkach rewizyjnych na głównym kanale sanitarnym zastosować włazy typu ciężkiego.
6. Na przeprowadzenie kanału sanitarnego przez tereny nie będące własnością Inwestora i ich późniejszą eksploatację uzyskać pisemne zgody od właścicieli wyrażające bezwarunkową zgodę na wybudowanie i eksploatację sieci, zrzeczenie się wszelkich roszczeń z tytułu lokalizacji inwestycji. Zgody dołączyć do projektu.
7. Wszystkie kolizje projektowanego kanału z istniejącym uzbrojeniem podziemnym terenu wynikłe w trakcie realizacji inwestycji uzgadniać na bieżąco z administratorami tego uzbrojenia i z PWiK Starachowice Spółka z o.o w Starachowicach.
8. Zrealizowaną inwestycję zgłosić do odbioru końcowego z pełną inwentaryzacją geodezyjną.

Uzgodnienie traci ważność po upływie 3 lat od daty wydania.

WICEPREZES ZARZĄDU  
DIREKTOR  
DS. TECHNICZNO-PRODUKCYJNYCH  
mgr inż. Henryk Tomaszewski  
Za zgodność  
z oryginałem

Uzasadnienie  
techn. bud. mgr inż. inżynier sanit.  
app. bud. Nr 411/86 i 143/86 KJ

## OPINIA SANITARNA

Na podstawie art. 3 punkt 2a ustawy z dnia 14.03.1985 r. o Państwowej Inspekcji Sanitarnej / jednolity tekst Dz. Ustaw z 2006r Nr 122 poz. 851 /;

**Państwowy Powiatowy Inspektor Sanitarny w Starachowicach**

po zapoznaniu się z dokumentacją p.n. kanalizacja sanitarna w Wąchocku ul. Słoneczna, ul. Hutnicza

wykonaną: I kwartał 2007r. przez zespół w składzie mgr inż. Cz. Gładys - wykonawca,

mgr inż. C. Trachimiuk – sprawdzający, przedłożoną przy piśmie z dnia 06. 03. 2007r. (data wpływu 06.03.2007r , data dostarczenia pełnej dokumentacji 03.04.2007r)

przez P. Czesław Gładys

ul. 1-go Maja 21

26-100 Skarżysko – Kam.

Inwestor: Gmina Wąchock

ul. Wielkowiejska 1

27- 215 Wąchock

**postanawia**

w/w dokumentację uzgodnić w zakresie sanitarno - higienicznym pozytywnie

## UZASADNIENIE

Opinię wydaje się na wniosek P. Czesława Gładysia zam. ul. 1-go Maja 21 w Skarżysku – Kam. Projektowana sieć kanalizacji sanitarnej wraz z przyłączami ul. Słonecznej i ul. Hutniczej w Gminie Wąchock zaprojektowana w oparciu o warunki techniczne, wydane przez Przedsiębiorstwo Wodociągów i Kanalizacji Sp.z o.o. w Starachowicach w dniu 21.08.2006r. pismo znak: EI-12168/06 oraz decyzję o ustaleniu lokalizacji inwestycji celu publicznego znak: BGK 7331-27/2006 z dnia 7.11.2006r., wydaną przez Burmistrza Gminy Wąchock.

Wraz z dokumentacją projektową przedłożono pismo Przedsiębiorstwa Wodociągów i Kanalizacji Sp.z o.o. w Starachowicach z dnia 05.04.07r., pozytywnie uzgadniające projekt kanalizacji sanitarnej oraz decyzję . Projekt spełnia wymagania sanitarno - higieniczne.

## POUCZENIE

Opinia sanitarna dotyczy dokumentacji, na której znajduje się klauzula uzgodnienia przez Państwowego Powiatowego Inspektora Sanitarnego w Starachowicach.

## Otrzymuje :

1. Czesław Gładys  
ul. 1-go Maja 21  
26-100 Skarżysko – Kam.  
Załącznik 4 egz. p.b.  
decyzja o opłacie i rachunek
2. Gmina Wąchock  
ul. Wielkowiejska 1  
27-215 Wąchock
3. a/a ms/ms

RADCA PRAWNY  
mgr Zbigniew Ochotnicki  
ul. K. 447

Państwowy Powiatowy  
Inspektor Sanitarny  
w Starachowicach  
Czesław Gładys

Za zgodność  
z oryginałem

Czesław Gładys  
technik bud. mgr inż. inżynier sanit.  
wpis bud. 16-441/06 i 143/66 KI

Świętokrzyski Zarząd Melioracji  
i Urządzeń Wodnych w Kielcach  
25-561 Kielce, ul. Witosa 86  
tel. 041-344-89-85, fax 041-344-54-14  
NIP: 959-09-81-623, Regon: 003688860

STAROSTWO POWIATOWE  
w Starachowicach  
Wydział Budownictwa  
Kielce, dnia 25.04.2007 r.  
Gospodarki Komunalnej  
ul. dr. Władysława Borkowskiego 4  
27-200 STARACHOWICE

ŚZMiUW.RT.II-4480/51/07

*Pan Czesław Gładyś*  
*ul. 1-go Maja 21*  
*Skarżysko – Kam.*

W związku z otrzymanym pismem z dnia 12-04-2007 r. w sprawie uzgodnienia projektu budowlanego dot. budowy kanalizacji sanitarnej w m. Wąchock, gm. Wąchock (ul. Hutnicza, Słoneczna), Świętokrzyski Zarząd Melioracji i Urządzeń Wodnych w Kielcach po przeanalizowaniu przedłożonej dokumentacji projektowej uzgadnia przedstawione rozwiązania bez uwag.

ZASTĘPCA DYREKTORA

ds. Technicznych

*Bogusław Grzywna*

Wzrost: 1,70 m, Ciężar ciała: 70 kg, Ciężar serca: 150 g, Ciężar płuc: 150 g, Ciężar wątroby: 150 g, Ciężar nerek: 150 g, Ciężar pęcherzyka żółciowego: 150 g, Ciężar trzustki: 150 g, Ciężar śledziony: 150 g, Ciężar wątroby: 150 g, Ciężar nerek: 150 g, Ciężar pęcherzyka żółciowego: 150 g, Ciężar trzustki: 150 g, Ciężar śledziony: 150 g



## **4. OPIS TECHNICZNY**

### **I. CZĘŚĆ OPISOWA DO PROJEKTU ZAGOSPODAROWANIA TERENU**

#### **1. Określenie przedmiotu inwestycji**

Przedmiotem niniejszego projektu jest kanalizacja sanitarna dla mieszkańców ul. Hutniczej składająca się z następujących elementów:

- Kanalizacja grawitacyjna o średnicy rur – 0,20 m z rur PVC-U  
o długości 473 m, w tym 42,0 m na terenie PKP
- Przyłącza kanalizacyjne grawitacyjne o średnicy rur – 0,15 m z rur PVC-U  
w ul. Hutniczej szt. 10                      - długość łączna 92,0 m

#### **2. Opis istniejącego zagospodarowania terenu**

Ul. Hutnicza posiada nawierzchnię gruntową, wyposażona jest w sieć wodociagową.

Budynki mieszkalne podłączone są do sieci wodociagowej.

Ścieki bytowo-gospodarcze z większości budynków odprowadzane są do lokalnego zbiornika i wywożone do oczyszczalni ścieków w Starachowicach.

Sieć elektroenergetyczna i przyłącza – słupowe.

#### **3. Zmiany zagospodarowania terenu wynikające z przedmiotowej inwestycji**

W ul. Hutniczej przybędzie sieć kanalizacyjna umożliwiającą podłączenie budynków istniejących oraz projektowanych – są to odcinki od Si do S15 oraz od S8 do S17 – długość 473,0 m.

W ul. Hutniczej zaprojektowano 10 szt. przyłączy kanalizacyjnych o łącznej długości 92,0 m Trasa kanału o średnicy 200 mm nie koliduje z uzbrojeniem podziemnym ani z obiektami naziemnymi.

Kanał PVC-U – 200 mm w ul. Hutniczej zlokalizowany jest na działkach:

1.	Nr ewid.	1239/5	długość	42,0 m	Administrowany przez PKP
2.	Nr ewid.	1098	długość	22,0 m	Właściciele: Edyta i Dariusz Koziół
3.	Nr ewid.	1099	długość	46,0 m	Właściciele: Grażyna Felczak i Halina Wiślicka
4.	Nr ewid.	1098	długość	64,0 m	Właściciele: Edyta i Dariusz Koziół
5.	Nr ewid.	959	długość	34,0 m	Właściciele: Stefan Grzybowski
6.	Nr ewid.	1100	długość	113,0 m	Właściciele: Barbara i Krzysztof Janus
7.	Nr ewid.	1101	długość	27,0 m	Właściciele: Grzegorz Grzybowski
8.	Nr ewid.	1102/2	długość	30,0 m	Właściciele: Wanda Grzybowska
9.	Nr ewid.	1103	długość	22,0 m	Właściciele: Krystyna i Włodzimierz Kozakiewicz
10.	Nr ewid.	1104	długość	1,0 m	Właściciele: Krystyna i Henryk Sieczka
11.	Nr ewid.	1102/2	długość	4,0 m	Właściciele: Wanda Grzybowska
12.	Nr ewid.	1105	długość	4,0 m	Administrator: Gmina Wąchock
13.	Nr ewid.	1106/3	długość	39,0 m	Współwłasność: Henryk Sieczka, Ryszard Sieczka, Krystyna Kozakiewicz, Janina Brożek
14.	Nr ewid.	1107/1	długość	25,0 m	Właściciele: Henryka i Ryszard Sieczka, Henryka i Kazimierz Dulęba
<b>Razem:</b>			<b>473 m</b>		

Przyłącza kanalizacyjne z rur PVC-U – 160 mm szt. 10 o długości łącznej 92,0 m zlokalizowane są na terenach prywatnych, przez które przebiega kanał o średnicy 200 mm.

#### 4. Warunki gruntowe

Dokumentacja dla ustalenia warunków geologicznych opracowana została przez mgr Józefa Bogusława Kuca w listopadzie 1998 r. Wzdłuż trasy kanału w ul. Hutniczej wykonano 3 otwory badawcze o nr 73, 74, 76. Dla wykopu w ul. Hutniczej przyjmuję grunt o urabialności określonej kat. III do głębokości 1,5 m, poniżej kat. IV. Geolog wydał zalecenie obudowy szczelnej ścian wykopu. Poziom wody gruntowej znajduje się poniżej projektowanego kanału.

## **5. Informacje mające wpływ na uzasadnione interesy osób trzecich**

Sieć kanalizacyjna zaprojektowana została na terenach Skarbu Państwa – Gminy Wąchock, Polskich Kolei Państwowych oraz na terenach osób prywatnych za ich pisemną zgodą. Wykaz właścicieli działek i nr ewidencyjne podane zostały w załączniku.

## **6. Charakterystyka ekologiczna obiektu**

Zaprojektowany system kanalizacji sanitarnej umożliwi eliminację zbiorników na ścieki oraz wywożenie ścieków z terenu przyległej zlewni – przyczyni się do poprawy higieny środowiska w którym mieszkają ludzie. Przyczyni się także do ochrony wód gruntowych i gruntu.

## II. CZĘŚĆ OPISOWA DO PROJEKTU PODSTAWOWEGO

### 1. Podstawowe materiały i opis konstrukcji obiektu

#### 1.1. Rury:

Kanały grawitacyjne o średnicy 0,20 m

- rury z PVC-U klasy „S”  $\phi$  200 x 5,9 mm o złączach kielichowych z uszczelką montowaną fabrycznie.

Kanały grawitacyjne w przyłączach o średnicy 0,15 m

- rury PVC klasy „S”  $\phi$  160 x 4,7 o złączach kielichowych na uszczelkę montowaną fabrycznie.

Szczelne przejście przez ściany betonowe studzienek wykonać z odpowiednich systemowych kształtek przejściowych wyposażonych fabrycznie w uszczelkę i szorstką powierzchnią zewnętrzną.

#### 1.2. Obiekty na kanałach ściekowych

##### 1.2.1. Studzienki kanalizacyjne:

- żelbetowe o średnicy 1,20 m na kanale o średnicy 0,20 m – szt. 13. Dolna część studzienek monolityczna, górna z typowych elementów prefabrykowanych żelbetowych. Włazy kanałowe  $\phi$  600 mm żeliwno-betonowe z zamknięciem KLASA C 250 – typ średni.

Stopnie złazowe – stalowe  $\phi$  30 mm zabezpieczone przed korozją farbą chlorokauczukową – rozstaw pionowy co 30 cm.

- z tworzyw sztucznych o średnicy wewnętrznej 0,6 m, właz żeliwno-betonowy z zamknięciem  $\phi$  600 mm na pierścieniu odciążającym żelbetowym. KLASY B 125 – szt. 1 – st. 12

- na zakończeniu przyłączy kanalizacyjnych (na terenie posesji) – Z tworzyw sztucznych o średnicy 0,40 m właz żeliwny KLASA B 125 na rurze teleskopowej – szt. 10.

### **1.3. Przygotowanie podłoża pod układkę rur**

Podłoże stanowi dolną część obsypki strefy ochronnej rur. Przyjmuje się, że dno wykopu (na całej długości) stanowią piaski pylaste, gliny i rumosze skalne.

Warunki obsypki rur wymagają podłoża z zagęszczonego piasku o minimalnej grubości 10 cm.

### **1.4. Zasypanie kanału i zagęszczenie gruntu**

Zasypkę kanału wykonać należy w trzech etapach:

- I – wykonanie warstwy ochronnej z wyłączeniem odcinków na złączach,
- II – po próbie szczelności złącz wykonanie warstwy ochronnej w miejscach połączeń,
- III – zasyp wykopu gruntem rodzimym warstwami z zagęszczeniem oraz rozbiórka odeskowania i rozpór.

Warstwę ochronną rur kanałowych wykonuje się z piasku bez kamieni i grud. Zasyp i ubijanie gruntu w strefie ochronnej przewodu, należy wykonywać warstwami o grub. ok. 1/3 średnicy rur z jednoczesnym ubijaniem (udeptywaniem lub ubijaniem ubijakiem ręcznym).

Ubijanie mechaniczne zasypki może być wykonywane ponad 30 cm strefą ochronną rur.

Pod drogami zasypkę należy zagęścić do wskaźnika  $I_s = 1,0$  – odbiór z udziałem inspektora ds. dróg UMiG Wąchock

## **2. Próby szczelności kanałów**

Rurociągi z rur kanałowych PVC należy poddać próbie szczelności zgodnie z PN-92/10735 „Przewody Kanalizacyjne. Wymagania i badania przy odbiorze”.

Po ułożeniu kanału i obsypaniu (bez złączy) należy wykonać próbę szczelności na eksfiltrację – odcinkami do 50 m lub od studzienki do studzienki.

Po zamknięciu rur korkami gumowymi wypełnionymi powietrzem pod ciśnieniem na początku i końcu próbowanego odcinka wypełnić należy studzienki i kanał między nimi napęłnić wodą do poziomu wjazdu na studziennę niżej położonej.

Po sprawdzeniu złączy oraz szczelności studzienek (nie opada poziom wody w czasie 15 minut), próbę należy uznać za pozytywną.

Wyniki prób szczelności odcinków, jak i całego przewodu winny być potwierdzone w protokołach z udziałem inspektora nadzoru inwestorskiego.

### III. UWAGI KOŃCOWE

Całość robót wykonać należy zgodnie z Warunkami technicznymi wykonania i odbioru robót budowlano-montażowych cz. I oraz instrukcją projektowania, wykonania i odbioru oraz eksploatacji instalacji rurociągowych z nieplastyfikowanego polichlorku winylu i polietylenu, część III. Zewnętrzne przewody kanalizacyjne z rur PVC oprac. Centrum Techniki Budownictwa Komunalnego w Warszawie oraz obowiązującymi przepisami branżowymi i przepisami BHP.

Przed rozpoczęciem robót wykonawca winien zapoznać się z treścią uzgodnień i uwzględnić wszystkie uwagi w nich zawarte.

Wszystkie wyniki w trakcie wykonawstwa wątpliwości należy wyjaśnić z autorem projektu w ramach zleconego nadzoru autorskiego.

Wykonawca i nadzór inwestorski powinni zapoznać się z uwagami i zaleceniami zawartymi w Opinii Nr 54/2006 z dn. 2006.02.02. wydanej przez Z.U.D.P. w Starostwie Powiatowym Starachowice – zastosować w wykonawstwie i nadzorze inwestorskim.

Wytyczenie trasy i inwentaryzację geodezyjną zlecić uprawnionej jednostce geodezyjnej.

**Sprawdzający:**



**Projektant:**





**PKP POLSKIE LINIE KOLEJOWE S.A.**

STAROSTWO POWIATOWE  
w Starachowicach  
Wydział Budownictwa  
i Gospodarki Komunalnej  
ul. dr Władysława Borkowskiego 4  
27-200 STARACHOWICE

**ZAKŁAD LINII KOLEJOWYCH**

**26 – 110 Skarżysko Kamienna, ul. Rejowska 29**

☎ : (0-41) 2784-333, 381 kol. (941) – 333, 381 , ✉ : (0-41) 2784-492, e-mail: iz.skarzysko@plk-sa.pl

**IZDK1c-505/88/08r**

Skarżysko-Kam.dn. 03.11.08r

**Pan Czesław Gładys**  
**Prjektant**  
**ul. 1-go Maja 21**  
**26-110 Skarżysko-Kam.**

W nawiązaniu do pisma z dnia 24.10.2008r.  
PKP PLK S.A. Zakład Linii Kolejowych w Skarżysku-Kam. przesyła w  
załączeniu uzgodnioną mapkę do projektu zagospodarowania terenu dot.  
budowy kanalizacji sanitarnej w km 156,8 – 156,9 linii Łódź Kaliska - Dębica  
wg. arkusza uzgodnień


Po uzyskaniu decyzji pozwolenia na budowę i zatwierdzeniu projektu  
Wykonawca musi się zgłosić do Zakładu Linii Kolejowych w Skarżysku-  
Kam. w celu przekazania placu budowy i ustanowienia nadzoru ze strony  
branżowych służb PKP.

*Zat. szt. 2*

D Y R E K T O R  
wz  
mgr inż. Zbigniew Wolski  
zastępca ds technicznych

Opracowała : Barbara Golińska  
nr.telef. (041) 278-2269

Czesław Gładys  
inż. bud. mgr inż. urzęd. san. i  
mgr bud. Nr 411/66 i 143/66 KI

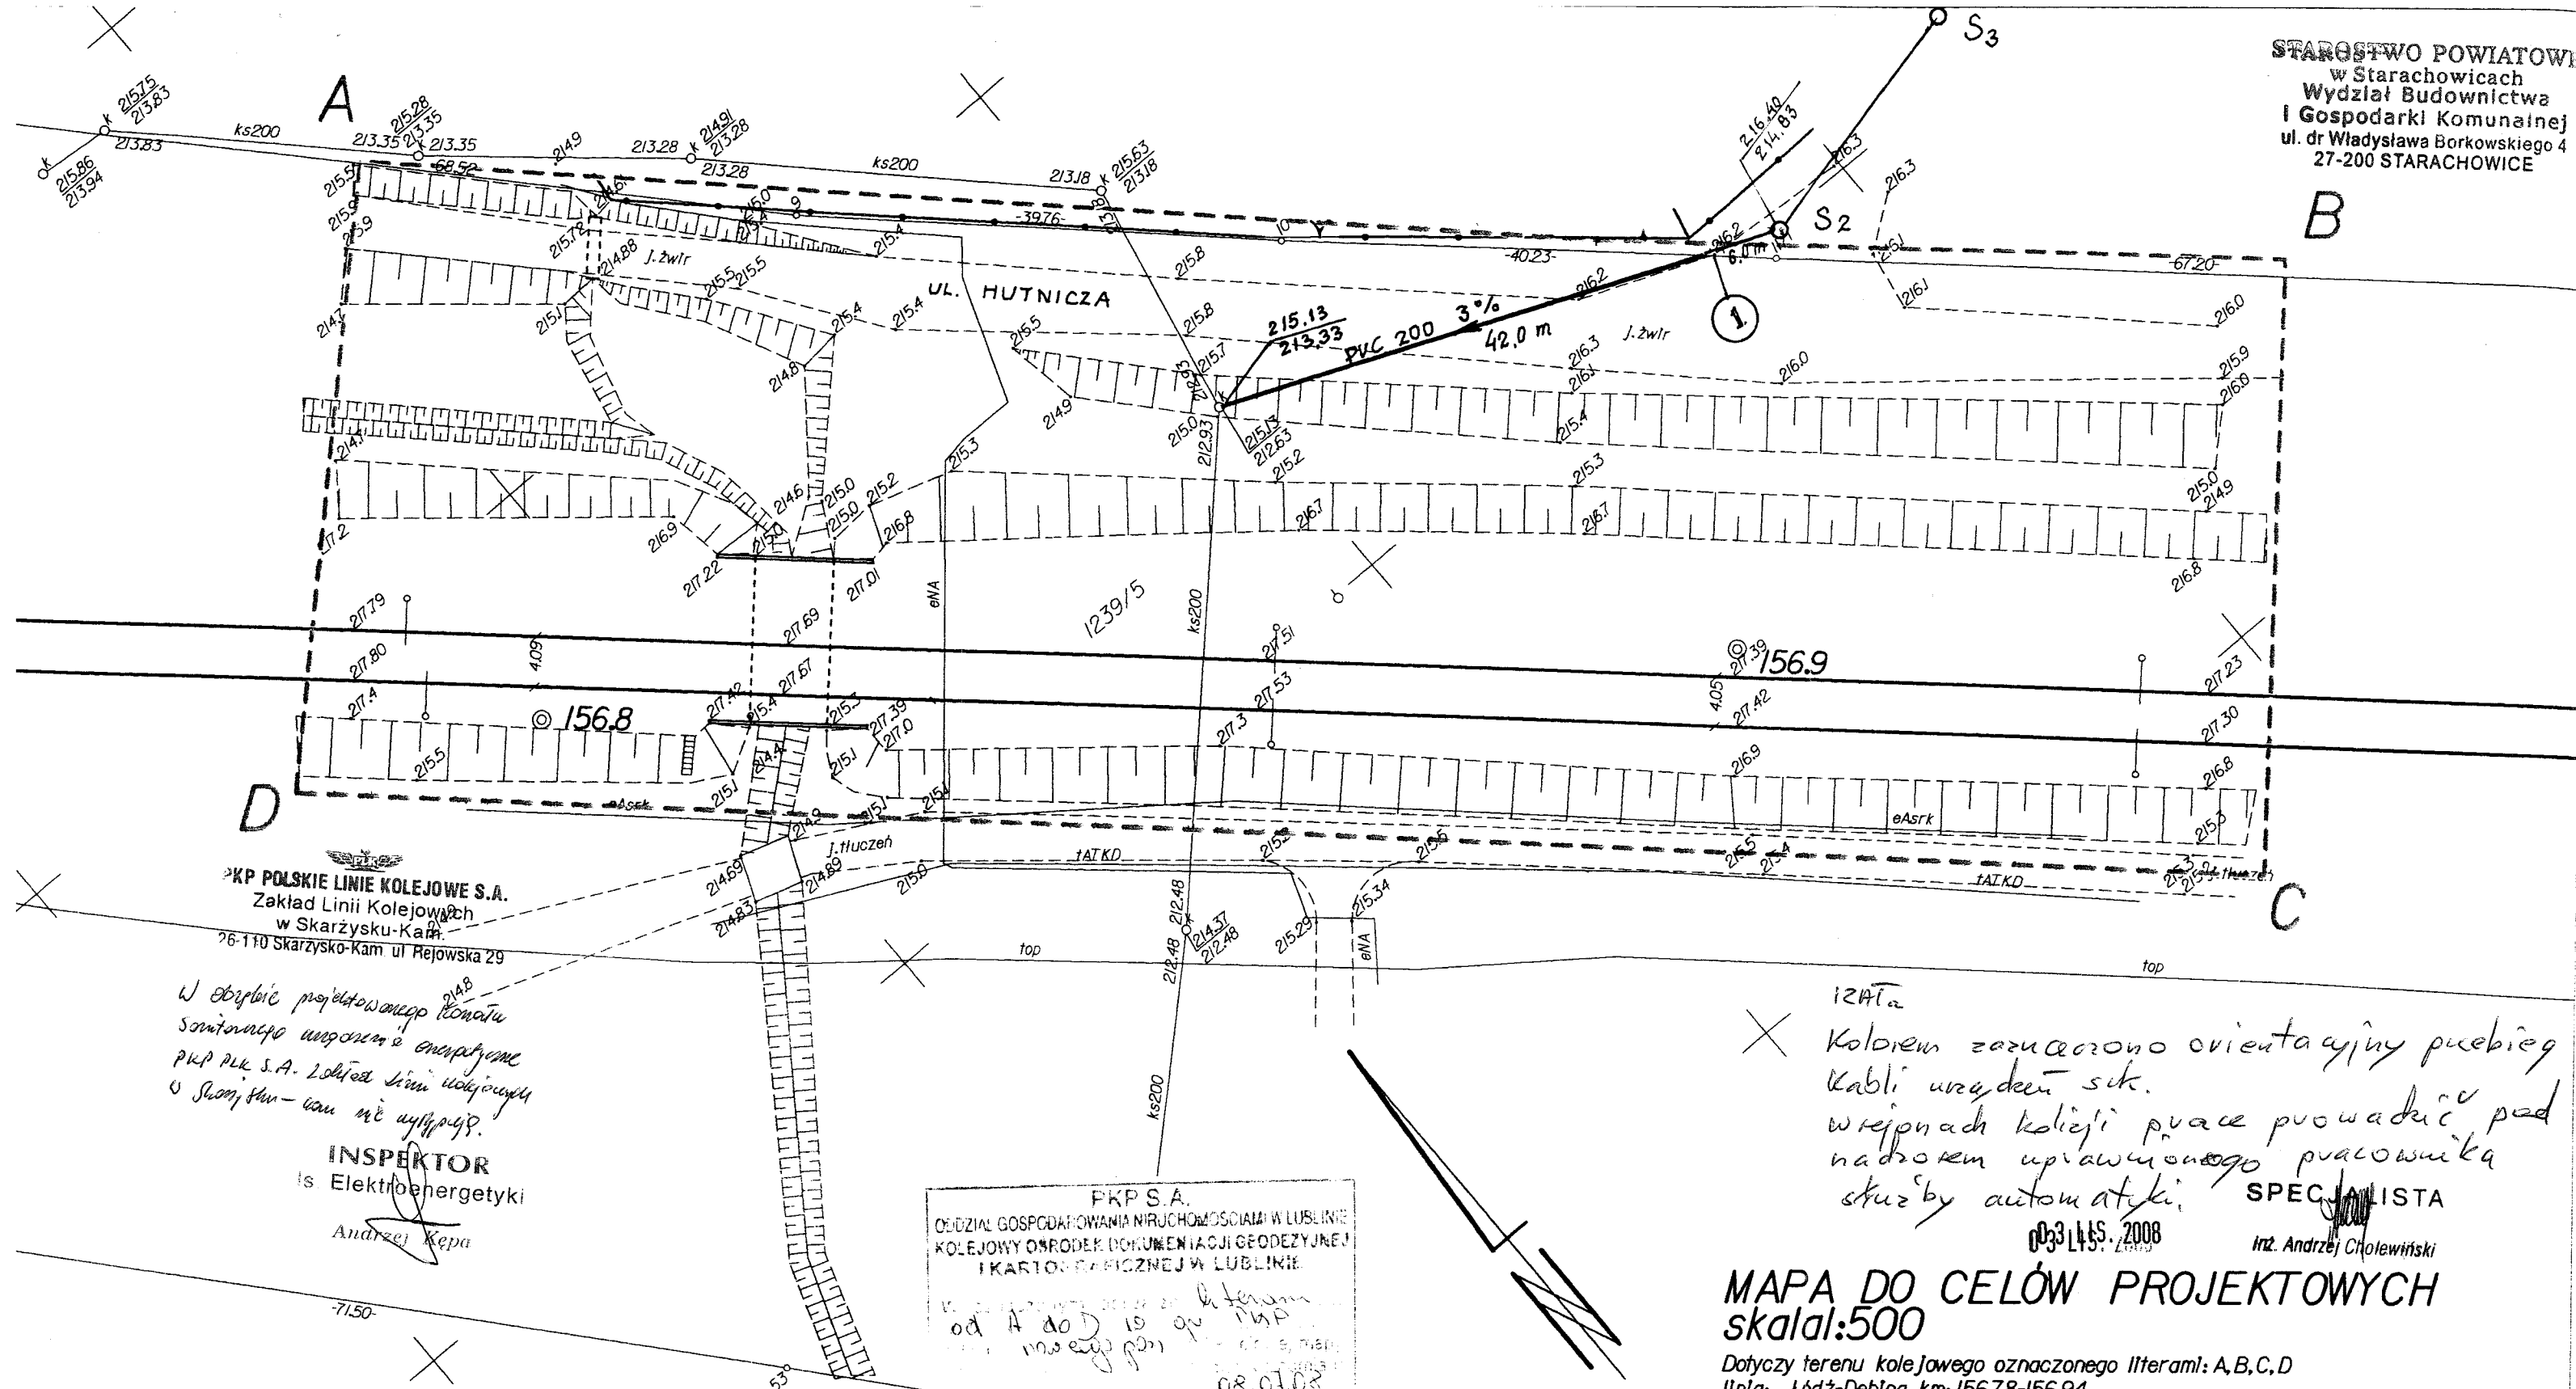

1241a  
X Kolorem zaznaczono orientacyjny przebieg  
kabeli urządzeń s.k.  
wjeżdżających kolejni prace prowadzić pod  
nadzorem uprawnionego pracownika  
skłuby automatyki. SPECJALISTA  
03.11.2008  
Inż. Andrzej Cholewiński

## MAPA DO CELÓW PROJEKTOWYCH skala: 500

Dotyczy terenu kolejowego oznaczonego literami: A, B, C, D  
linia: Łódź-Dębica km: 156.78-156.94  
fragment szlaku: Wąchock - Starachowice  
część działki: 1239/5, obręb: Wąchock,  
gmina: Wąchock, powiat: starachowicki, woj. świętokrzyskie

Niniejszą mapę wykonano na podstawie nowego pomiaru w obszarze objętym  
zamówieniem, mapy sytuacyjno-wysokościowej w skali 1:500,  
arkusz: 55b-I według stanu na dzień 04.07.2008r.

Poziom odniesienia Kronsztadt

Wszelkie trwałe obiekty budowlane podlegają  
wytyczeniu oraz geodezyjnej inwentaryzacji  
przez jednostki wykonawstwa geodezyjnego

GEODETA UPRAWNIONY

Inż. Ryszard Wojniak  
nr. świadectwa 241

LEGENDA:  
PVC 200 3%  
42,0 m KANAL PROJEKTOWANY Si do 1

PROJEKT BUDOWLANY		
A KANALIZACJĘ SANITARNĄ W WĄCHOCKU UL. HUTNICZA - ODCINEK NA TERENIE P.K.P.		
PROJEKT ZAGOSPODAROWANIA TERENU		
SKALA 1:500	DATA: WRZESIEŃ 2008	
PROJEKTANT	mgr inż. Czesław Gładys Skarżysko-Kam. ul. 1-go maja 21 UPR. BUD. Nr 143 VI	NR RYS
RAWDZAJĄCY	mgr inż. Cezary Trochimiuk UPR. BUD. Nr K1258/91	2

PKP S.A.  
ODDZIAŁ GOSPODAROWANIA NIERUCHOMOŚCIAMI W LUBLINIE  
KOLEJOWY OŚRODEK DOKUMENTACJI GEODEZYJNEJ  
I KARTOGRAFICZNEJ W LUBLINIE

od A do D 10 op. 10A  
nowego pomiaru  
08.07.08

L Km 025 / 156 / 5 - 156 / 08

08.07.2008  
46/04/08  
Marta Depuła  
specjalista



Nr IZDK – 505/88/2008

Załącznik 1.....

Jednostka służbowa	Data wysłania	Termin załatwienia	Data zwrotu

## ARKUSZ UZGODNIENÍ




**Do pisma :** Czesław Gładys zam. ul. 1-go Maja 21, 26-110 Skarżysko-Kamienna

Nr znak : bez numeru z dnia 24.10.2008 r.

**W sprawie:** uzgodnienia mapki do projektu dot. budowy kanału sanitarnego w km 156,8 – 156,9 linii

Łódź Kaliska Dębica

**Załączniki :1**

Jednostka służbowa	Stanowisko, data podpisu zwierzchnika jednostki sprawującej nadzór techniczny
1	2
 <b>PKP POLSKIE LINIE KOLEJOWE S.A.</b> Zakład Linii Kolejowych w Skarżysku-Kam 26-110 Skarżysko-Kam ul. Rejowska 29  <div style="border: 1px solid black; padding: 2px; display: inline-block;">Za zgodność z oryginałem</div>    Czesław Gładys techn. bud. mgr inż. uzgodn. sanit. wpz. bud. Nr 421/100 i 100/100-KI	<b>IZEN 03 LIS. 2008</b> <i>Uzgodniono z uwagami na załącz- niku mapach.</i> NACZELNIK DZIAŁU DS. ENERGETYKI Paweł Nurzyński  <i>Uwagi naniesiono na załącznikach mapach.</i> <b>03 LIS. 2008</b> NACZELNIK DZIAŁU ds. Automatyki i Telekomunikacji mgr inż.  Burand Gałka

MAPA DO CELÓW PROJEKTOWYCH  
W województwo świętokrzyskie  
Powiat starachowicki  
Gmina Wąchock  
m. WĄCHOCK  
ul. Hutnicza - działka nr 1105  
działki nr: 1239/5, 1097, 1098, 1099, 959  
1107/1, 1106/3 /część w/w dz./  
nr map: 144.122.1622 E-7, 8-144.122.1711 E-1,5  
144.122.1624 A, B-6, 8-144.122.1713 A, B-1 i A-5

skala 1:500

granice nieruchomości  
przyjęte z ewidencji gruntów

STAROSTA STARACHOWICKI  
Powiatowy Ośrodek Dokumentacji  
Geodezyjnej i Kartograficznej w Starachowicach  
Niniejsze oznaczenie linii działek  
dokonano aktualizacji trasy mapy zasadniczej  
dokumenty z pomiaru uzupełniającego przesyłane  
do zasobu powiatowego w dniu 2.07.2006  
1. aktualizacja mapy pod nr 20.01.50.01.01  
2. aktualizacja mapy pod nr 20.01.50.01.02  
3. aktualizacja mapy pod nr 20.01.50.01.03  
100. aktualizacja mapy pod nr 20.01.50.01.100

STAROSTWO POWIATOWE w Starachowicach  
Zespół Uzgadzania Dokumentacji Projektowej  
Na podstawie art. 28 ust. 1 ustawy z dnia 17 marca 1989r. - Prawo geodezyjne i kartograficzne /Dz. U. z 2000r. Nr 100, poz. 1053 i Nr 120, poz. 1268/ uzgodniono:  
ustalenie projektowanych sieci uzbrojenia terenu: kanalizacji sanitarnej z przepływami  
Uzgodnienie ustalenia sieci uzbrojenia terenu podlega wyłączeniu i wycożeniu z ewidencji gruntów i nieruchomości przez jednostkę uprawnioną do wykonywania prac geodezyjnych.  
W razie niezgodności realizacji sieci uzbrojenia terenu z uzgodnionymi projektami inwestycji zabiegamy o zmianę projektu z uwzględnieniem pomiarów powyższych wydatków organizacyjnych i kosztów budowlanych.  
Uzgodnienie ustalenia projektowanych sieci uzbrojenia terenu zachowuje ważność przez okres 3 lat od dnia wydania opinii w sprawie uzgodnienia ustalenia projektowanych sieci uzbrojenia terenu.  
Uzgodnienie traci ważność w przypadku, o którym mowa w § 13 rozporządzenia Ministra Rozwoju Regionalnego i Budownictwa z dnia 2 kwietnia 2004r. w sprawie geodezyjnych ewidencji sieci uzbrojenia terenu oraz ewidencji uzgodnienia dokumentacji projektowej /Dz. U. Nr 38, poz. 458/ 1091 z up. STAROSTY  
Nr opinii: 48/04  
Starachowice, dnia: 2007-02-16  
mgr inż. Alicja Fornal  
Przewodniczący Zespołu Uzgadzania Dokumentacji

UZGODNIŁO BEZ ZASTRZEŻENIA  
na podstawie ustawy Państwowej Inspekcji Sanitarnej z dnia 14.03.1985 r.  
j.t. Dz.U. z 1998r. Nr 90 poz. 875 z późn. zm.  
Starachowice, dn. 11.04.2007r.  
mgr inż. Alicja Fornal  
Przewodniczący Zespołu Uzgadzania Dokumentacji  
podpis: \_\_\_\_\_

PROJEKT BUDOWLANY  
NA KANALIZACJĘ SANITARNĄ  
W WĄCHOCKU UL. HUTNICZA  
GRANICA TERENU AKTUALIZOWANEGO

PVC 200  
KANALIZACJA PROJEKTOWANA  
PVC 160  
PVC 90  
KOREKTA TRASY  
OD SI DO S2  
TERENIE R.K.P.

PROJEKT BUDOWLANY NA KANALIZACJĘ SANITARNĄ Z PRZYLĄCZAMI WĄCHOCK UL. SŁONECZNA I UL. HUTNICZA	
PROJEKTANT:	mgr inż. Czesław Gładys
DATA: I kw. 2007r.	26-110 Skarżysko-Kamienna, ul. 1-go Maja 21 Upr. Bud. Nr 143/66 KI tel. (41) 25-14672
SPRAWDZAJĄCY:	mgr inż. Cezary Trochimuk Upr. Bud. Nr KI-258 91



STAROSTWO POWIATOWE  
w Starachowicach  
Wydział Budownictwa  
i Gospodarki Komunalnej  
ul. dr. Władysława Borkowskiego 4  
27-200 STARACHOWICE

Załącznik do decyzji o zatwierdzeniu projektu  
budowlanego i udzielenia pozwolenia na budowę  
znak: BK-I-7951- 2-46/08  
z dnia: 2008-11-20

Z up. STAROSTY  
mgr inż. Błażej Borkowski  
Dyrektor Wydziału Budownictwa  
i Gospodarki Komunalnej

Za zgodność  
z oryginałem  
mgr inż. Czesław Gładys  
mgr inż. Cezary Trochimuk  
Upr. Bud. Nr KI-258 91 i 143/66 KI


NZ NR - STUDZIENEK KANALIZAC.

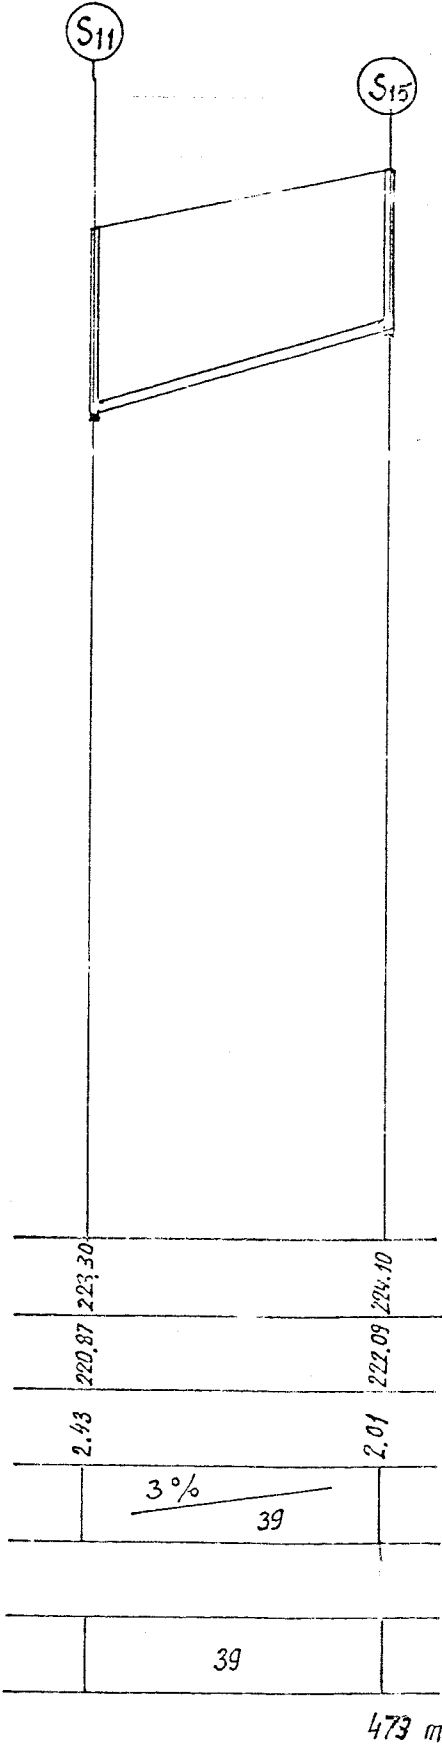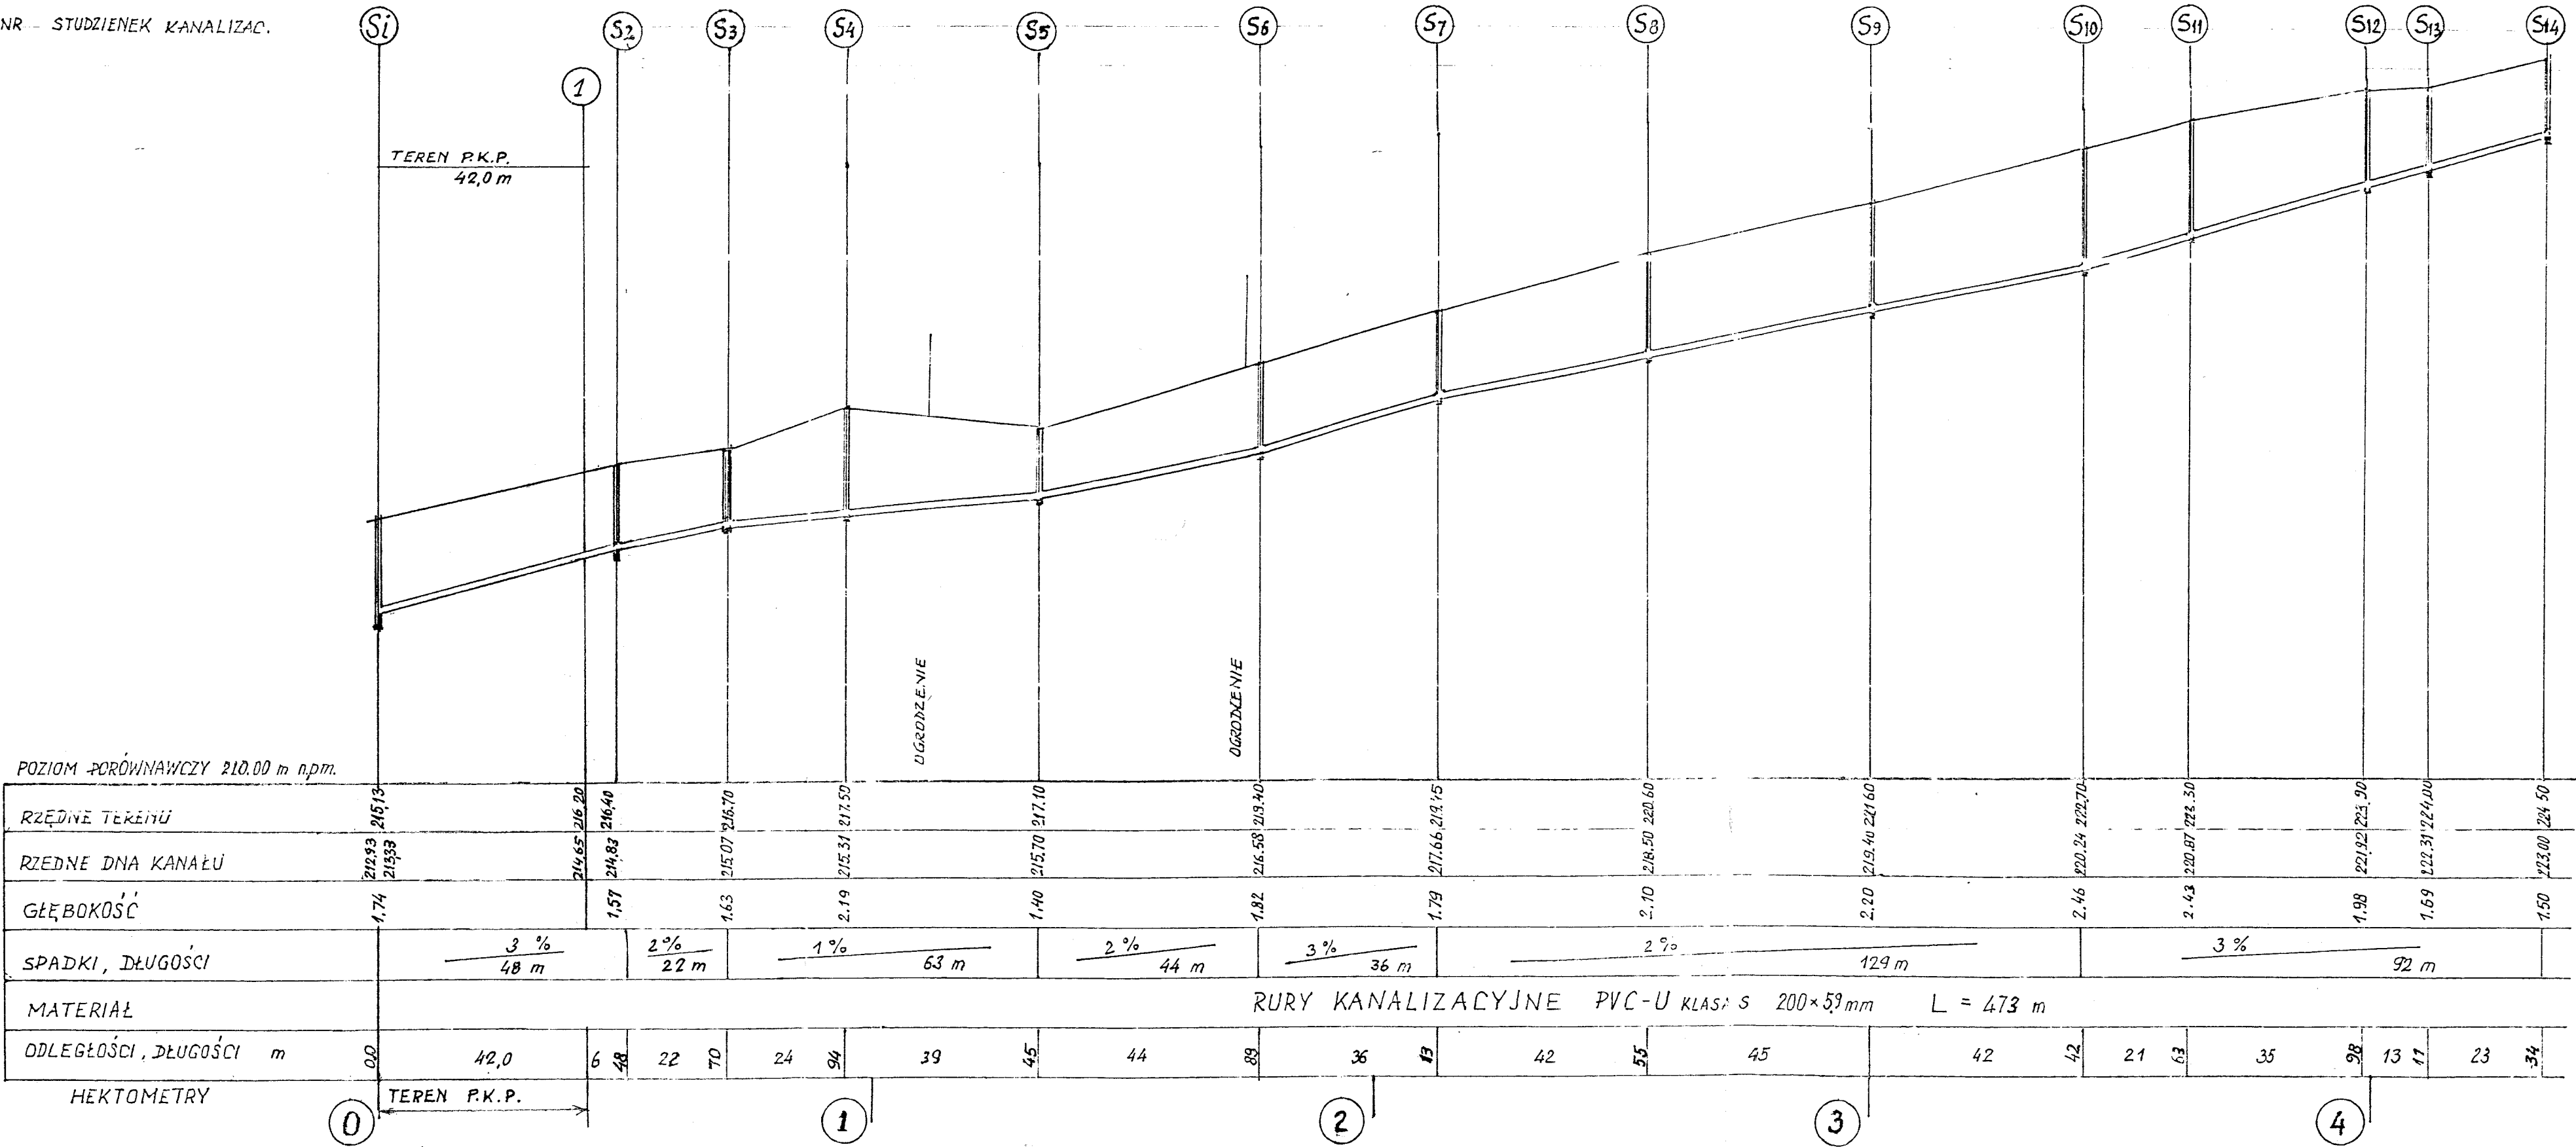

### Studzienki spadowe

Ścieki bytowo-gospodarcze względnie deszczowe z terenu nieruchomości — kanalizacji lokalnej, podlegają bezpośredniemu odprowadzeniu do kanalizacji zewnętrznej zbiorczej (miejskiej) za pośrednictwem przyłącza kanalizacyjnego do odnośnej kanalizacji, względnie studzienki rewizyjnej zlokalizowanej na kanale zbiorczym.

Przy znacznej różnicy poziomów kanalizacji lokalnej i zbiorczej, połączenie obu rodzajów kanalizacji następuje za pomocą układu spadowego z zastosowaniem elementów z PVC-U jak na rys. 16.

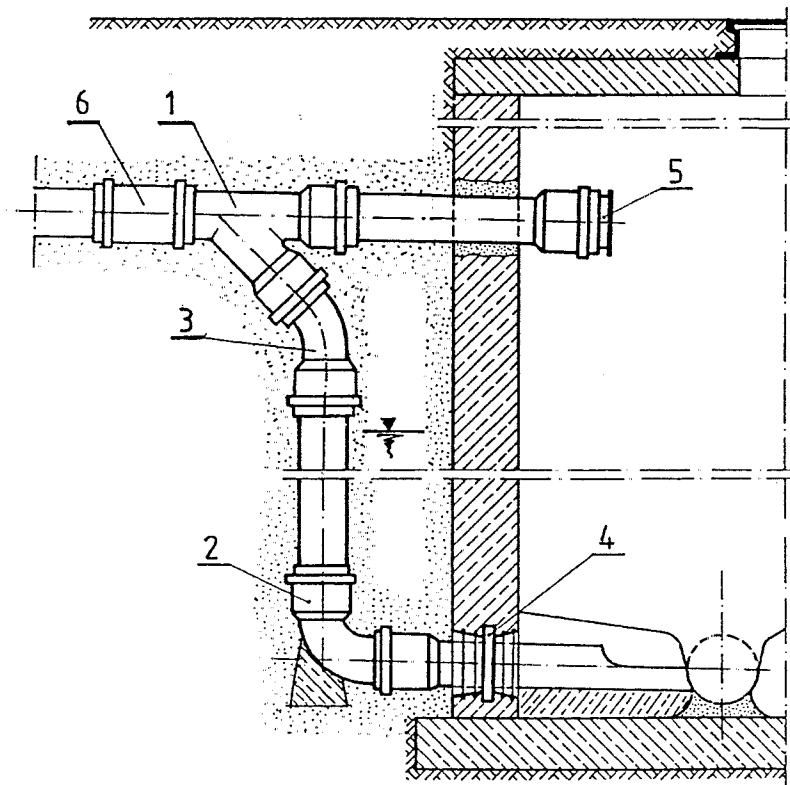


Studzienka spadowa. Materiał: PVC-U

- 1 — trójkąt równoprzelotowy 45°
- 2 — kolano 90°
- 3 — kolano 45°
- 4 — przejście szczelne
- 5 — korek
- 6 — nasuwka kielichowa

# STUDZIENKA KANALIZACYJNA BETONOWA REWIZYJNA

## Ø1200 skala 1:20

STAROSTWO POWIATOWE  
w Starachowicach  
Wydział Budownictwa  
Gospodarki Komunalnej  
ul. dr. Władysława Borkowskiego 4  
27-200 STARACHOWICE

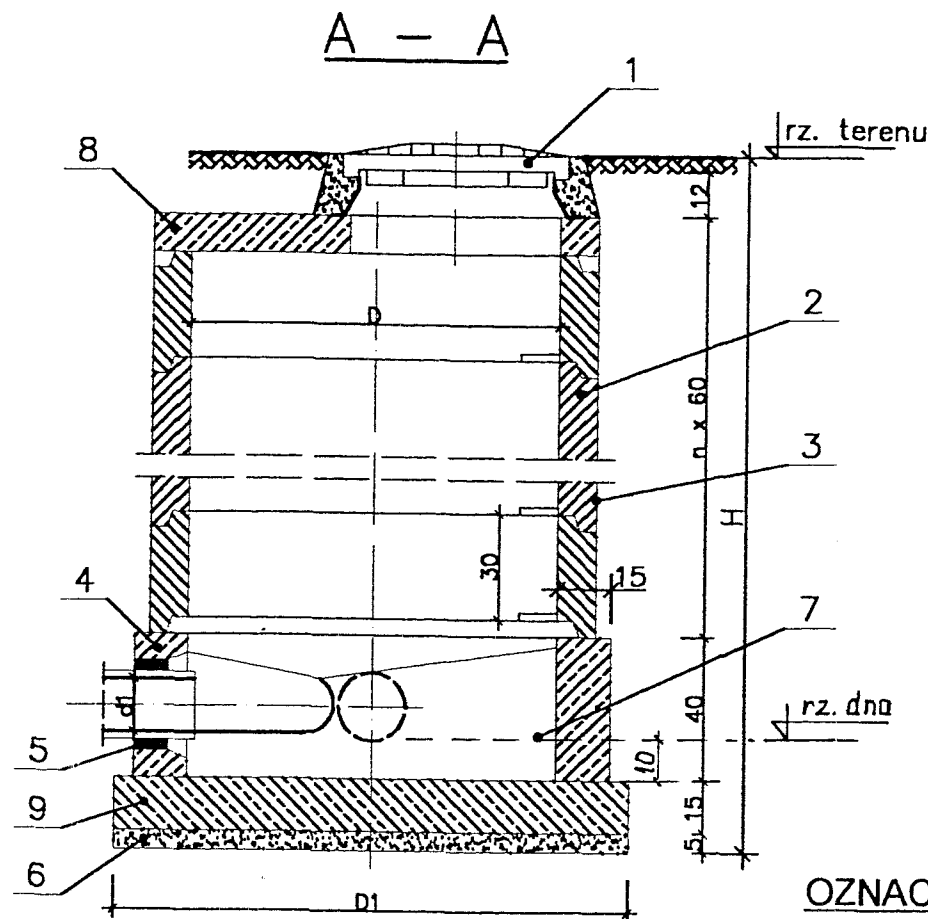

### UWAGI

1. CELEM DOSTOSOWANIA WYSOKOŚCI STUDNI DO POZIOMU TERENU W GRANICACH OD 0 DO 6CM NALEŻY POD PŁYTĘ PODŁOŻYĆ ZAPRAWĘ CEMENTOWĄ m - ki 50. DOSTOSOWANIE WYSOKOŚCI STUDNI DO POZIOMU TERENU W GRANICY 6 - 30CM NALEŻY WYKONAĆ PRZEZ WYRÓWNIANIE WIĘNCEM Z CEGŁY KL. 150 NA ZAPRAWIE CEMENTOWEJ.
2. PRZEJŚCIA KANAŁÓW PRZEZ ŚCIANY STUDZENKI NALEŻY USZCZELNIĆ PRZEZ MONTAŻ SZCZELNYCH PRZEJŚĆ OSADZONYCH PODCZAS MONTAŻU COKOŁU.
3. STUDZIENKA JEST PRZEZNACZONA DO POSADOWIENIA W GRUNTACH SUCHYCH
4. W ZALEŻNOŚCI DO USYTUOWANIA PRZEWODÓW NALEŻY ODPOWIEDNIO ZMIEŃCIĆ USYTUOWANIE WŁAZÓW I STOPNI WŁAZOWYCH.

### OZNACZENIA

1. WŁAZ ŻELIWNY TYPU CIĘŻKIEGO 61 - S wg KB1 - 22 2 2 2
2. KRĘGI BETONOWE TYP 120/60 wg KB1 - 38.4 3(7)
3. IZOLACJA ABIZOLEM "R"
4. KRĘG FUNDAMENTOWY
5. PRZEJŚCIE SZCZELNE DLA RUR PCV
6. PODSYPKA Z PIASKU
7. KINETA Z BETONU B - 15
8. PŁYTA NASTUDZIENNA ŻELBETOWA - Ø 1440 TYP PP 144/60 wg KB1 - 38.4 3(1)
9. PŁYTA DENNA Z BETONU B - 15

STUDZ. Ø 1200 w UL. HUTNICZEJ : NrNr - 2,3,4,5,6,7,8,9,10,11,13,14,15.

