


RZUT I-GO PIĘTRA

SKALA 1:50

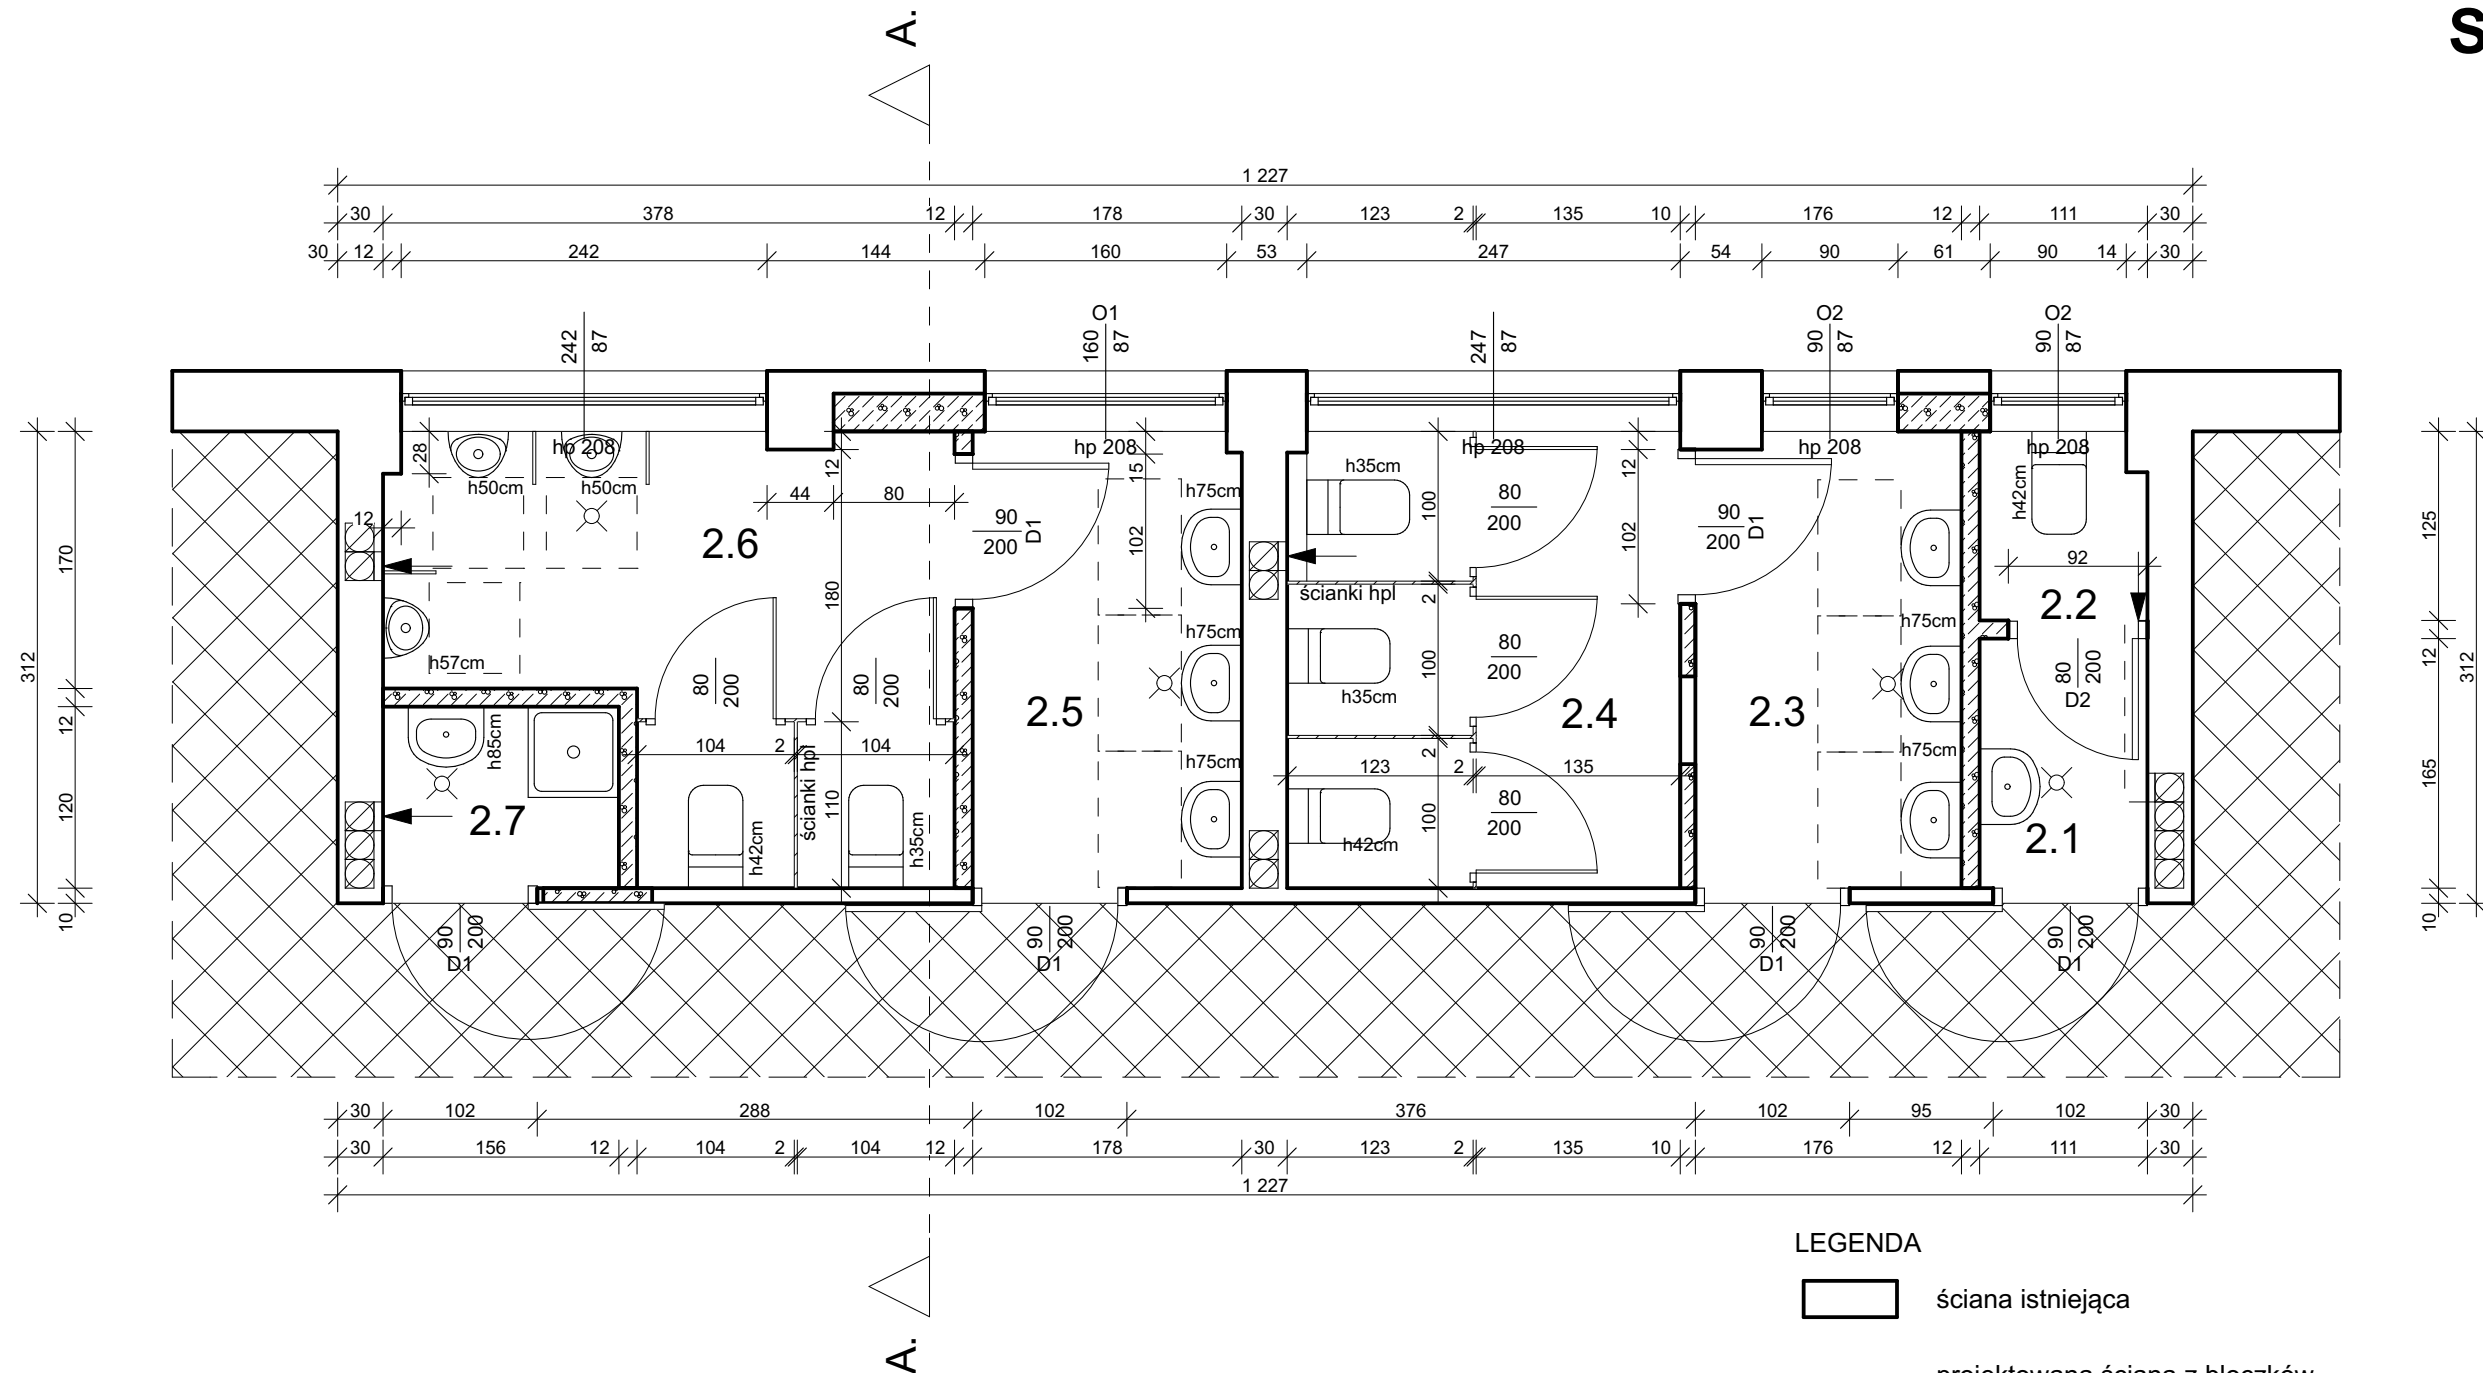

LEGENDA

- ściana istniejąca
- projektowana ściana z bloczków gazobetonowych gr.12cm
- obszar poza opracowaniem

ZESTAWIENIE POWIERZCHNI

Nr	Pomieszczenie	Pos.	Pow. użytk./ posadz.[m²]
2.1	Przedśionek WC - pracownicy	Terakota	1,83
2.2	WC - pracownicy	Terakota	1,35
2.3	Przedśionek WC - dziewczynki	Terakota	5,26
2.4	WC - dziewczynki	Terakota	7,83
2.5	Przedśionek WC - chłopcy	Terakota	5,36
2.6	WC - chłopcy	Terakota	9,11
2.7	Pom. porządkowe	Terakota	1,87
	Powierzchnia razem		32,61

UWAGA:

Wszystkie wymiary sprawdzić w rzeczywistości. WC damskie przewidziane do korzystania przez 30 osób.

WC męskie przewidziane do korzystania przez 30 osób.

WC dla pracowników przeznaczone do korzystania do 10 osób (damsko/męskie).

"PROMAX" Biuro projektowe Starachowice ul. Radomska 29, I p., pok. 106

Nazwa obiektu: Budynek Publicznej Szkoły Podstawowej		Adres obiektu: działka nr 1547/1, 1554/1, 1553/1, 1552/4, 1551/4, 1550/4, 1549/4 ul. Szkolna 28, 27-215 Wąchock		
Przedmiot: RZUT I-GO PIĘTRA		Skala: 1:50	Cecha: SSB-484519	Nr rys.:
Nazwisko:		Nr uprawnień specjalność:	Data:	Podpis:
Projektował: branża arch.-bud.		mgr inż. arch. Anna Kielbasa	309/SWOKK/2018 arch.-bud.	11.2019
Sprawdził: branża arch.-bud.		mgr inż. arch. Stanisław Nesterski	BPP 305/82 arch.-bud.	11.2019
Projektował: branża konstr.-bud.		mgr inż. Dominika Karpińska	SWK/0020/PBKb/19 konstr.-bud.	11.2019
Sprawdził: branża konstr.-bud.		mgr inż. Marek Szczerba	SWK/0126/PWOK/11 konstr.-bud.	11.2019